
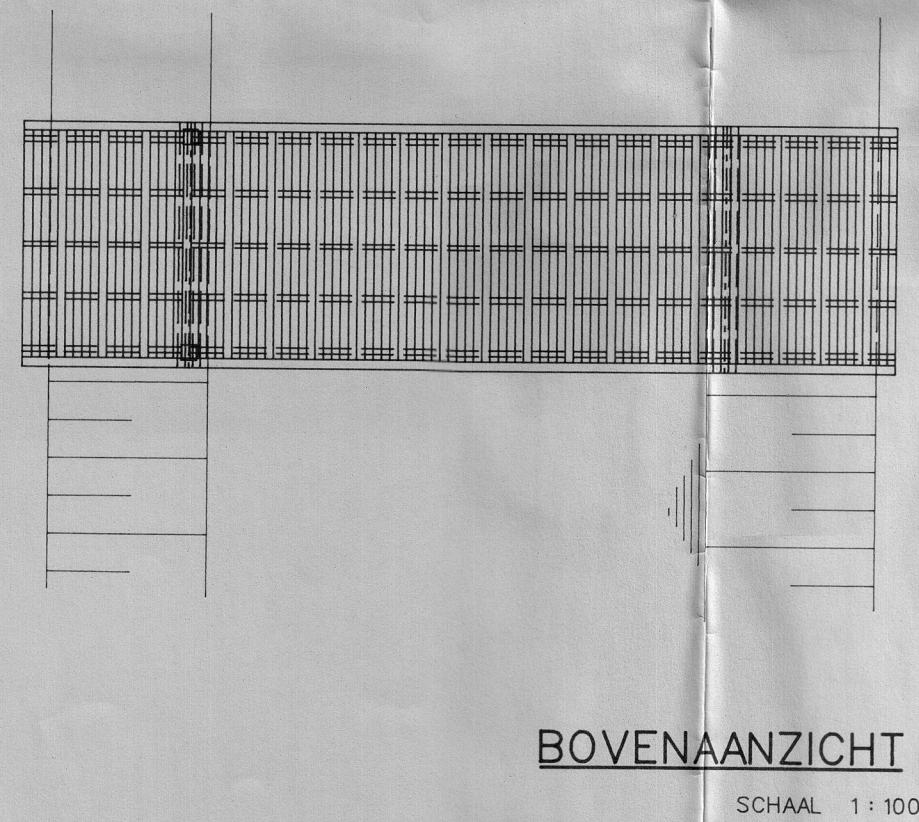
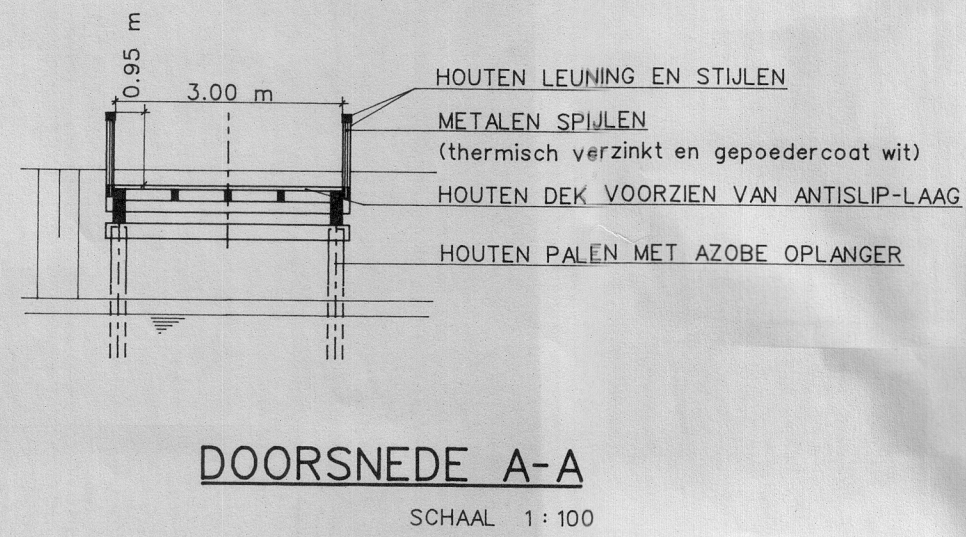


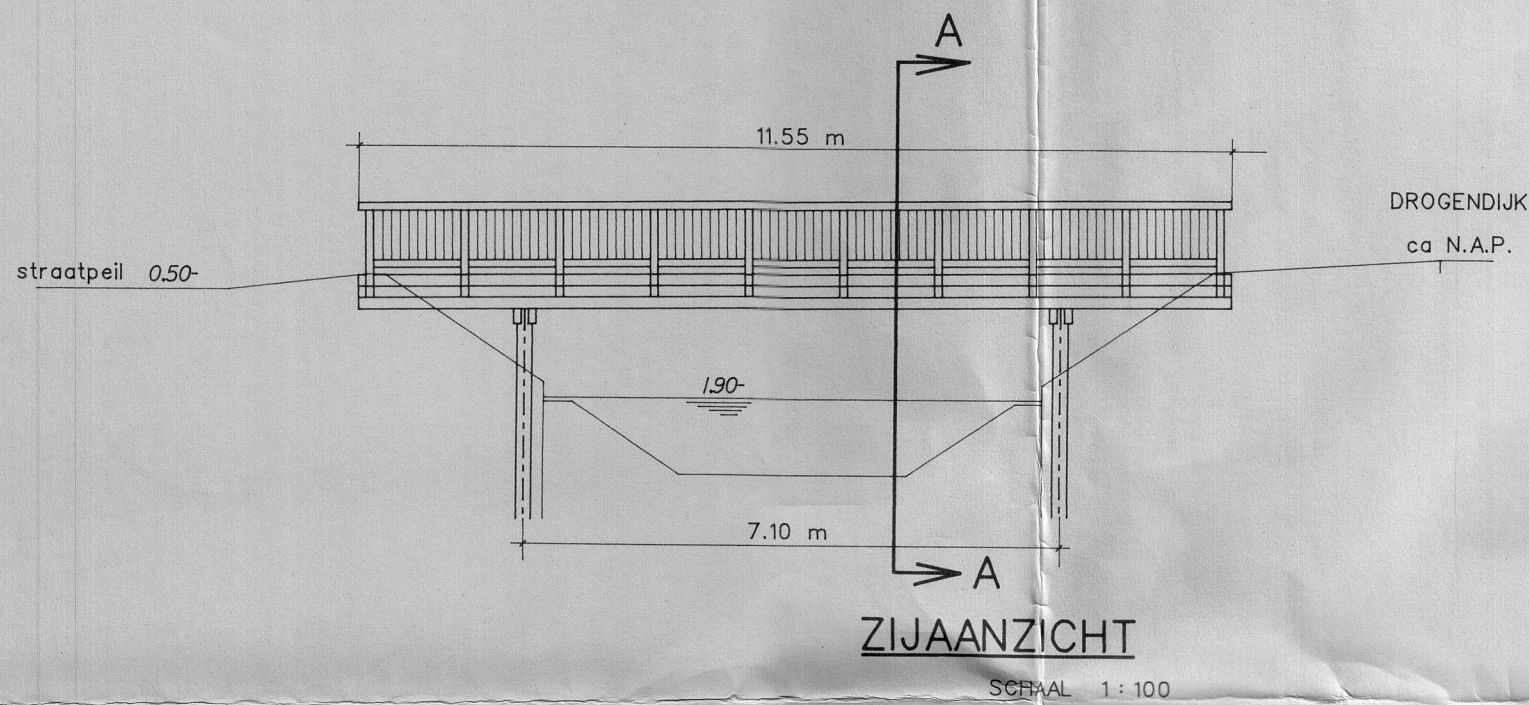

SITUATIE

HOUTSOORT AZOBE

Behoort bij besluit van Burg. en Weth.
van 7 NOV. 1995
mij bekend,
Afdeling Juridica, Bouw- en Woningtoezicht
ing. L.J. Oudejans

[Handwritten signature]

	gemeente spijkenisse		datum: 12-10-1995
			schaal: 1 : 500
PLAN MAASWIJK	<i>te w w 10</i>		get. : C de Vogel.
			gew. :
LANGZAAMVERKEERSBRUG BLADERGROENSTR.-DROGENDIJK	bureau : Stedebouw & Landmeten		afm. : A2
			tek.nr. : 90-2-51
sector Ruimtelijke Ontwikkeling en Beheer		raadhuisklaan 106, tel. 01880-50911	