DOORSNEDE A-A

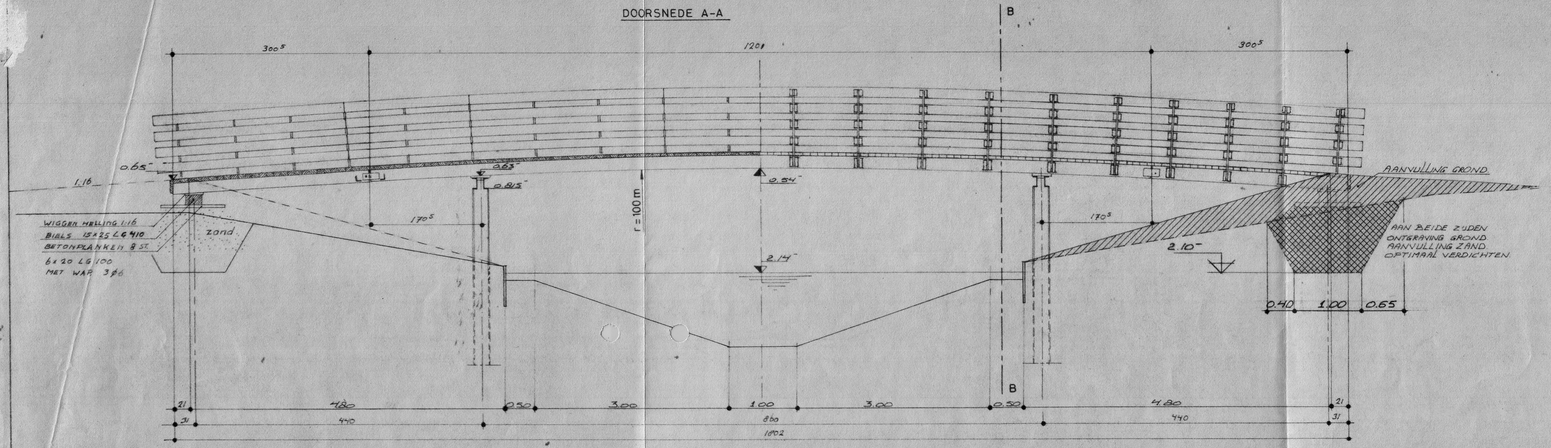

DOORSNEDE B-B

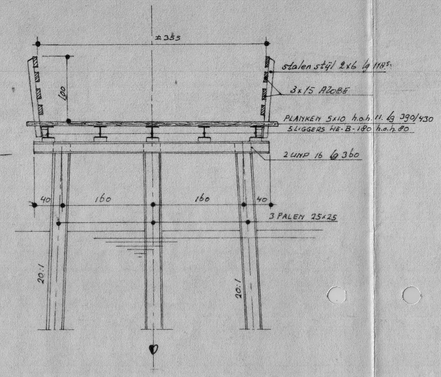

DETAIL ONDERBOUW

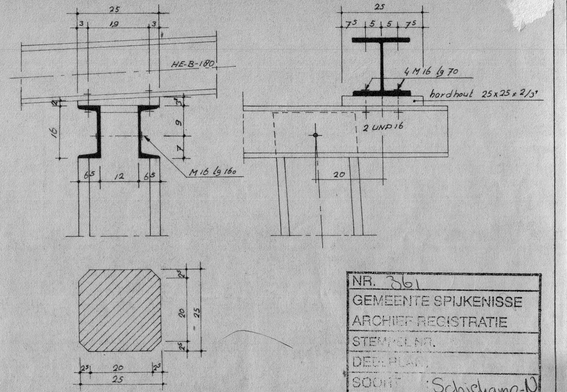

BOVENAANZICHT

onderbouw

bovenbouw

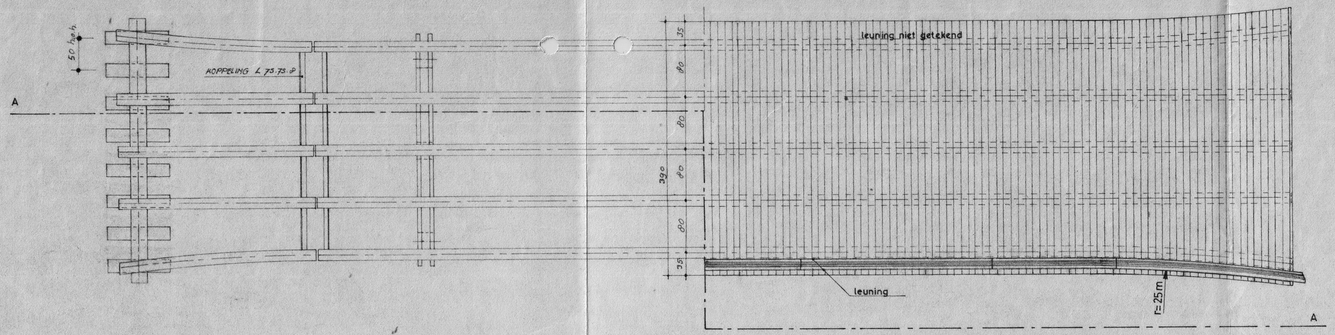

NR.	361
GEMEENTE SPIJKENISSE	
ARCHIEF REGISTRATIE	
STEMPEL AM.	
DEEL PLAN	
SOORT	Schiemp-U
ARCHIEF KAART	
ARCHIEF SLAAP	

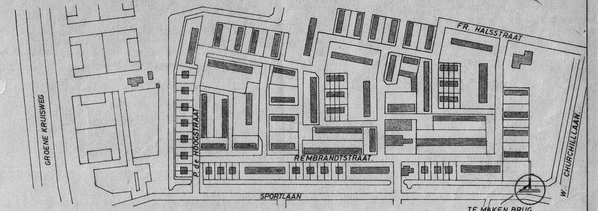

GEMEENTEWERKEN SPIJKENISSE

BRUG OVER SINGEL NABIJ DE SPORTLAAN EN DE W. CHURCHILLLAAN. Sch 1

SCHAAL: 1:50, 1:10		DE DIRECTEUR	OPM. VOOR DETAILS LIGGERS ZIE TEK. 04-71.
1977.	GET. / GE.W. / GEZ. / JAN.		AFD. WW | FORM. 29 x 80 | TEKENINGNR. 04-70.