
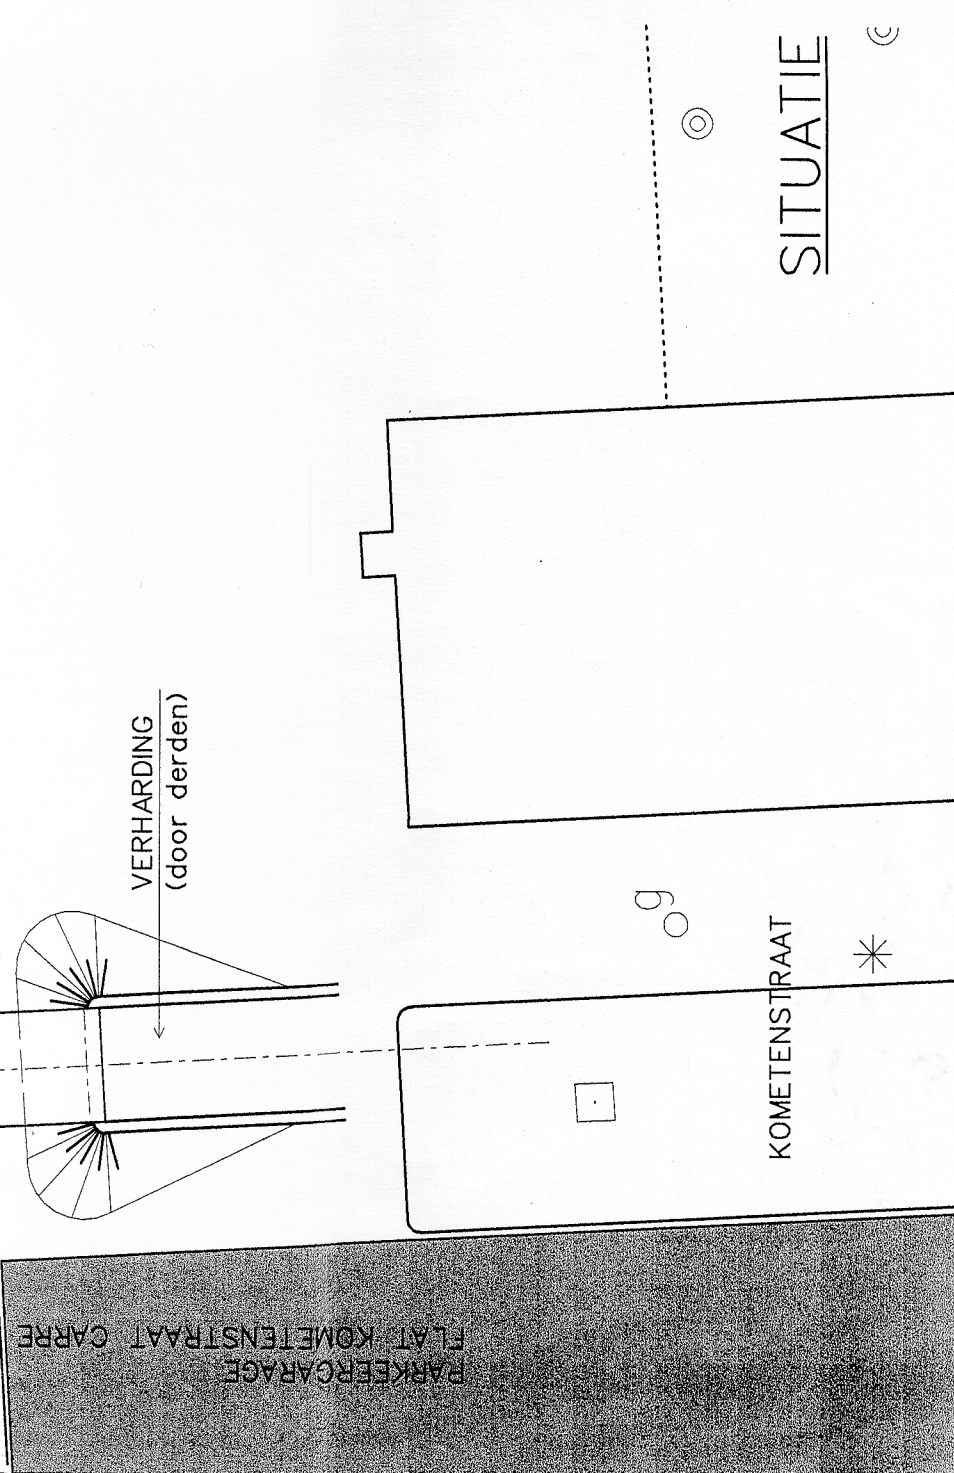
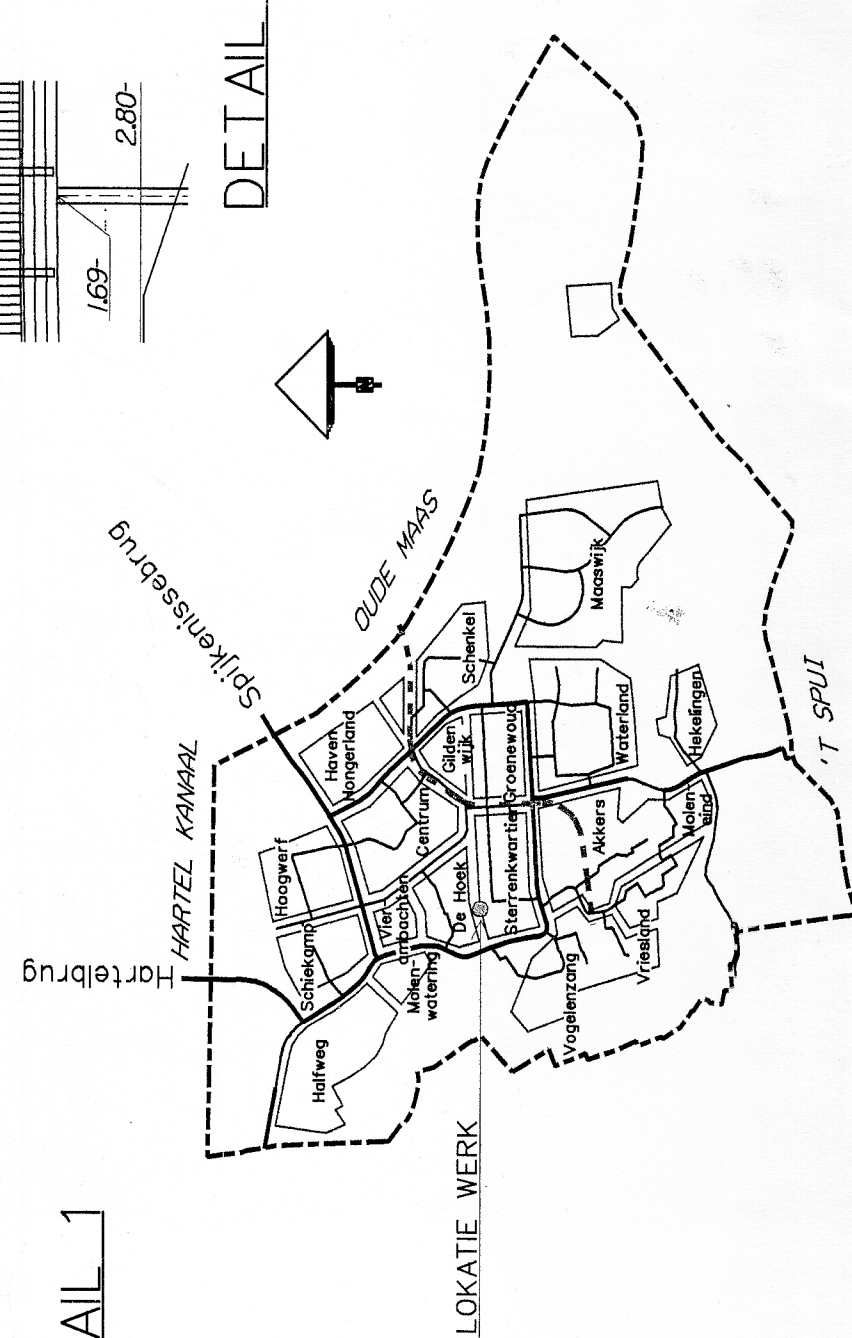
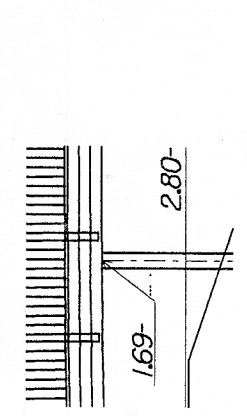


120 plant 14/245 x 3.05

DETAIL 1

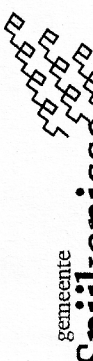

OVERZICHT SPIJKENISSE

		Datum : 03/01/2005
		Schaal : 1 : 200
		Formaat : A3
		Tekenaar : <i>C de Vogel</i> .
		Sector : R.O.B.
		Afdeling : Ing. bureau
		Vakgroep : Civ. Cult.
		Bestek : - -
		Tek.nr. :
		07-02-03

STERRENKWARTIER

HERINRICHTING

AANLEG BRUG (HERGEBRUIK VOORMALIGE BRUG)

stkr 4

bezoekadres Raadhuislaan 106, 3201 EL Spijkenisse **postadres** Postbus 25, 3200 AA Spijkenisse

telefoon (0181) 69 69 69 **fax** (0181) 69 63 95 **internet** www.spijkenisse.nl

Afdrukt ... 03/07-02-03 Brug Kometenstraat **06-01-20008-56-33**