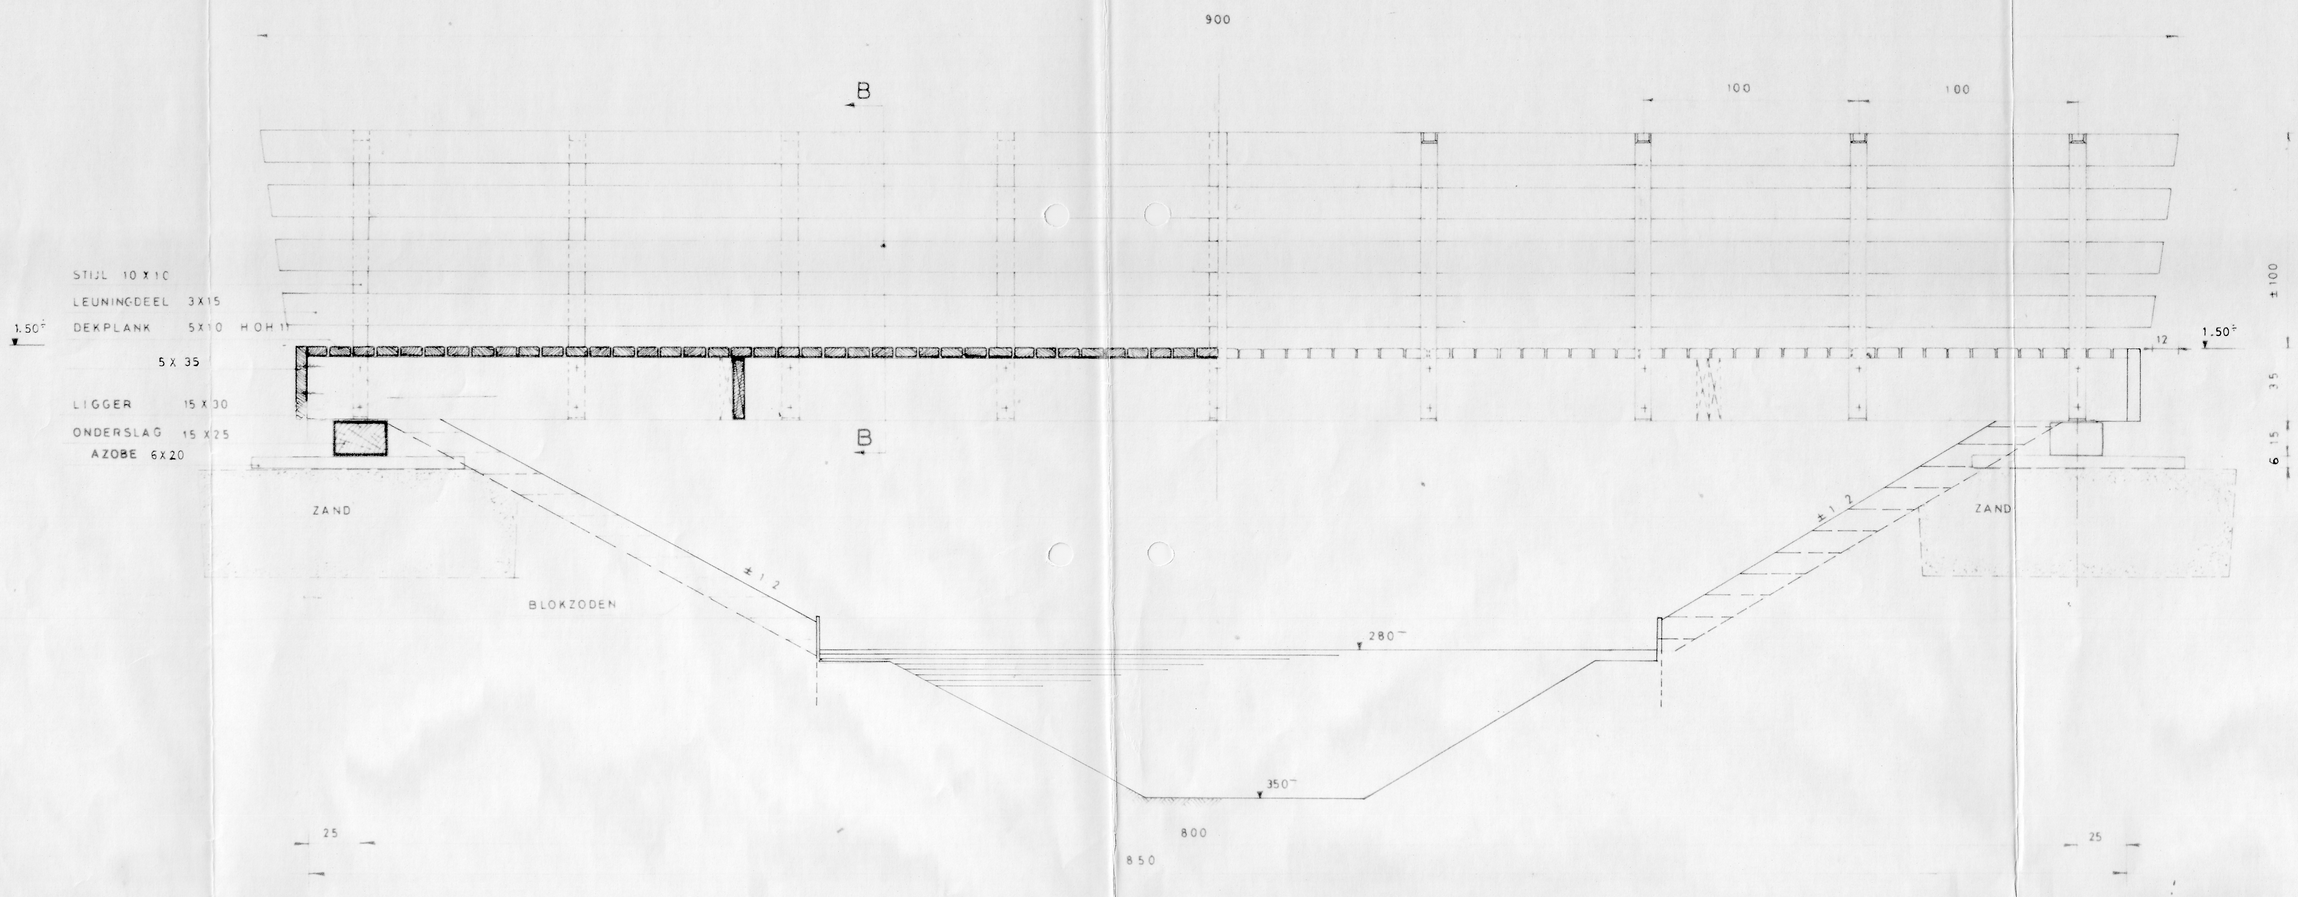

DOORSNEDE A_A 1 : 20

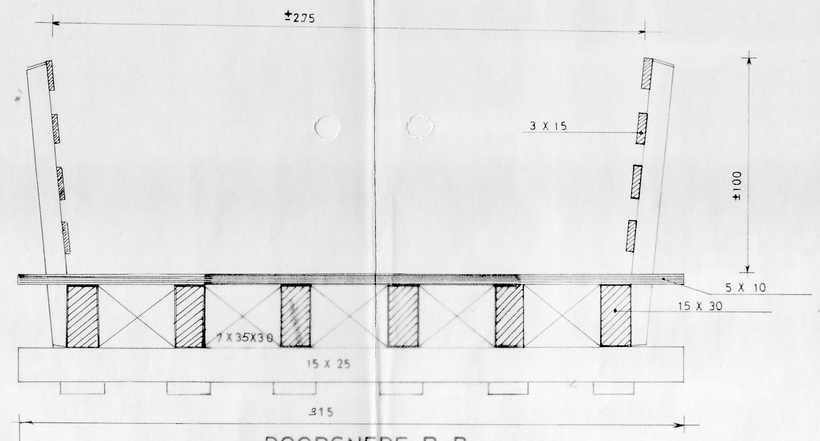

DOORSNEDE B_B 1 : 20

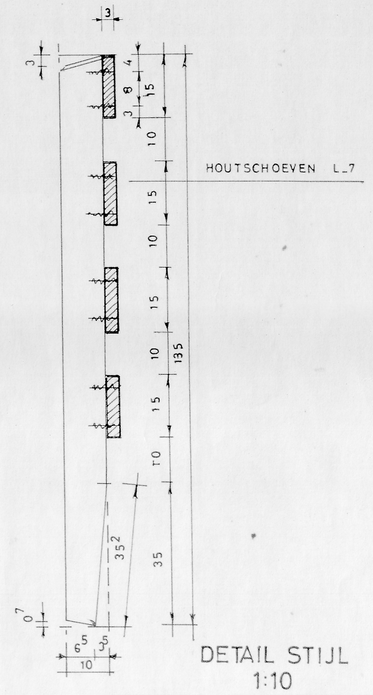

DETAIL STIJL
1:10

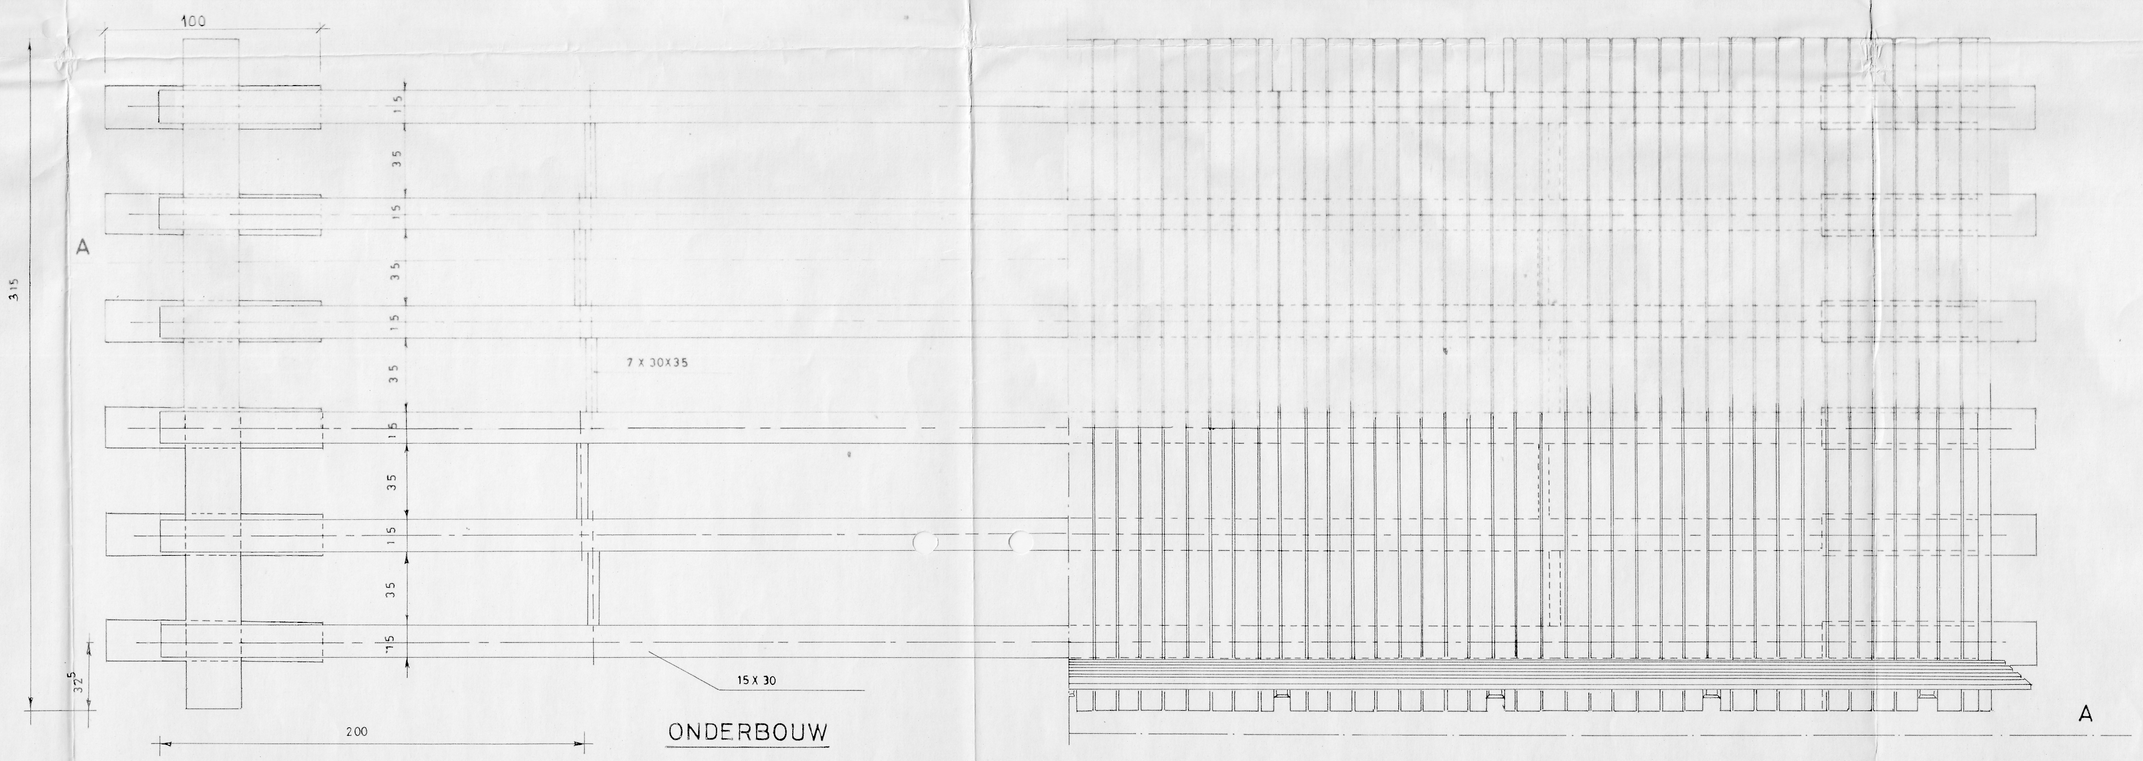

ONDERBOUW

leuning niet getekend

BOVENBOUW

BOVENAANZICHT 1 : 20

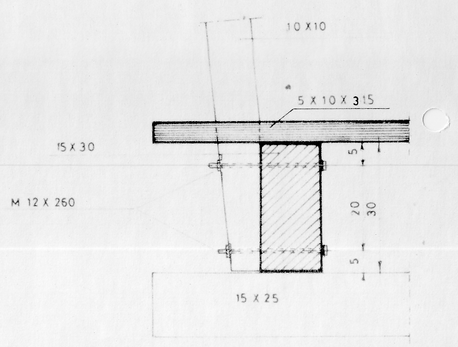

DETAIL STIJL_LIGGER
1:10

TE GEBRUIKEN HOUTSOORT: BILINGA

BOUTEN EN SCHROEVEN GEGALVANISEERD

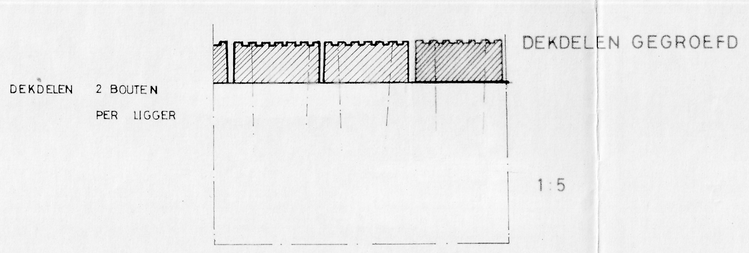

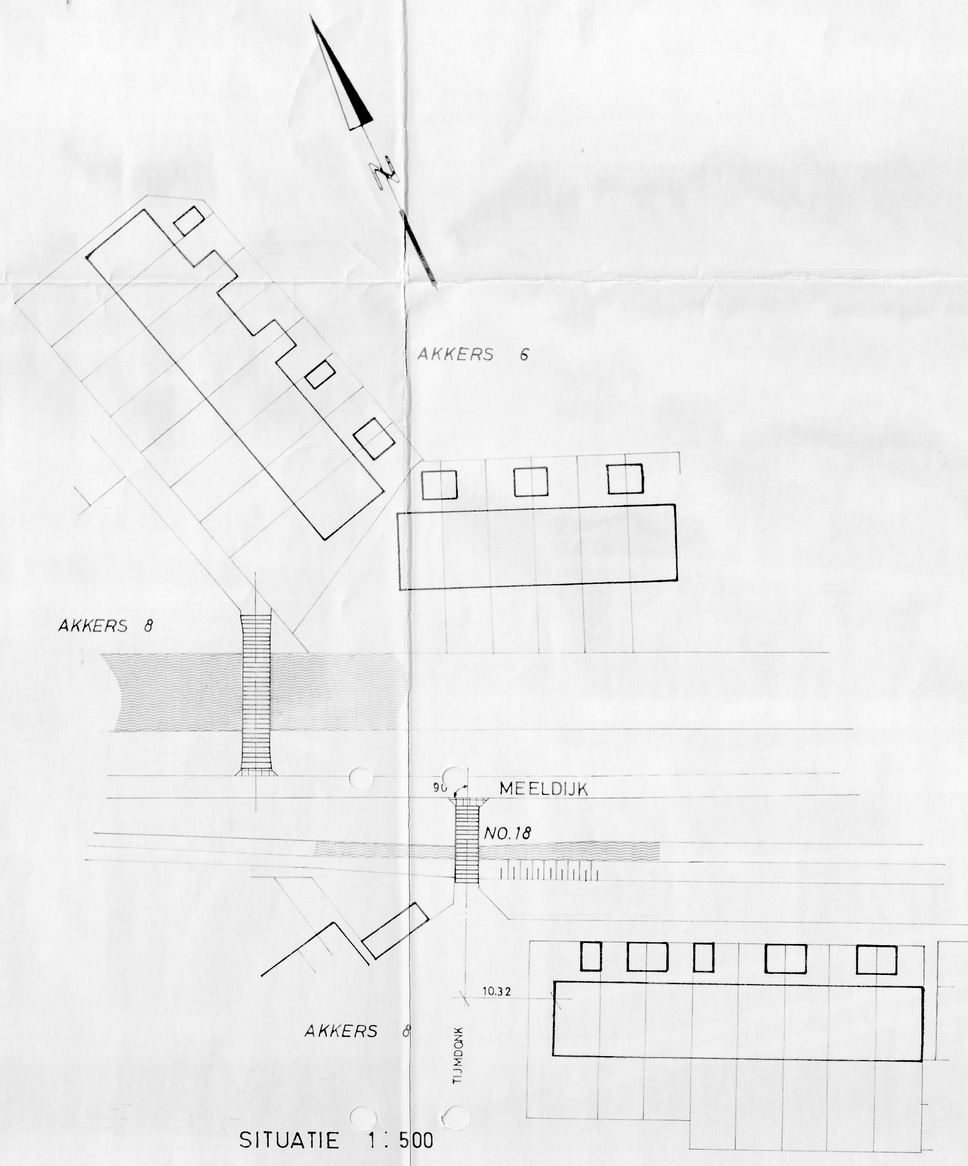

SITUATIE 1 : 500

06_16_38

NO	OMSCHRIJVING WIJZIGING	GET.	DAT.				
1				5			
2				6			
3				7			
4				8			

GEMEENTEWERKEN SPIJKENISSE

FIETS_VOETGANGERSBRUG AKKERS 8 BRUG 18

MEELDIJK_TIJMDONK AKKERS MACRO VR4 3

SCHAAL 1:20 1:10 1:500 | DE DIRECTEUR | OPM. CODE 7070910

1981 | GET. K.Ritskes 11/9 '81 | GEC. | GEZ.

AFD. WW | FORMAAT 90 X 60 | TEK. NO. 06_12_38