
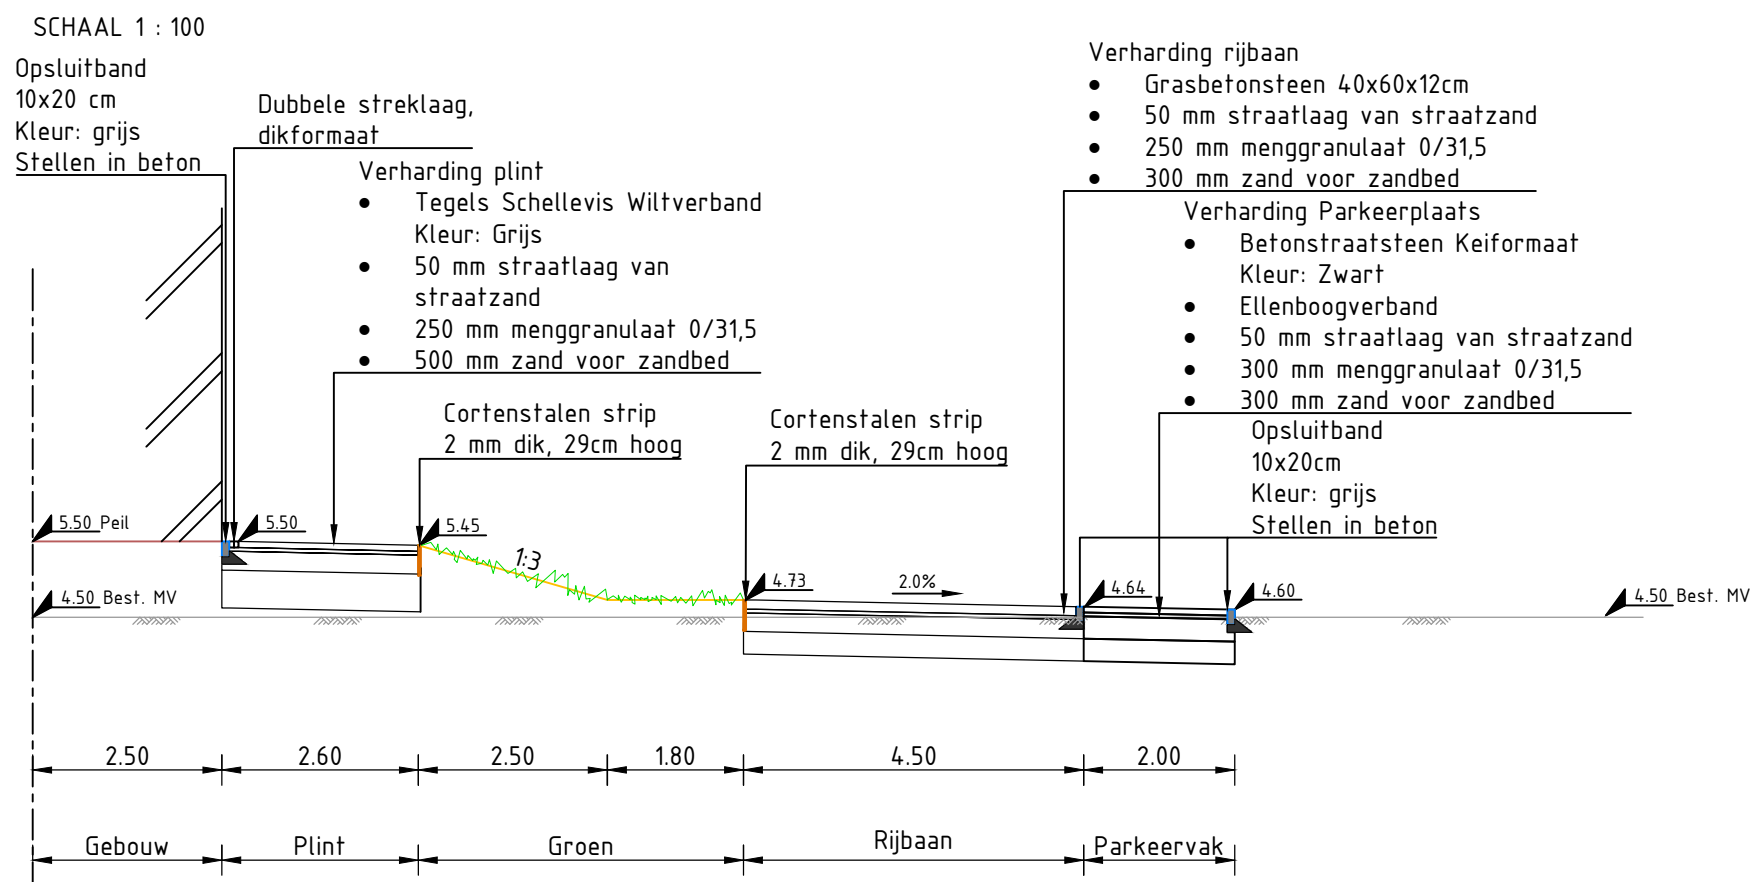



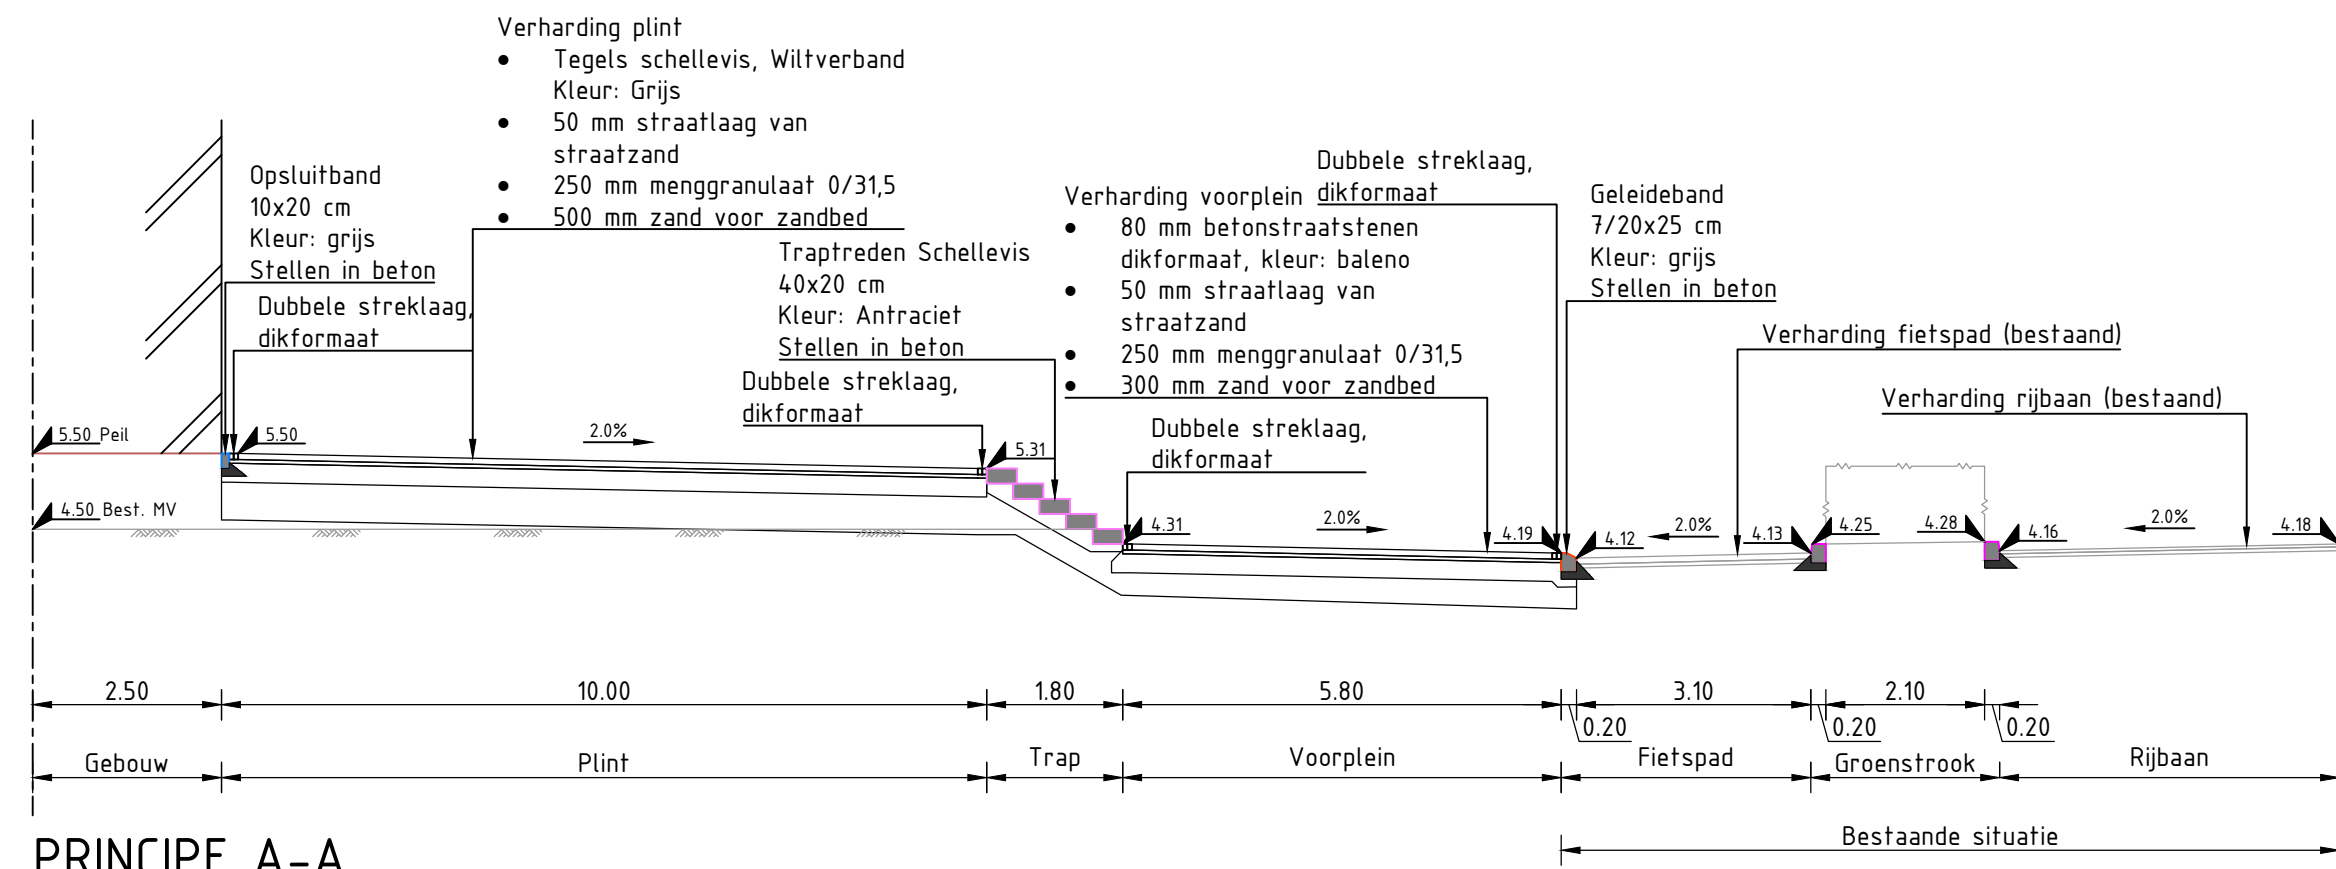


PRINCIPE C-C

SCHAAAL 1 : 100

Overzicht dwarsprofielen


SCHAAAL 1 : 1000

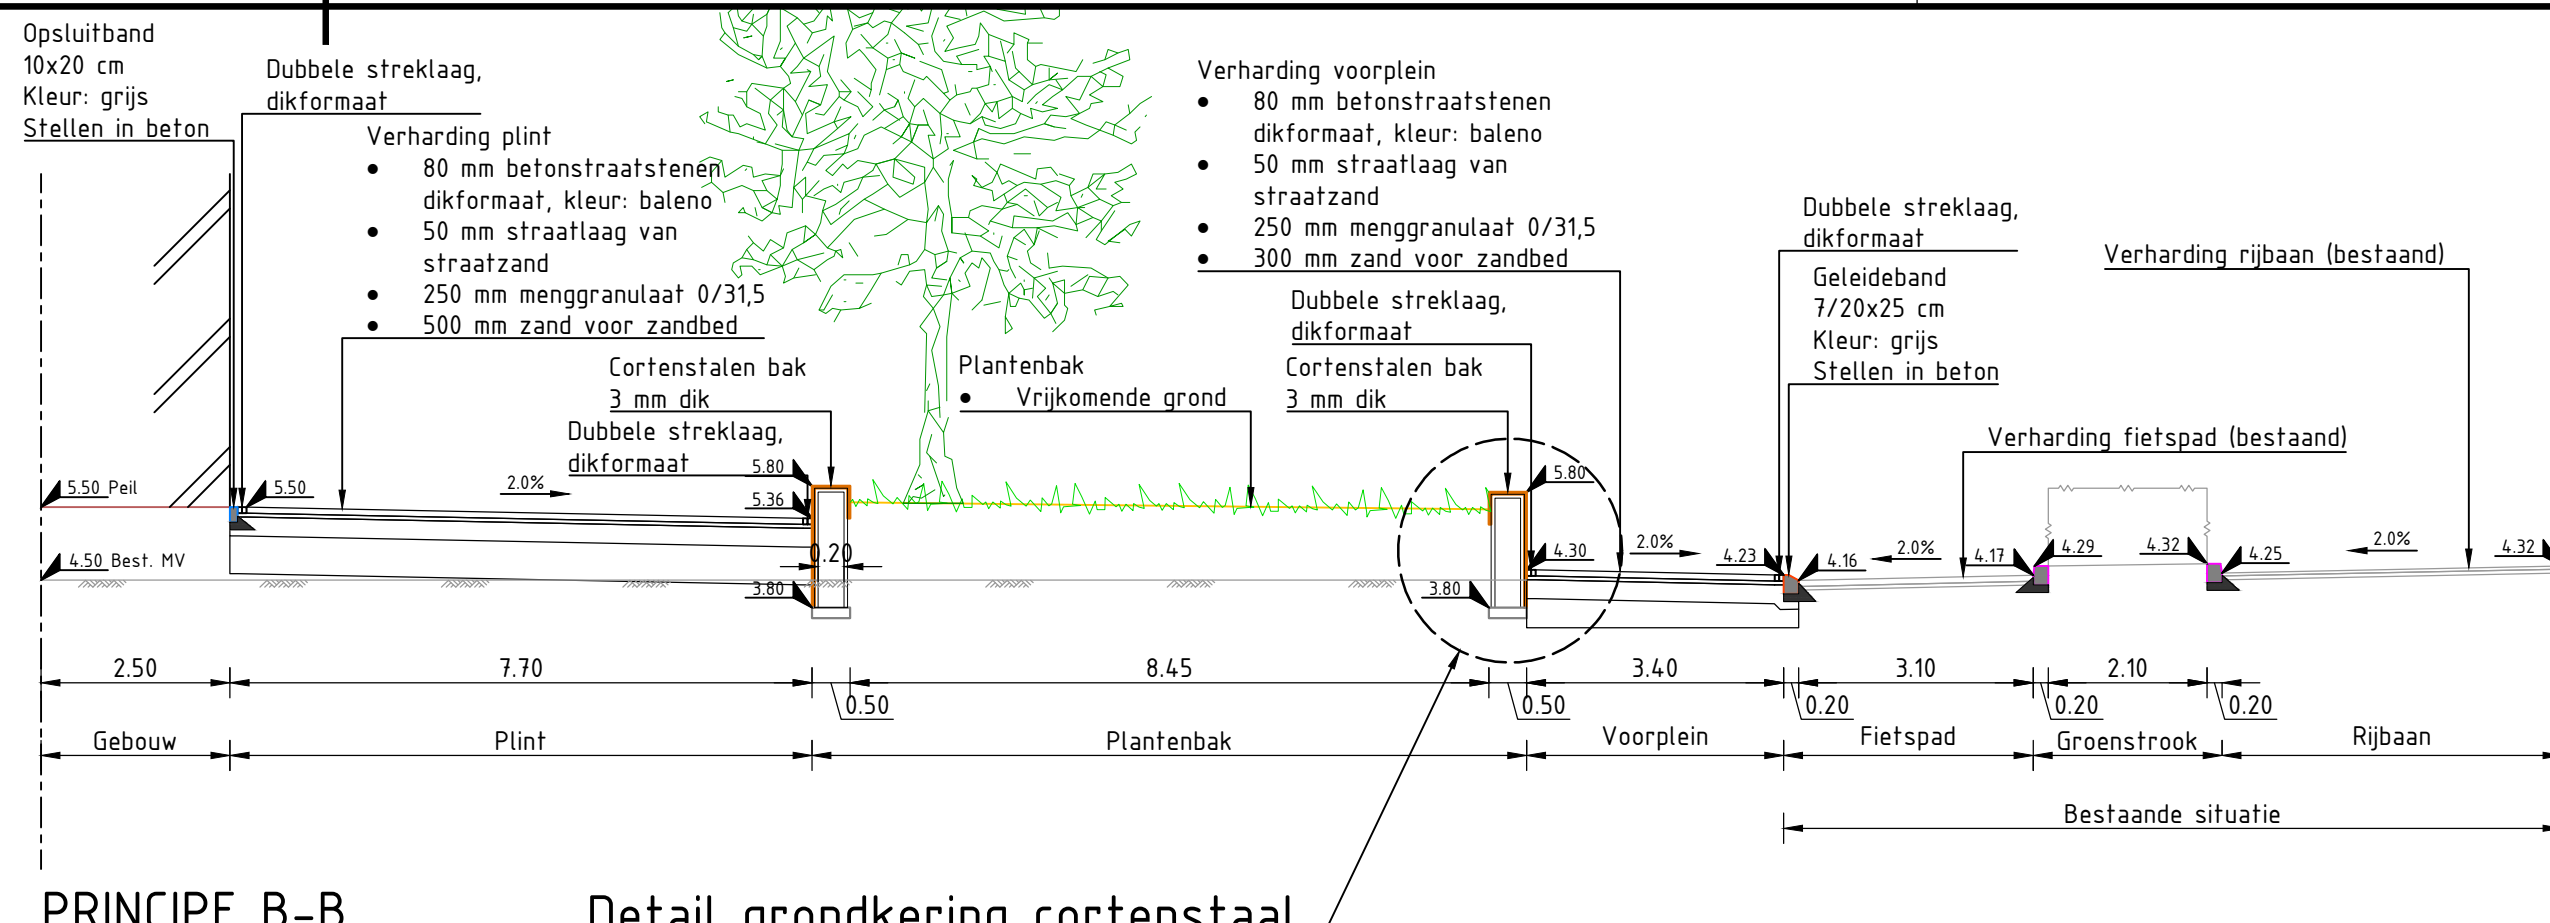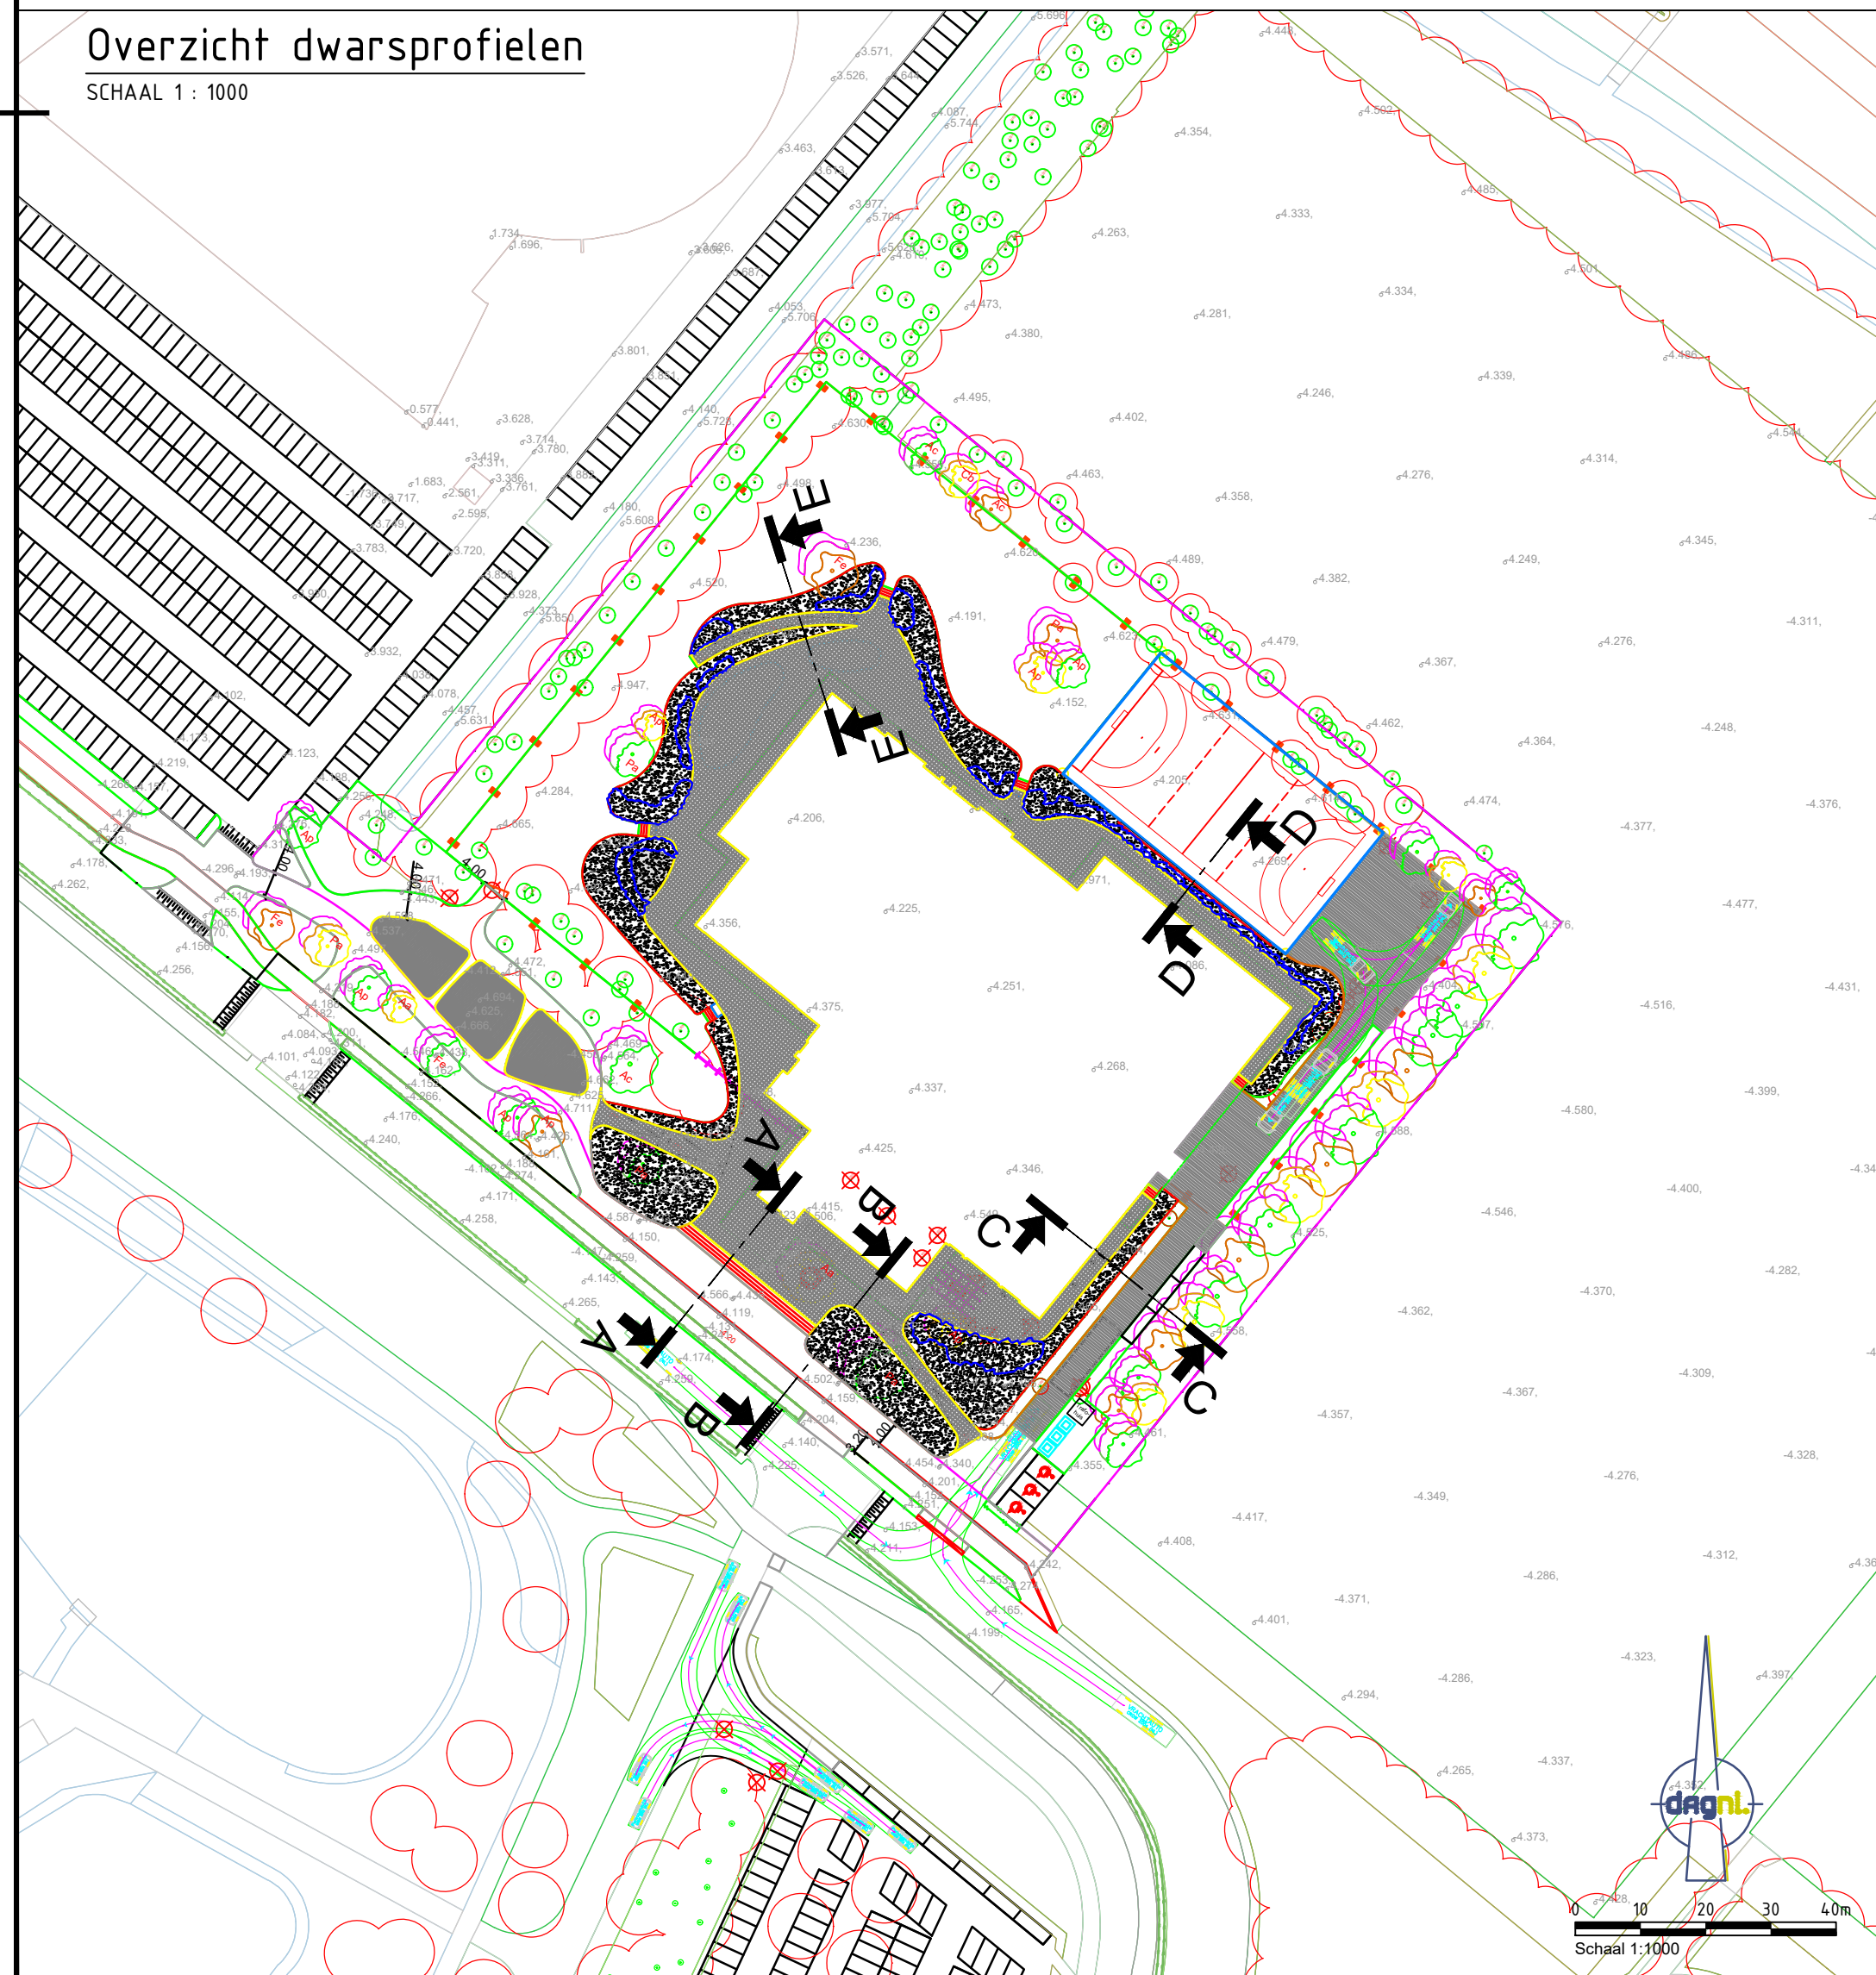

Detail grondkering cortenstaal

PRINCIPE B-B

SCHAAAL 1 : 100


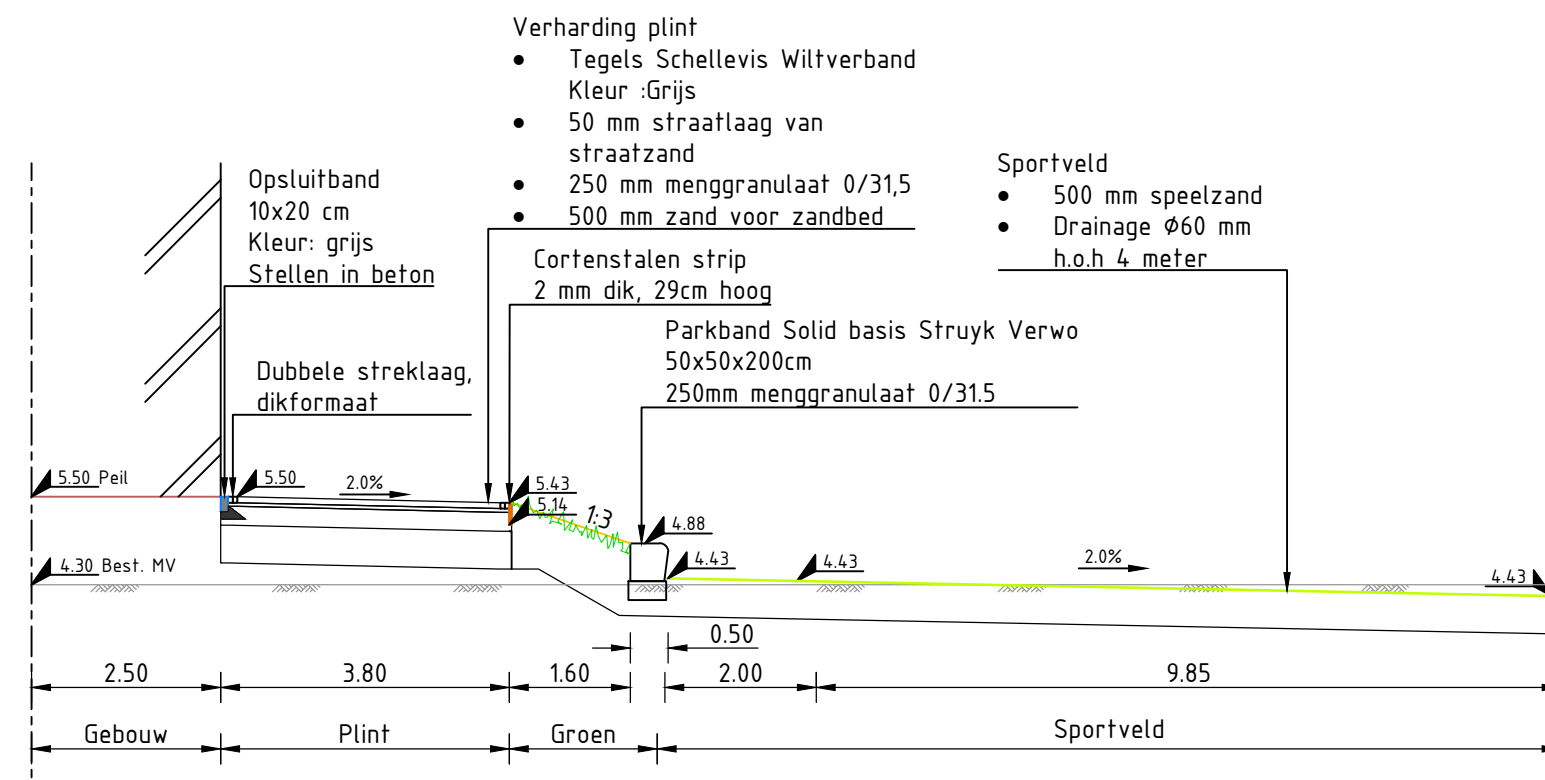


PRINCIPE D-D

SCHAAAL 1 : 100


Detail grondkering cortenstaal

SCHAAAL 1 : 20

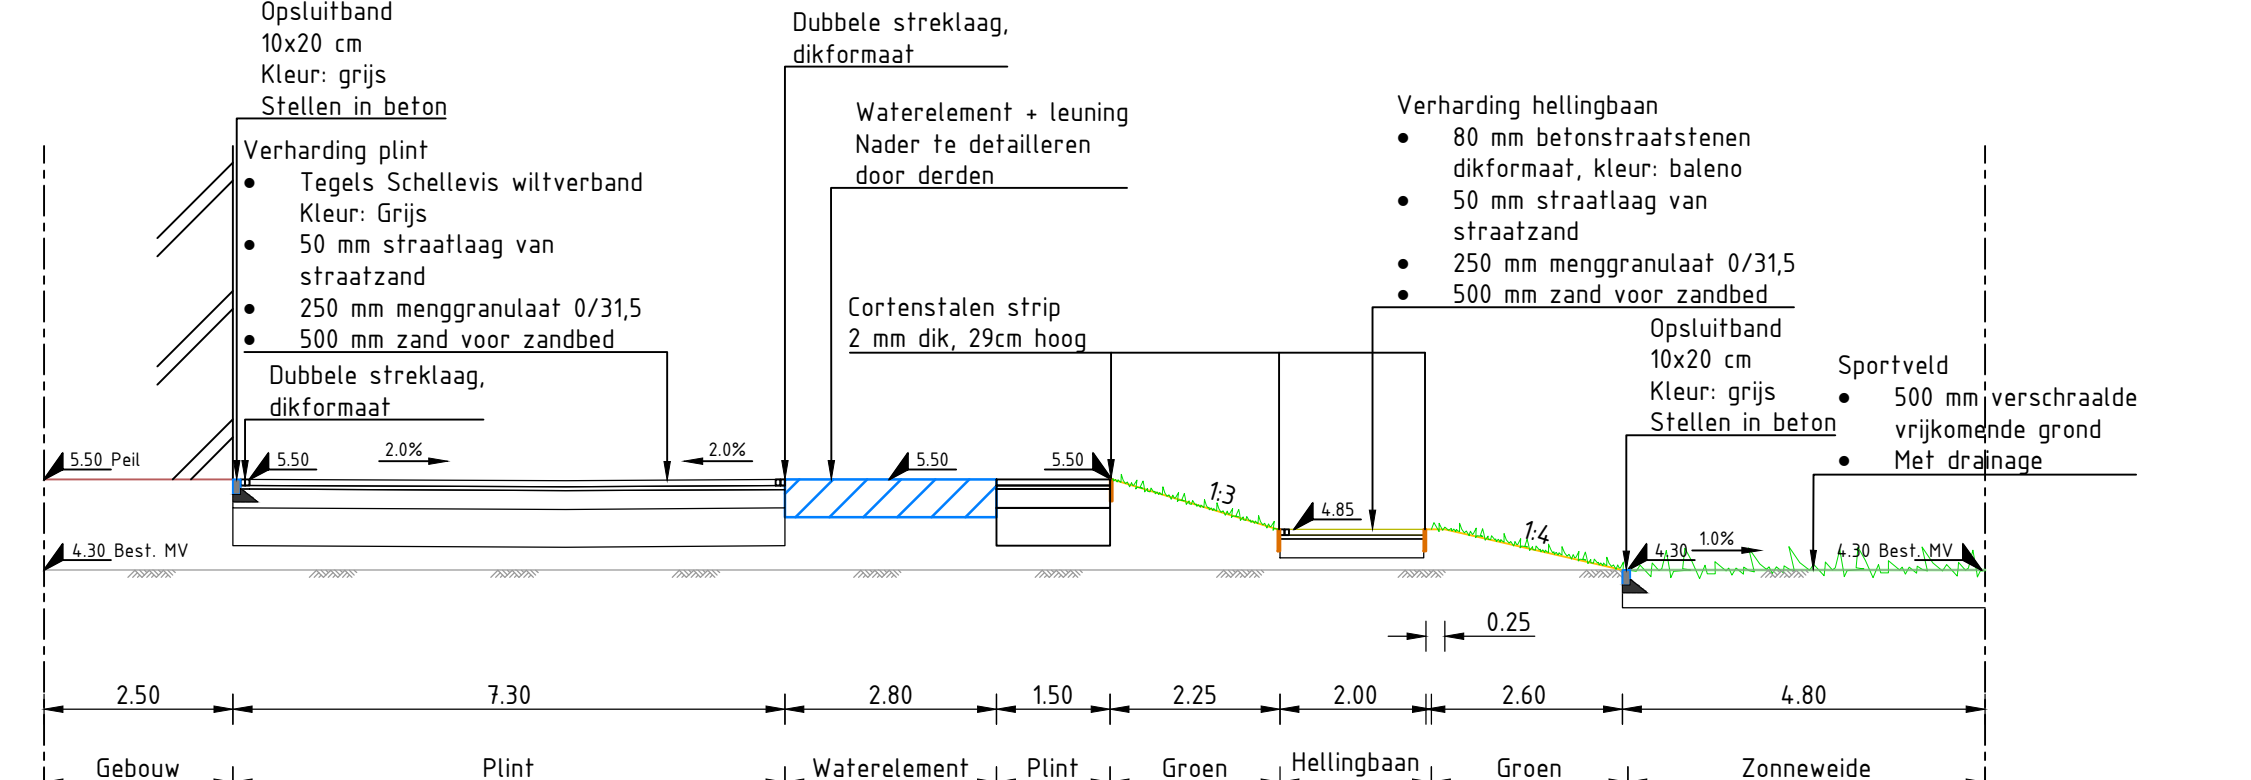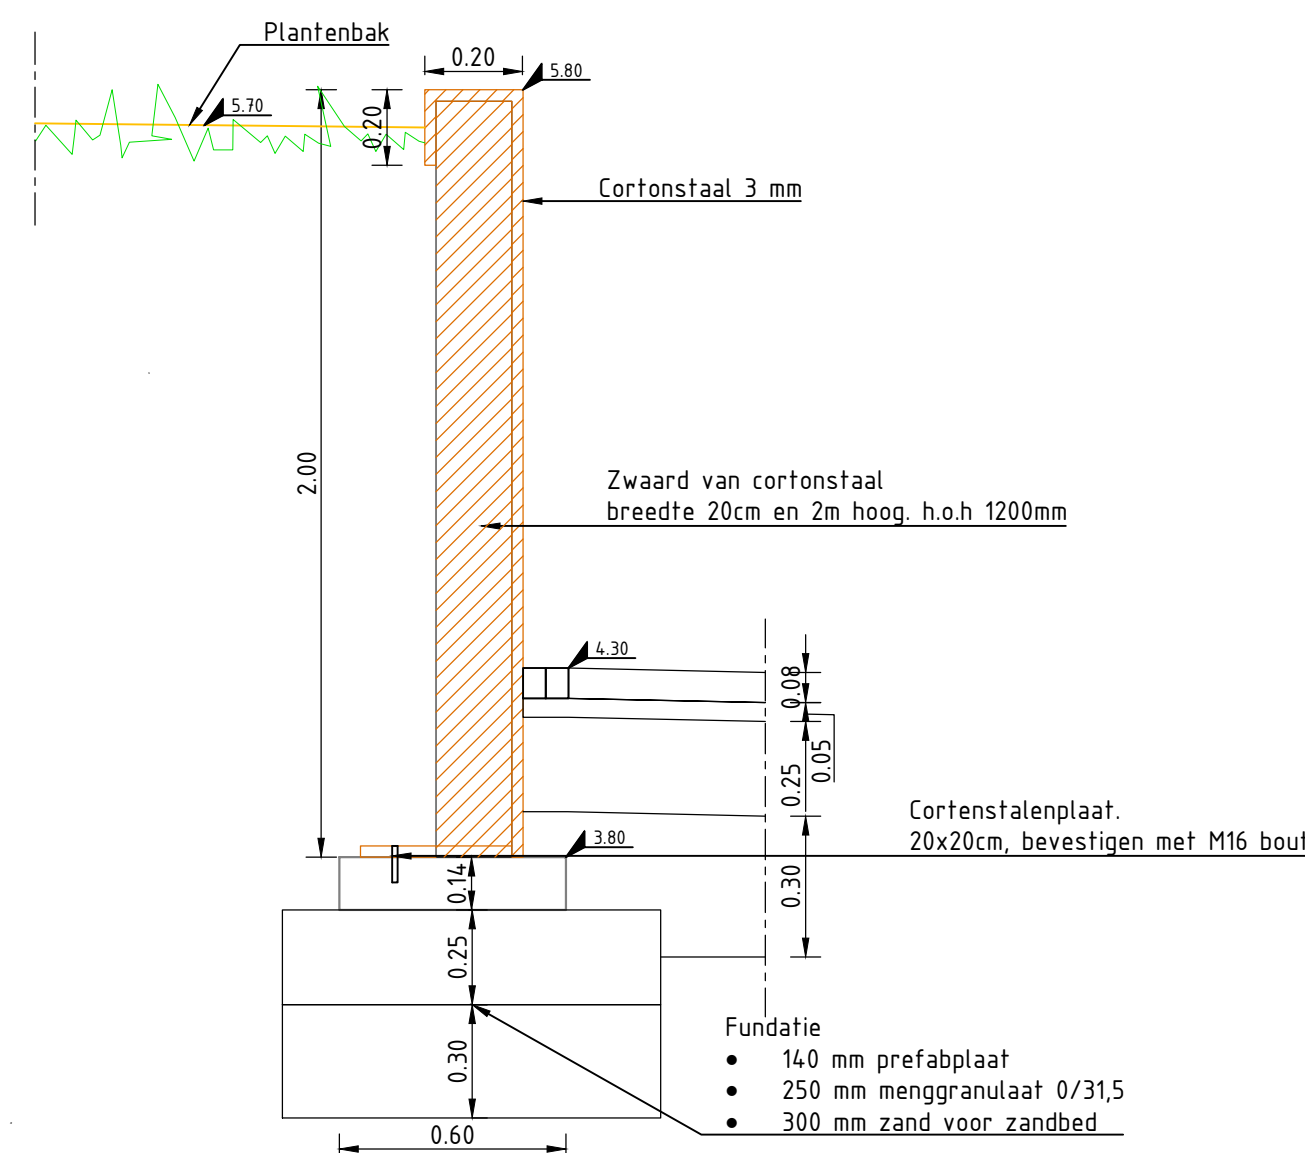

PRINCIPE E-E

SCHAAAL 1 : 100

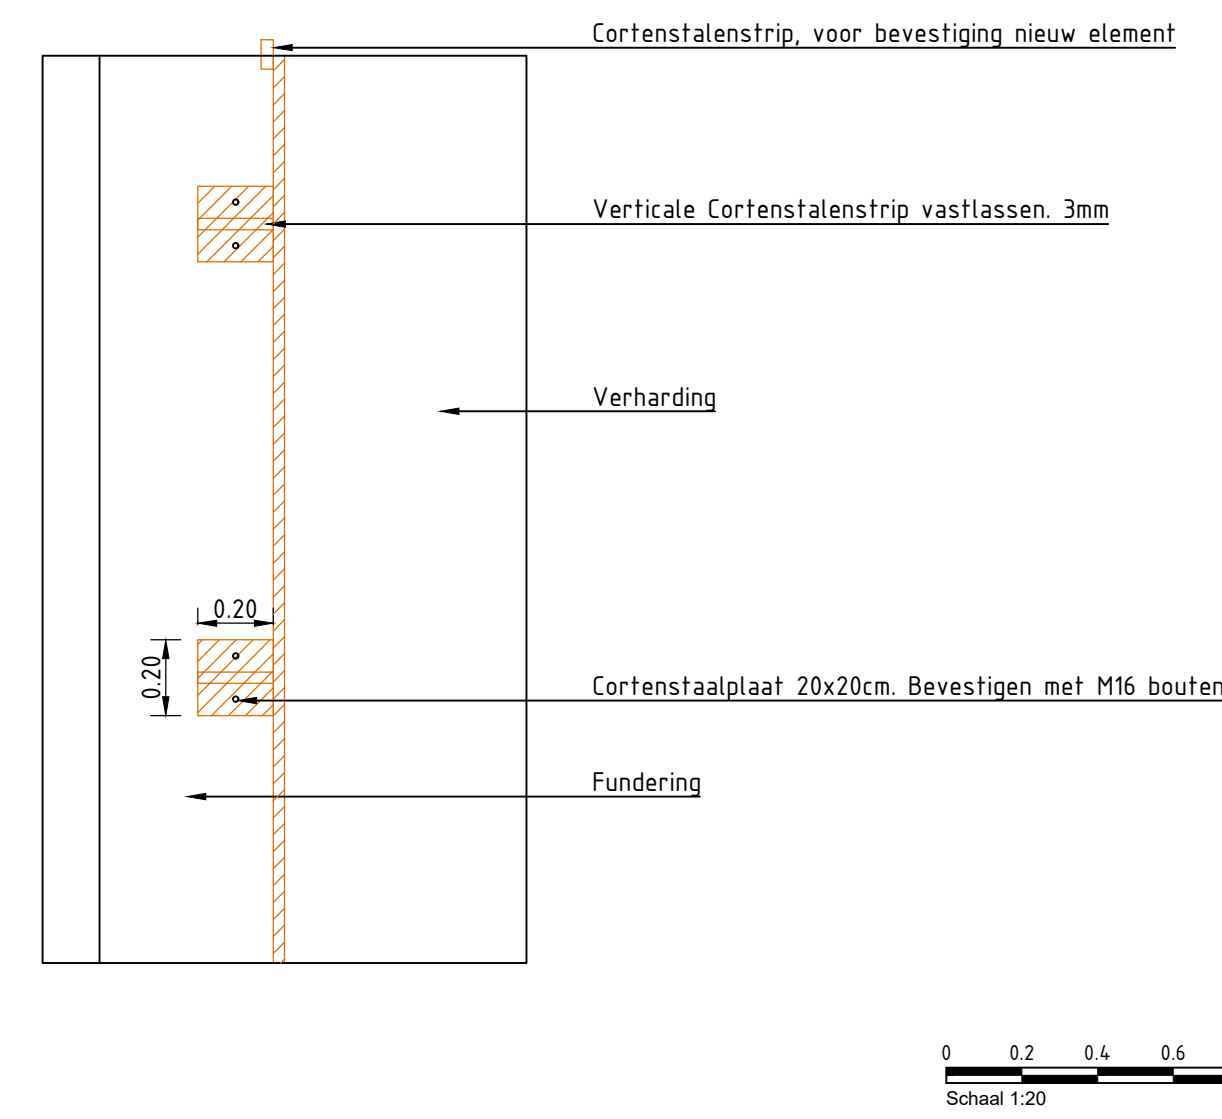

Opdrachtgever:
Gemeente Zoetermeer

Project:
Zwembad Zoetermeer

Onderwerp:
Principe profielen + Detail grondkering cortenstaal

Getekend: T. van Beek
Goedgekeurd: R. van Rosmalen
Schaal: 1:20/100/1000
Formaat: A2.0
Projectcode: P01248

Datum: 17-01-2022
Datum: 17-01-2022
Status: Concept
Versie: 01
Soort document: TEKENING

ruimtelijke denkers
wissing

CIVIL
MANAGEMENT

ONDERDEEL VAN:
dagnl
dagnl.nl

Tekeningnummer:
P01248-DO-DP-01