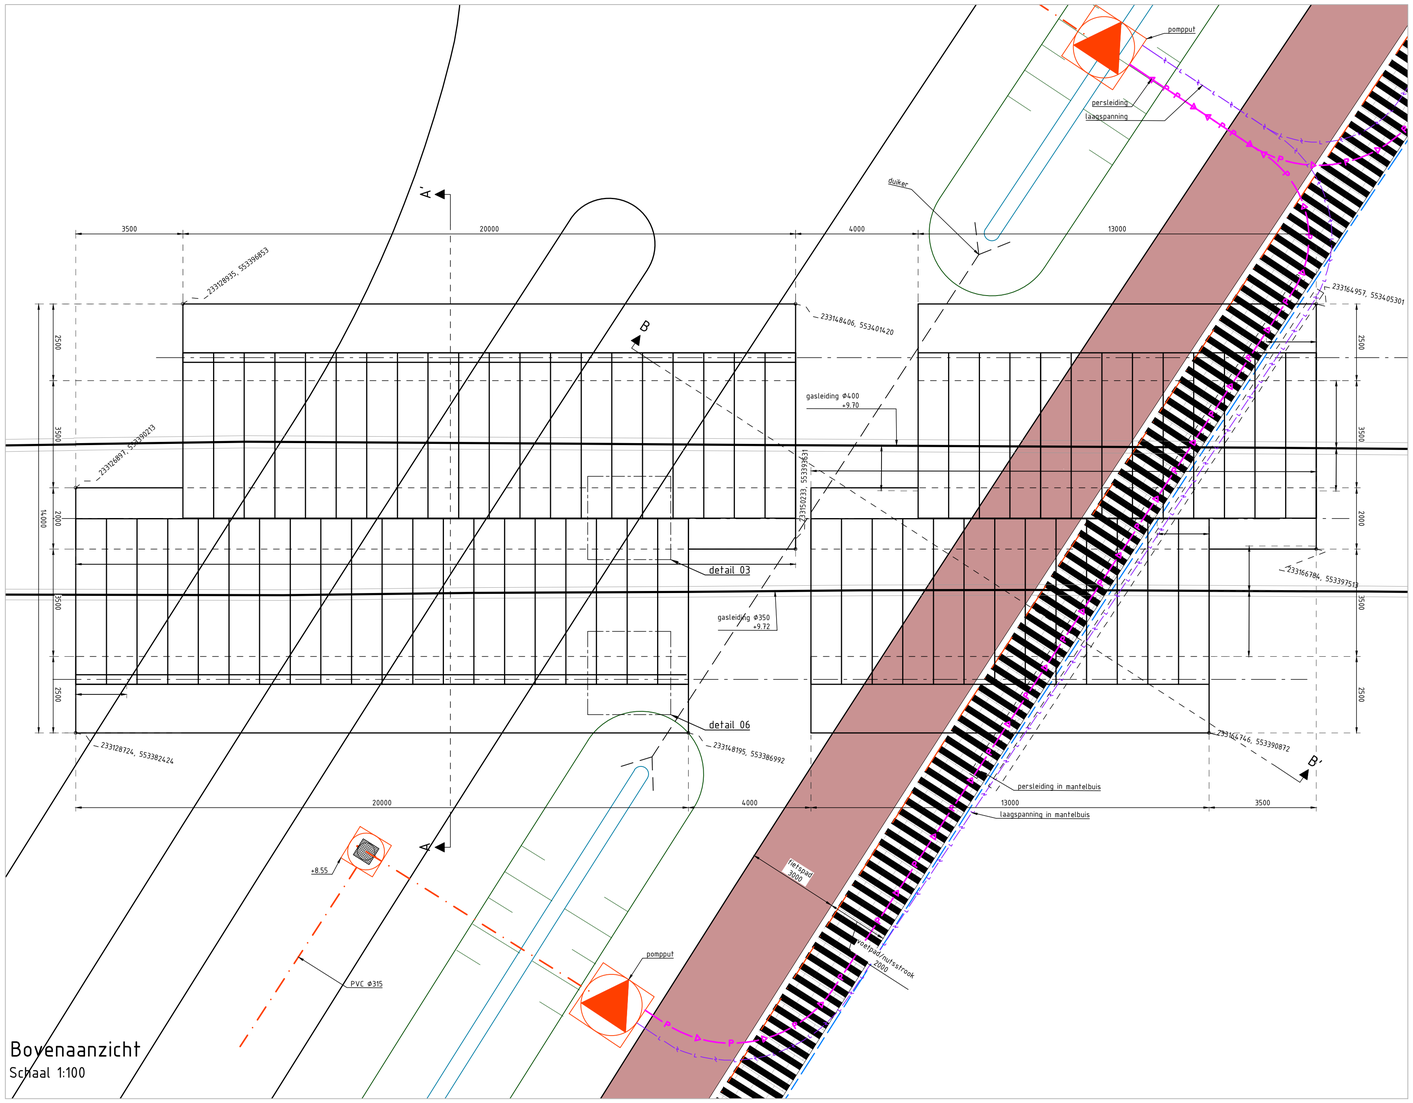

Bovenaanzicht
Schaal 1:100

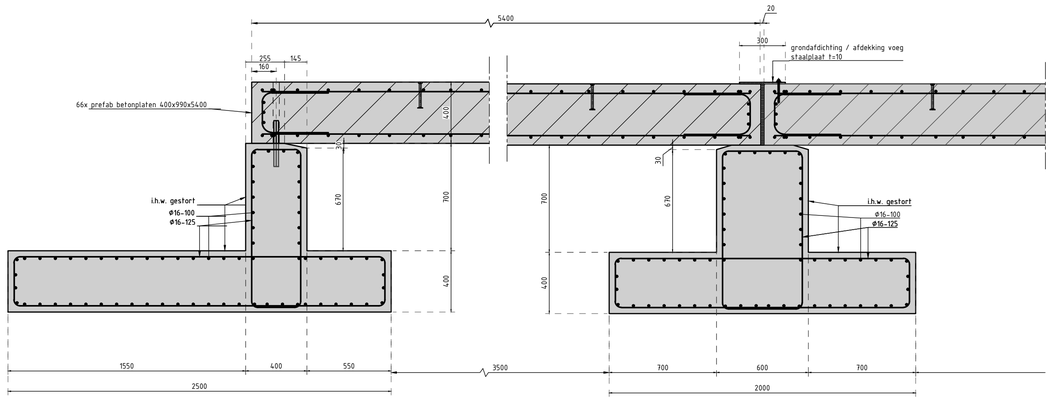

Detail 01
Schaal 1:20

Detail 02
Schaal 1:20

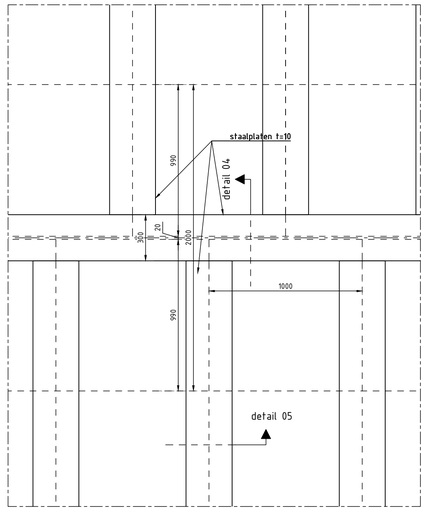

Detail 03
Schaal 1:20

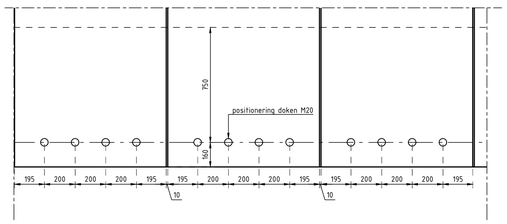

Detail 06
Schaal 1:20

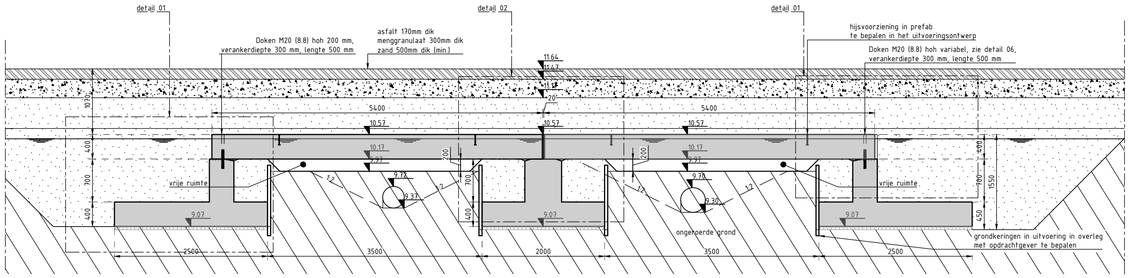

Doorsnede A-A'
Schaal 1:50

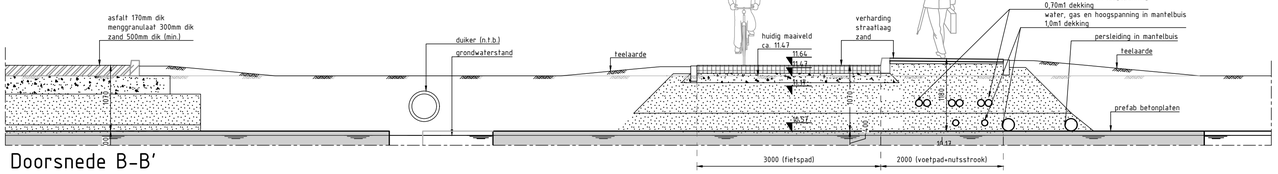

Doorsnede B-B'
Schaal 1:50

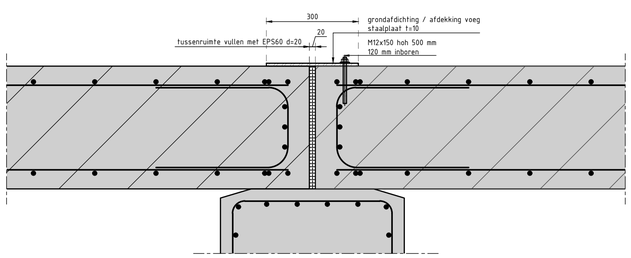

Detail 04
Schaal 1:10

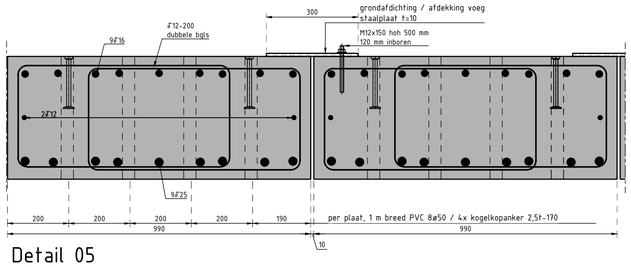

Detail 05
Schaal 1:10

RENVOOI

Algemeen:

* uitvoering/ontgravingen onder toezicht van de NAM
* alle maten in mm., tenzij anders aangegeven
* hoogtematen in m. t.o.v. NAP
* maatvoering in het werk te controleren

Beton- en wapeninggegevens:

NEN-EN 1992-1-1

* sterkteklasse	: C45/55 (prefab) / C30/37 (in het werk te storten)
* milieuklasse	: XC2, XD2
* dekking i.h.w. te storten	: onderzijde 45 mm en zij/bovenzijde 40 mm
* dekking prefab	: rondom 35 mm

NEN-EN 10080

Betonstaal: : B500B

D				
C				
B				
A				
Wijz.:	Datum:	Omschrijving wijziging:	Getekend:	Controle:

ADONIN
advies, ontwerp & inspecties
Industrieweg 14a
8861 VH HARLINGEN
(0517) 533 011
info@adonin.nl

Opdrachtgever:
Gemeente Assen

Project:
Overkluizingen NAM-leidingen Assen-Zuid

Onderdeel:
Overkluizing
Bovenaanzicht en doorsnede

Fase:
Definitief ontwerp

Tekenaar: D. Wijnja	Datum: 0706-2022	Formaat: A1	Projectnr.: 217.102-00
Projectleider: P. Hellinga	Schaal: 1:100/50/20/10	Versie: 0.1	Status: Ter controle
			Tekeningnr.: 217.102-01
			Bladnr.: 01

ISO 9001

Het copyright van deze tekening behoort toe aan Adonin b.v.