


PRINCIPE AANBRENGEN MANTELBUIZEN TER PLAATSE VAN KRUISING / T-SPLITSING
schaal 1:200

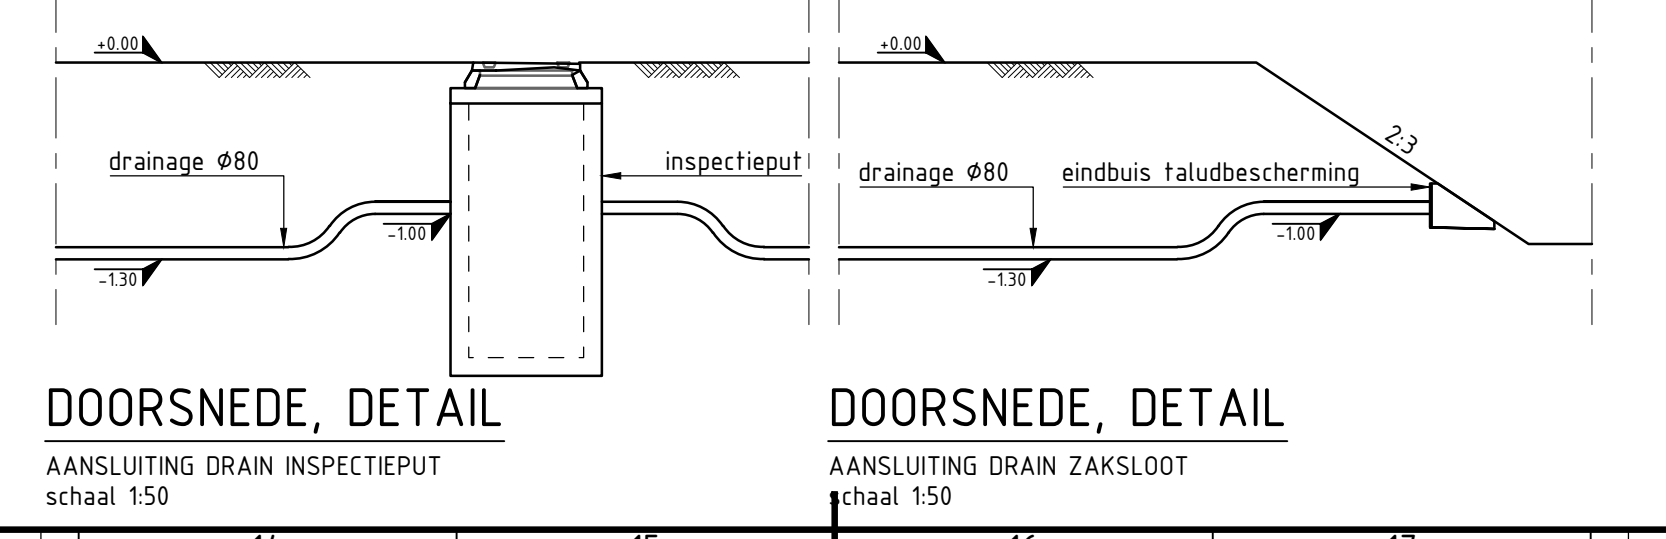

LEGENDA
algemeen

- werkingsgrens
- geleiding NAM voor aanvang werk positie leiding uit laten zetten in afstemming met de NAM
- perceelsgrens

bestaande situatie

- boom
- watervang
- hoogte
- duiker
- persleiding inhaal
- voedingskabel (inhaal)
- tracé kabels en leidingen

ondergrondse infra

- VWA-put met put, materiaal, diameter, lengte en b.o.b.
- VWA-put met putnummer en putdiktehoogte afm. inv. 800/800 tenzij anders vermeld
- put
- persleiding Ø100
- persleiding Ø200
- voedingskabel
- HWA-afvoer met materiaal, diameter, lengte en b.o.b.
- HWA-put, beton, met putnummer en putdiktehoogte afm. inv. 800/800 tenzij anders vermeld
- duiker PVC Ø125 met materiaal en lengte
- duiker beton met put, putnummer en putdiktehoogte
- VWA-huisaansluiting PVC Ø160
- HWA-huisaansluiting PVC Ø160
- drain PP Ø80 (cunet rijbaan) - diepte maximaal -130 m - aansluiting op taludbescherming
- RWS-kolk, met kolkleiding PVC Ø125
- persleiding Ø125
- HWA-put, kunststof Ø125
- endbus taludbescherming
- endbus PVC Ø125 (rood) geribbeld met trekkoord 2 zijden aflopen
- voorkaarskabels & leidingen
- voorkaarskabels & leidingen, optie 1
- voorkaarskabels & leidingen, optie 2
- boomplanhak aanbrengen teelsaai ca. 25 m²/boom bestaande ondergrond op bodem plantvak teelsaai

Maten in meters, tenzij anders vermeld
Pijpmaten in meters t.o.v. NAP, tenzij anders vermeld
Diameters in mm, tenzij anders vermeld
Nul (0+0+000) tenzij anders vermeld
Rijsweg (Rijksweg) 1:0+000, 2:0+000, 30:0+000

Project
Aanleg Groen zoom, Assen Zuid
Ondergrondse infra

Operatieovername

Gepland door	Per	Gepland door	Per	Gepland door	Per	Gepland door	Per
W. Voncken	11	R. Mulder	11	S. te Velde	11	Definitief	11

Ingenieursbureau
Gemeente Assen