



BUSHALTE NOORD

schaal 1:100

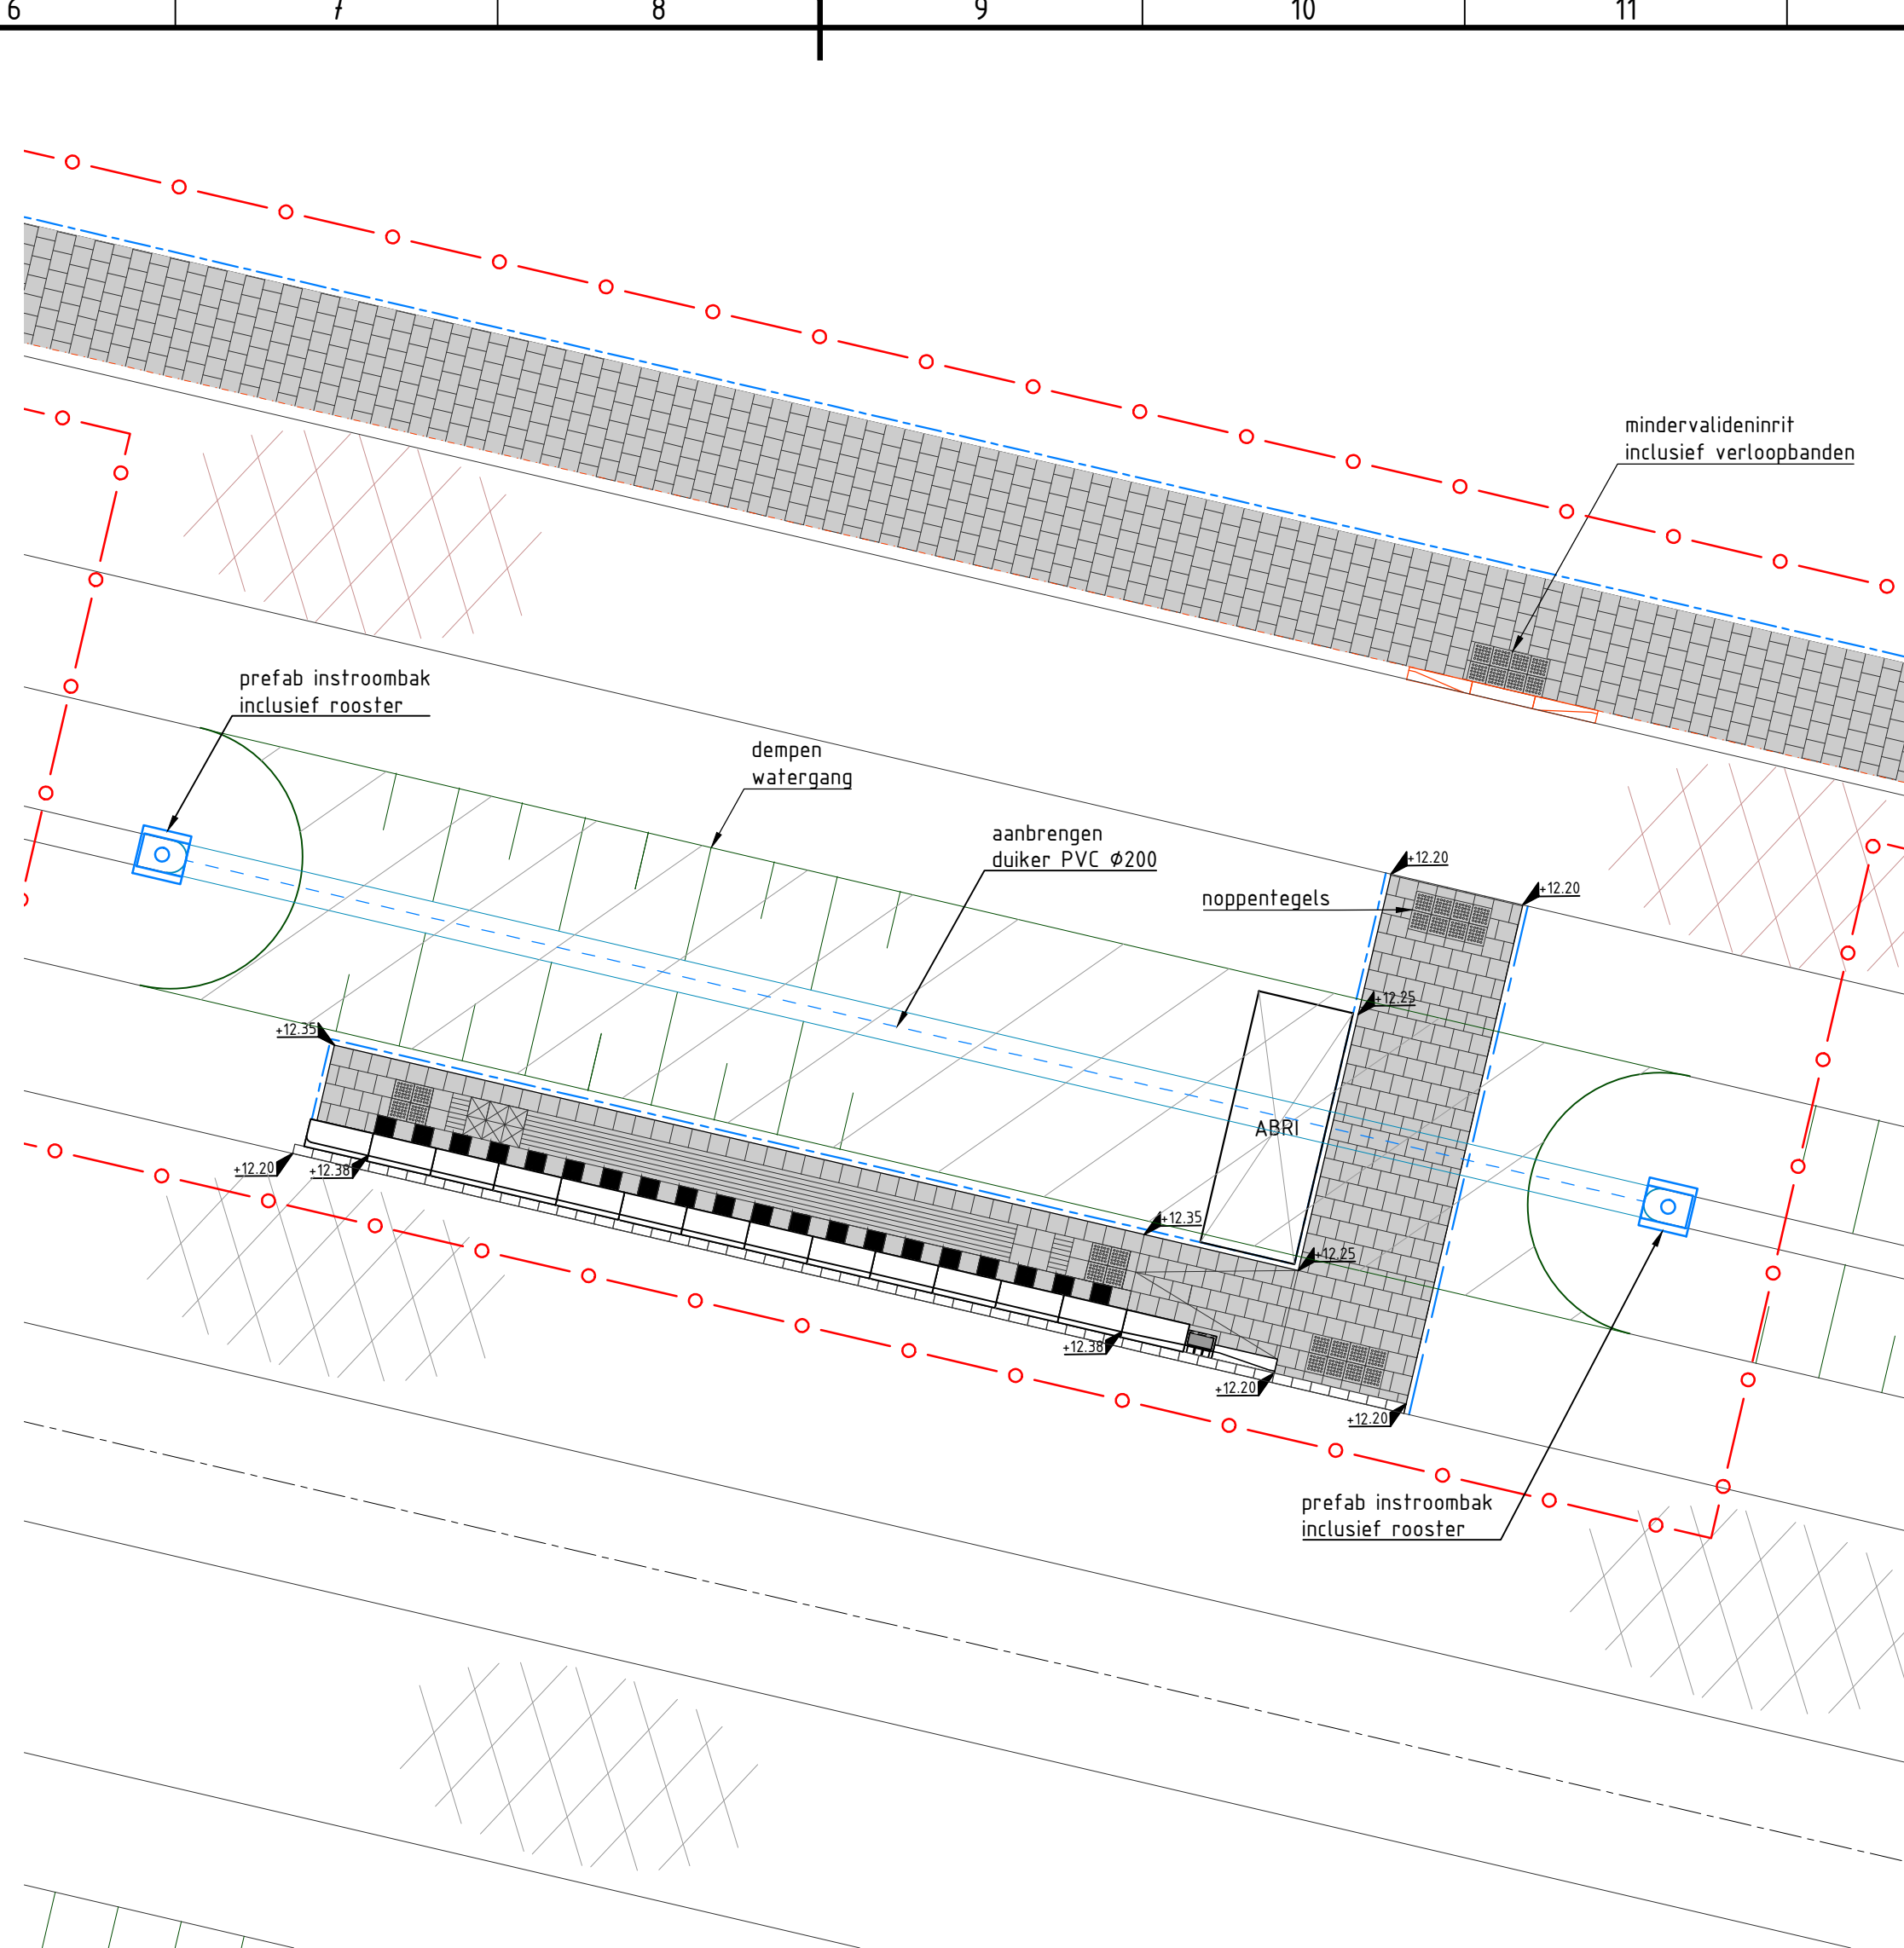


BUSHALTE ZUID

schaal 1:100

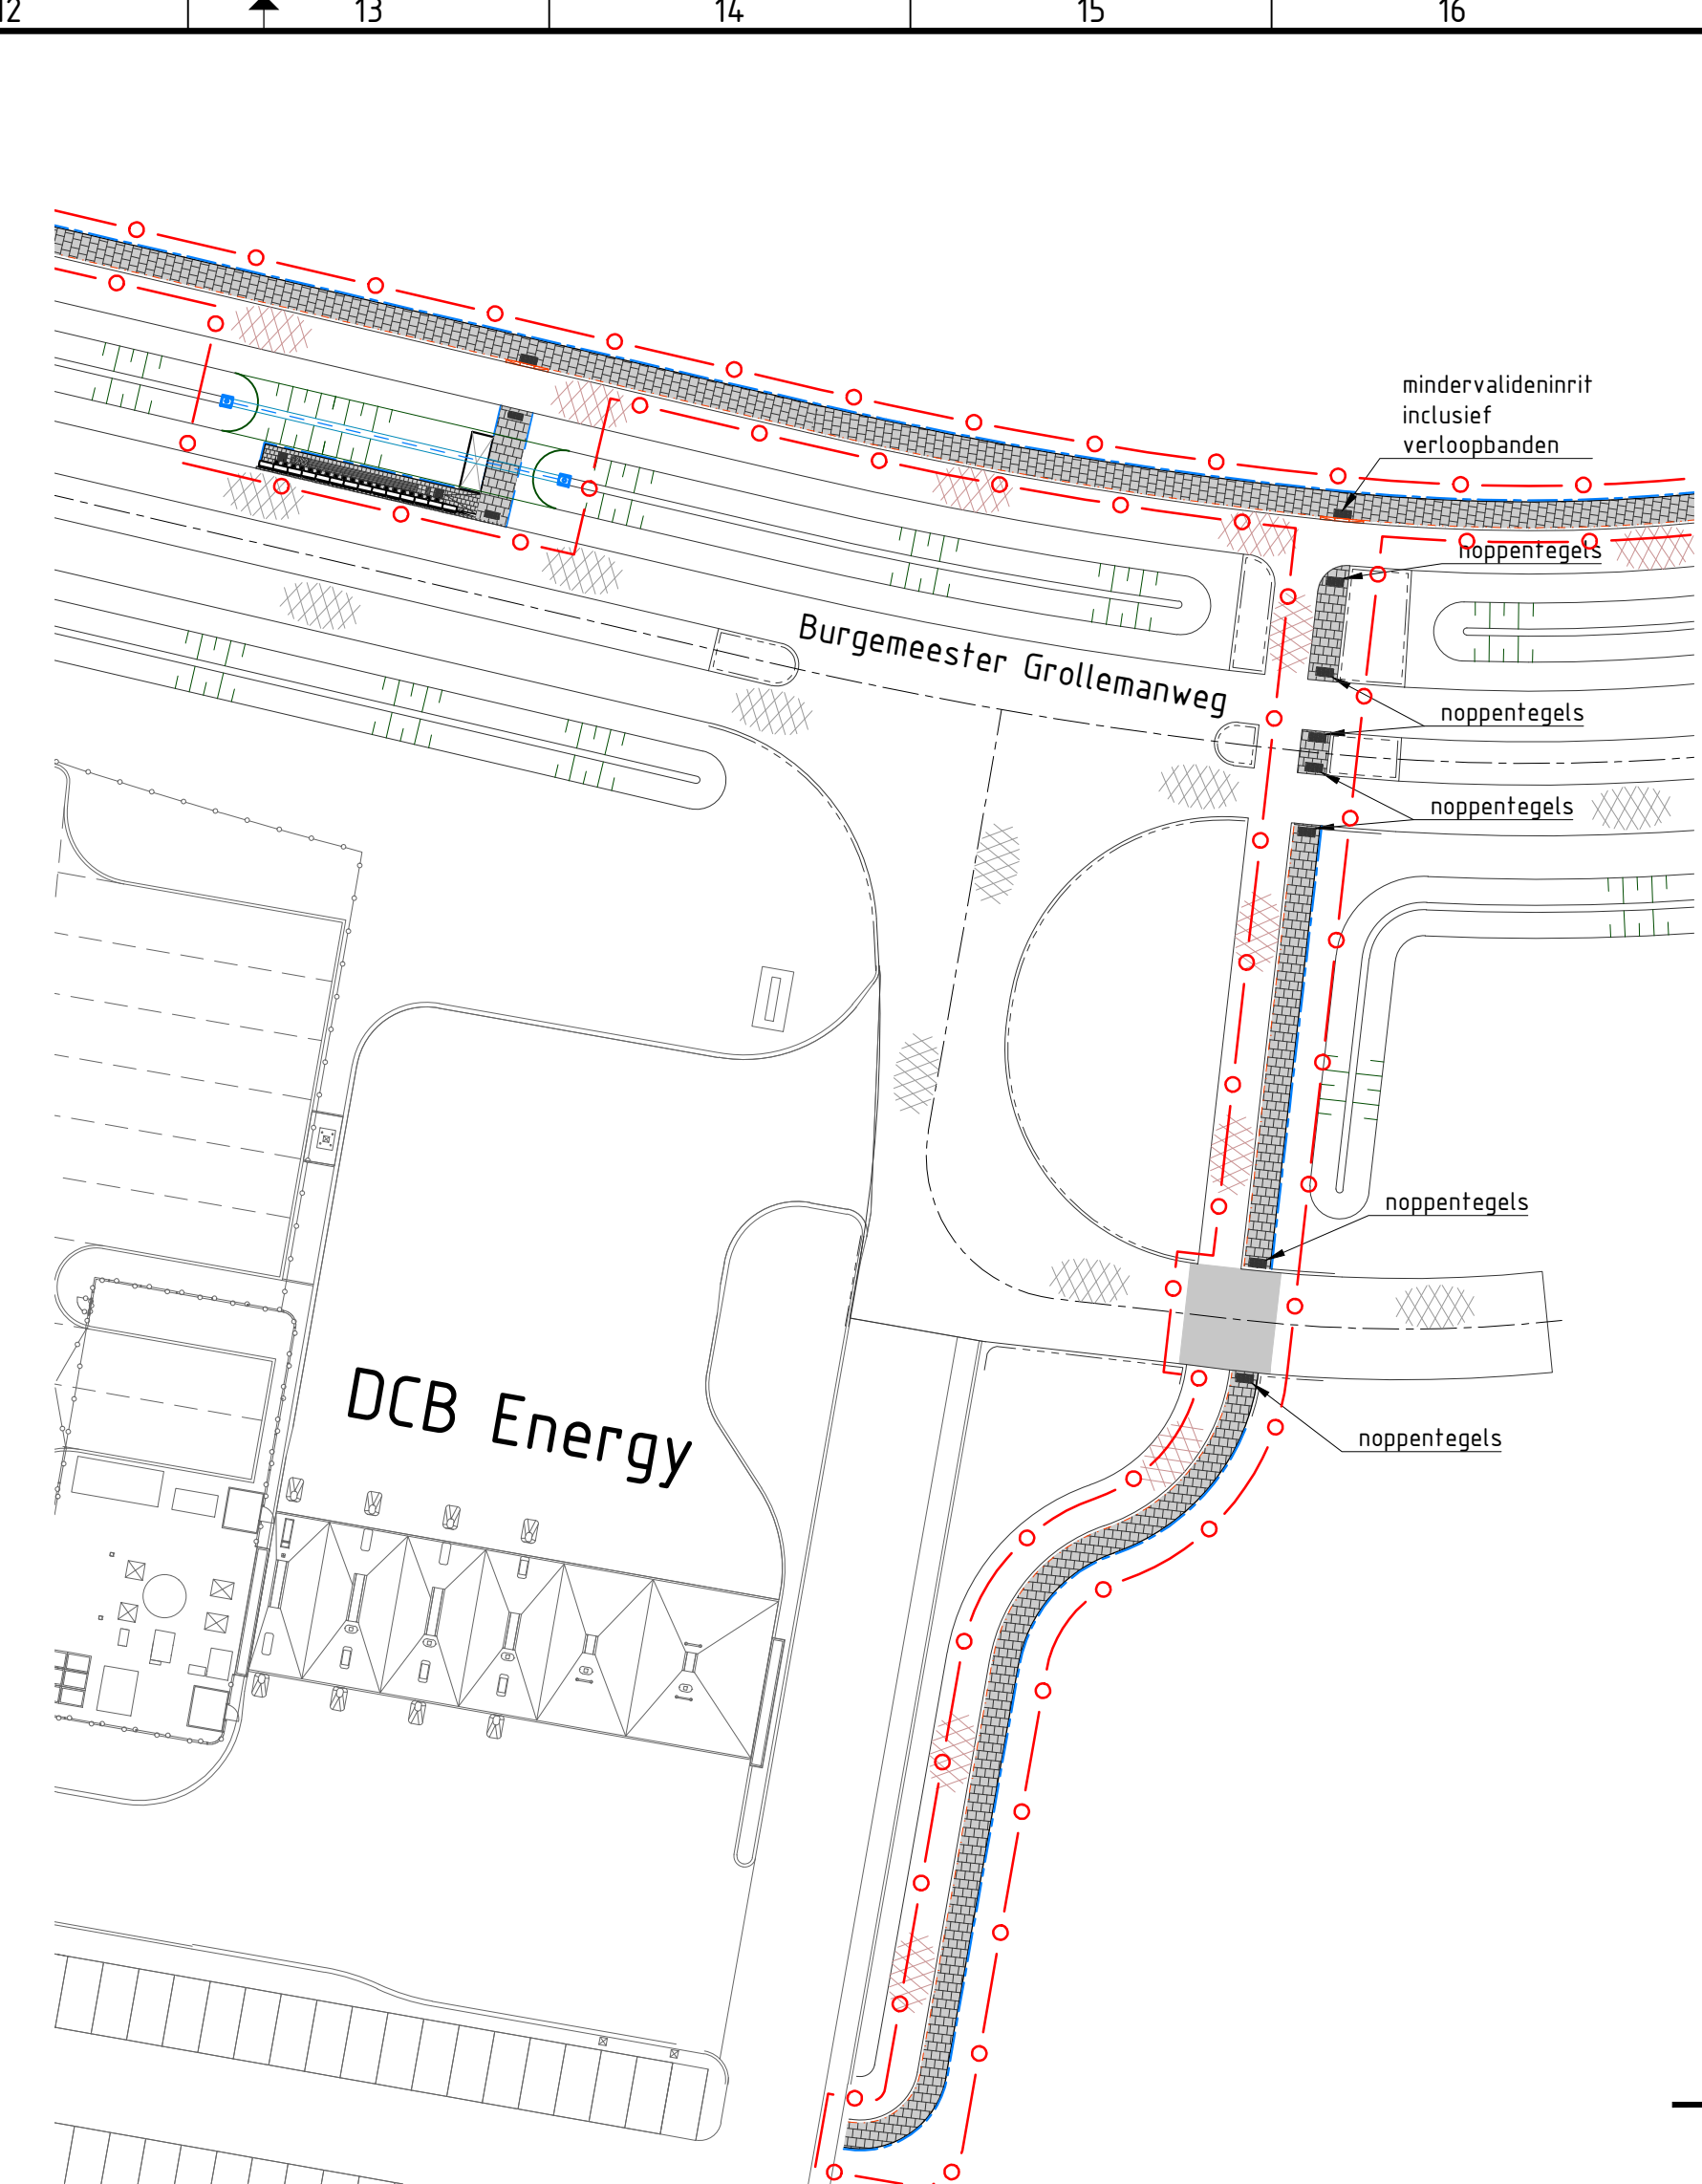

DETAIL ENTREEZONE AANBRENGEN NOPPENTEGELS


schaal 1:500

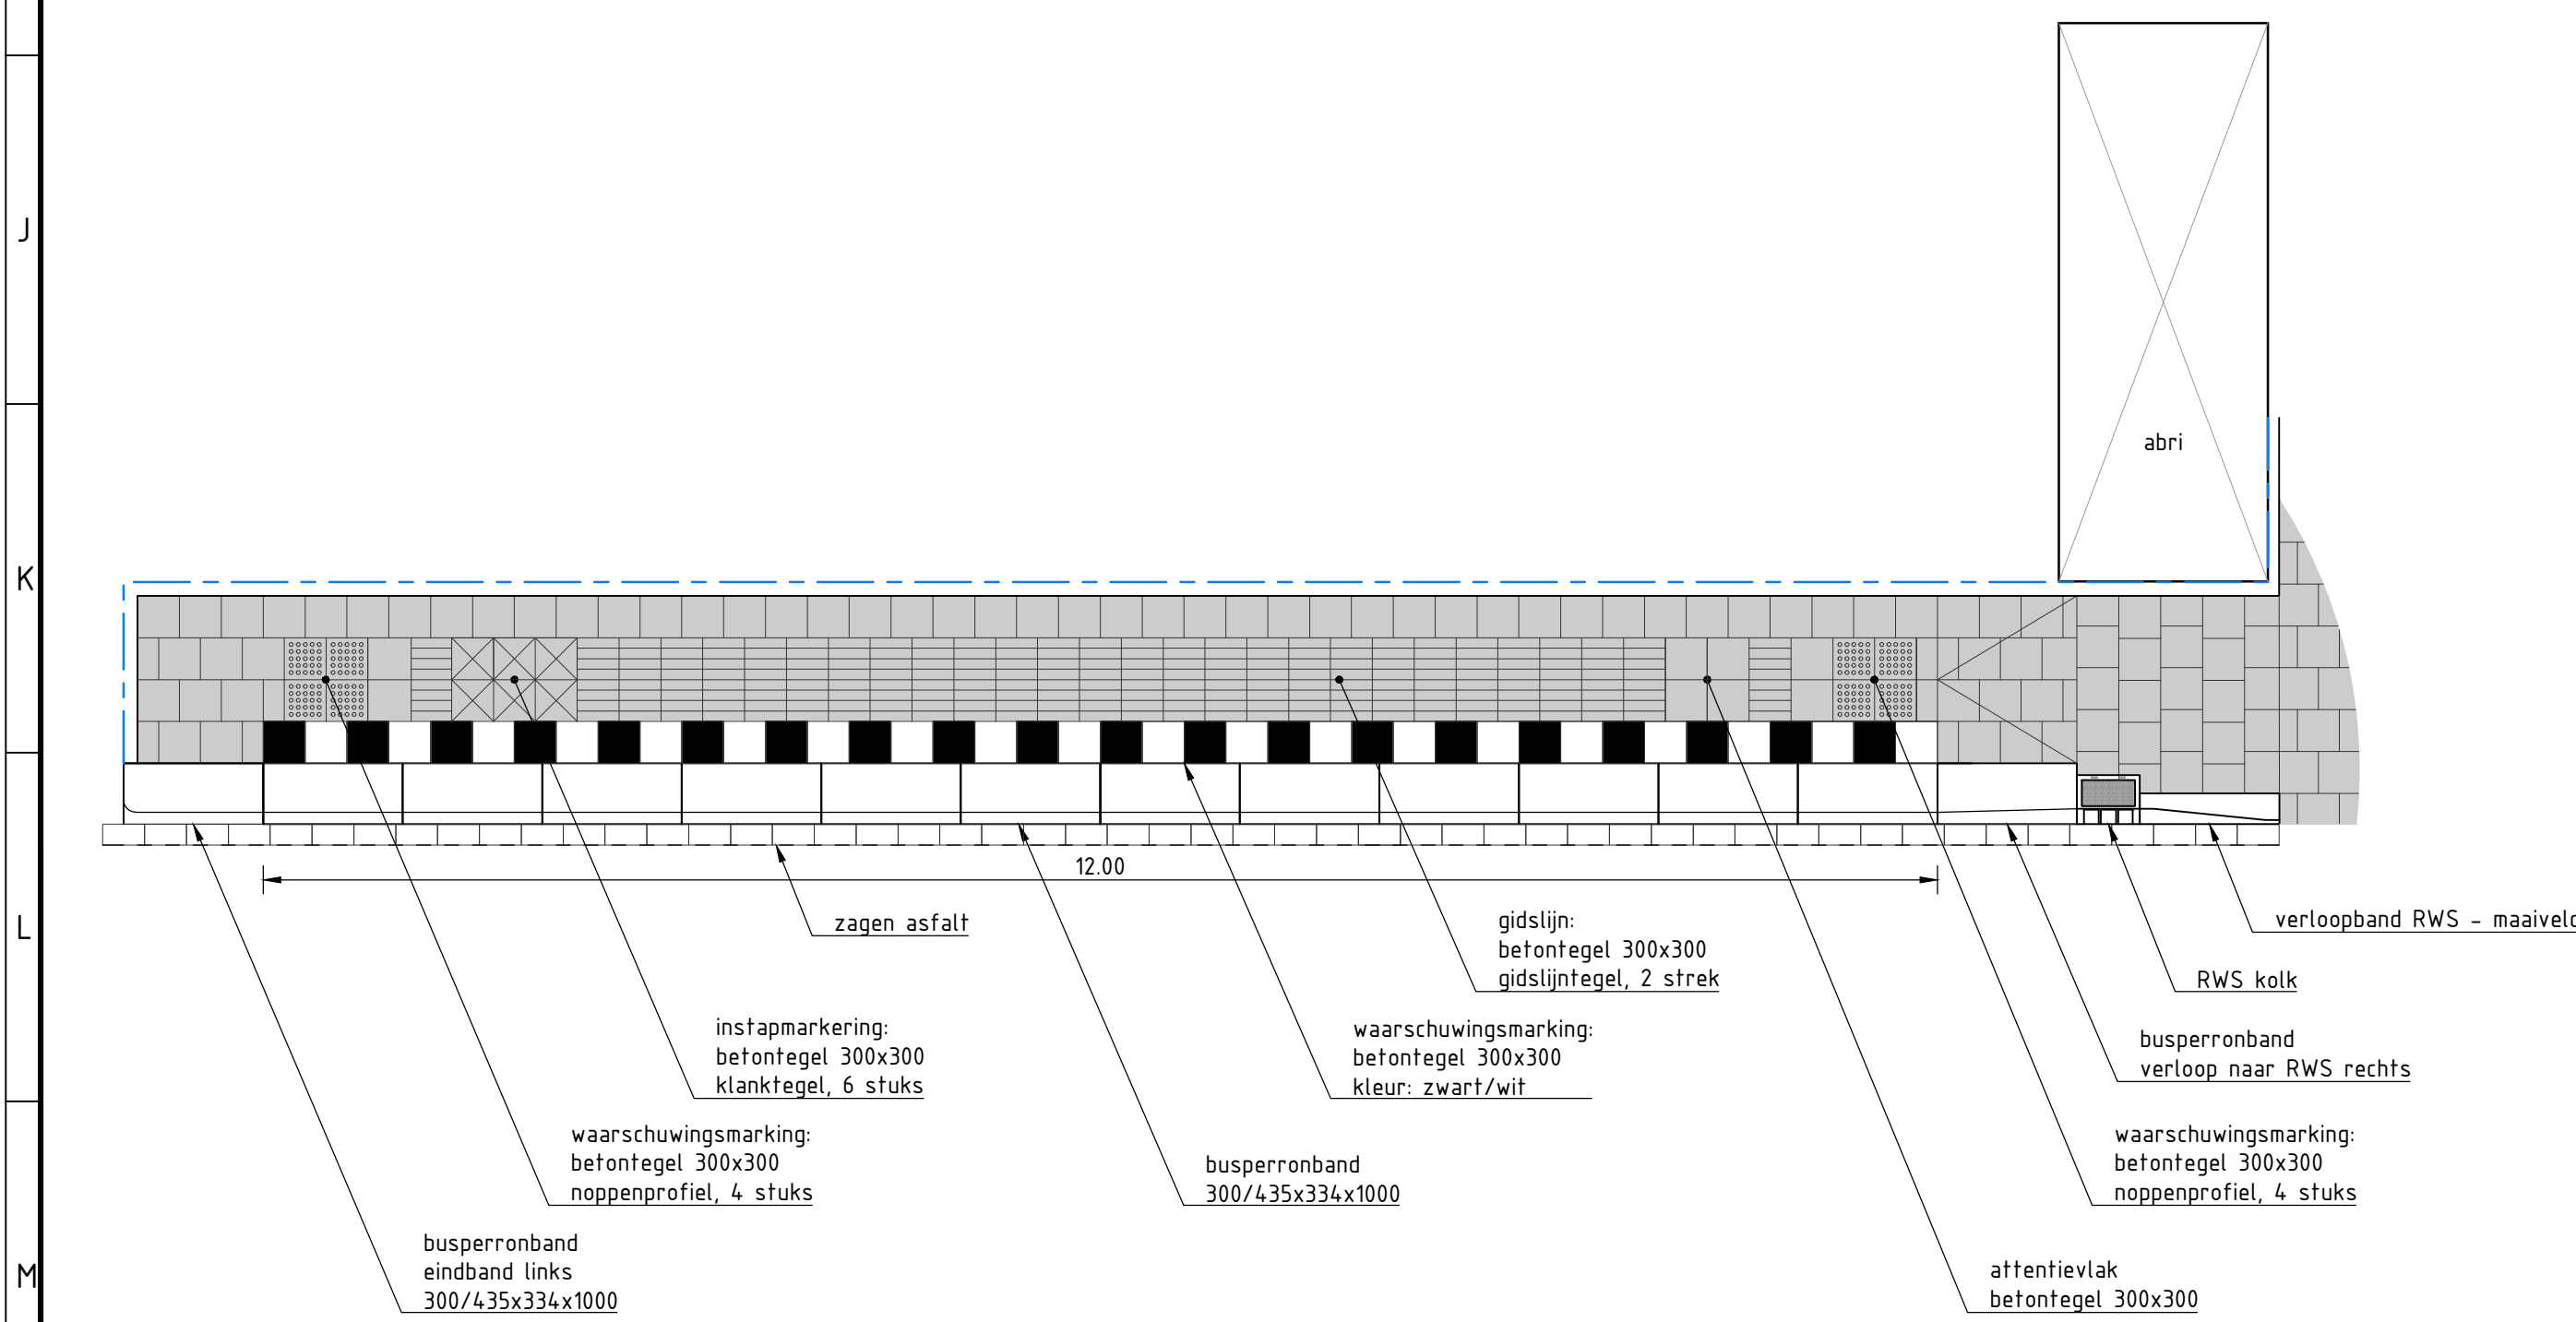

PRINCIPEDETAIL

BUSHALTE


schaal 1:50

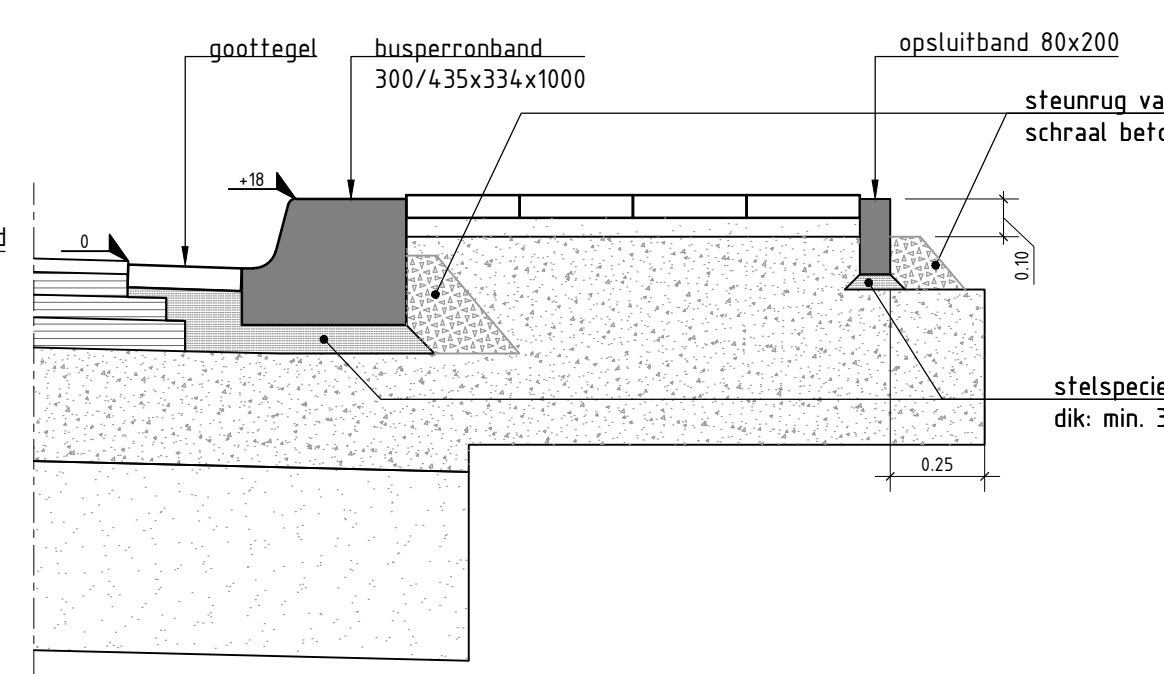

PRINCIPEDETAIL

DWARSPROFIEL BUSHALTE

schaal 1:20

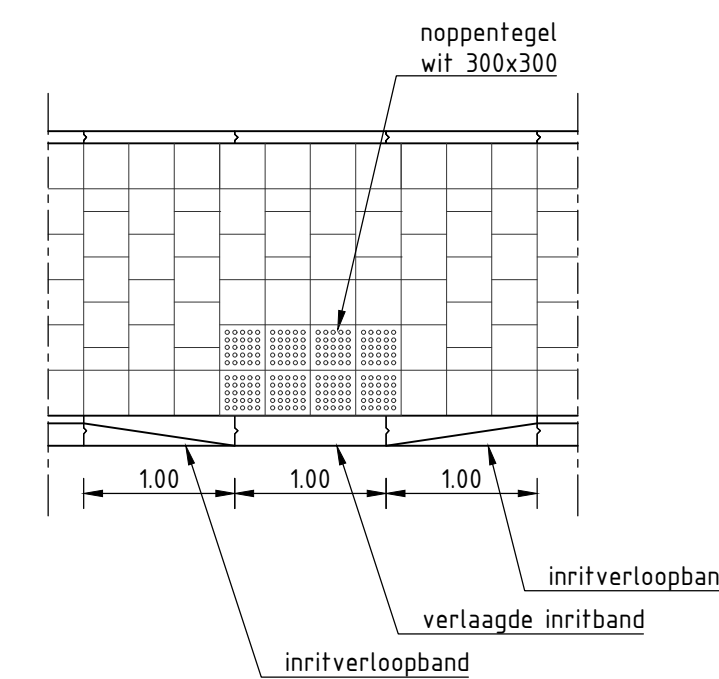

PRINCIPEDETAIL

MINDERVERALDENINRIT

schaal 1:50

Maten in meters, tenzij anders vermeld
Peilmaten in meters t.o.v. NAP, tenzij anders vermeld
Diameters in mm, tenzij anders vermeld

NR	DATUM	Toegevoegd	W.V.
NVI	16-06-2022		

Beleend door	Par.	Gecontroleerd door	Par.	Goedgekeurd door	Par.	Documentstatus
W. Vonkeman		R. Mulder		S. te Velde		Definitief

Ontwerpfase	Blad	Aantal	Schaal	Formaat	Datum uitgifte	Archiefnr.
Bestek	11	11	zie tekening	A1	16-06-2022	

Project	Aanleg Groen zoom, Assen zuid	Projectnr.	9408.9523
Onderdeel	Detailing bushaltes	Tekeningnr.	B89-11 Nvl

Besteknr.	2022-03
-----------	---------

Opdrachtgever	
---------------	--

Ingenieursbureau

Gemeente Assen

Noordersingel 33
Postbus 30018
9400 RA Assen
Tel: 0592-366922
Fax: 0592-366595