




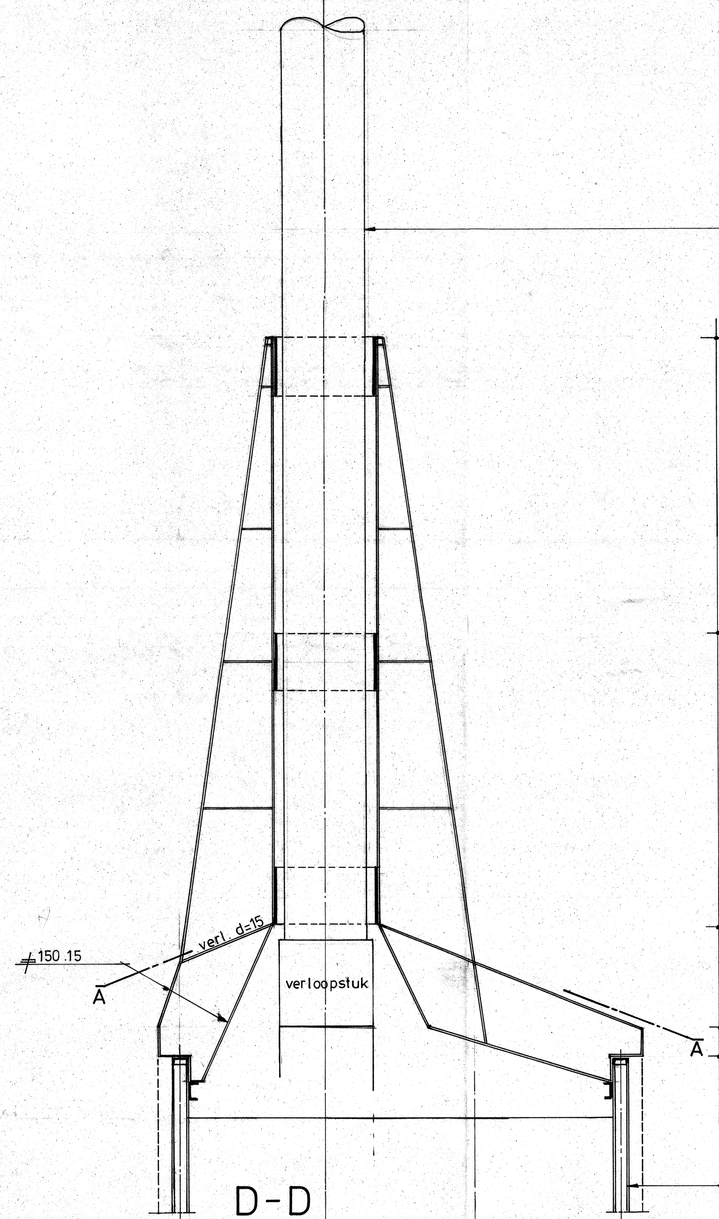


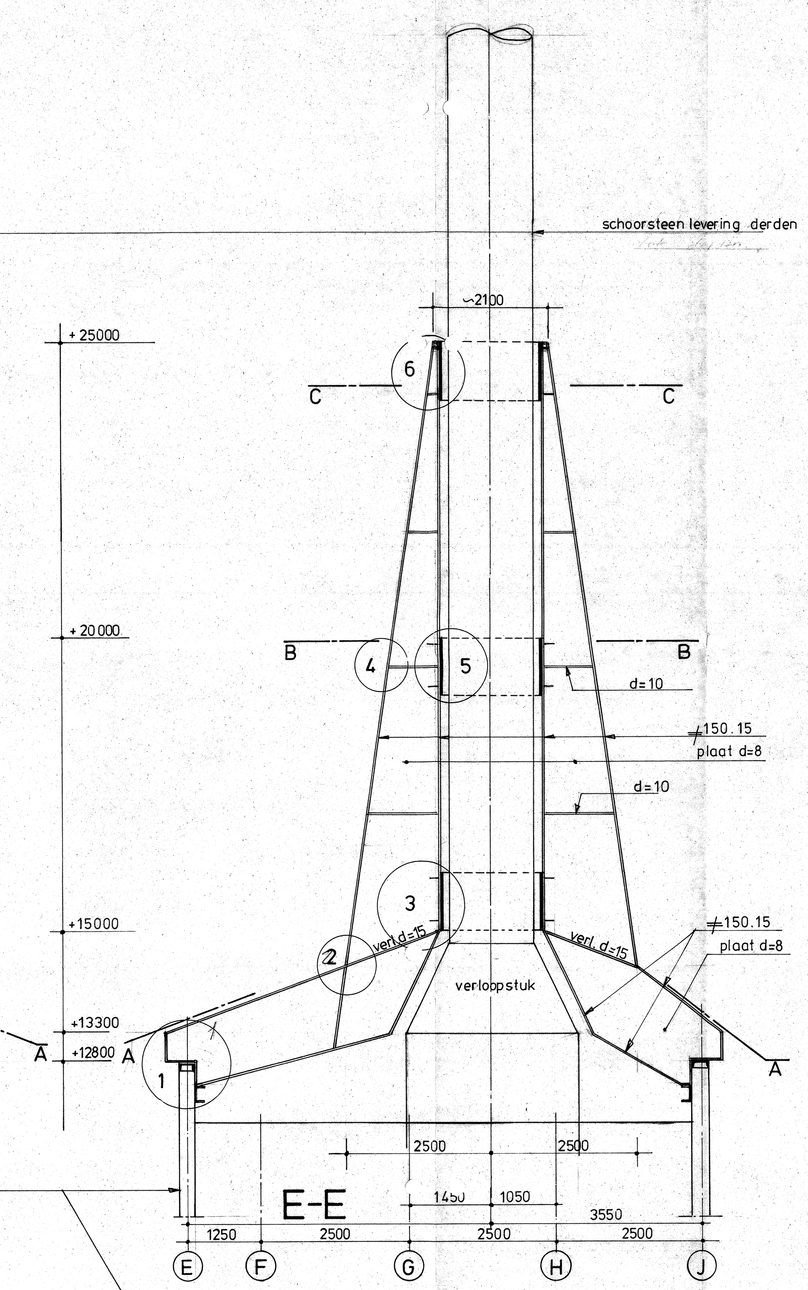


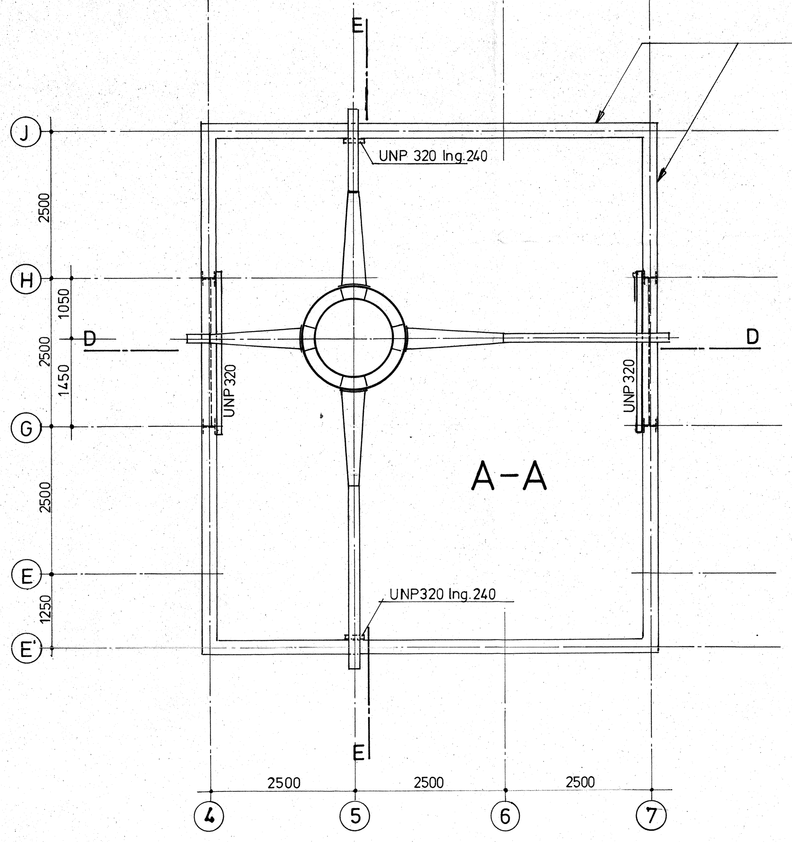

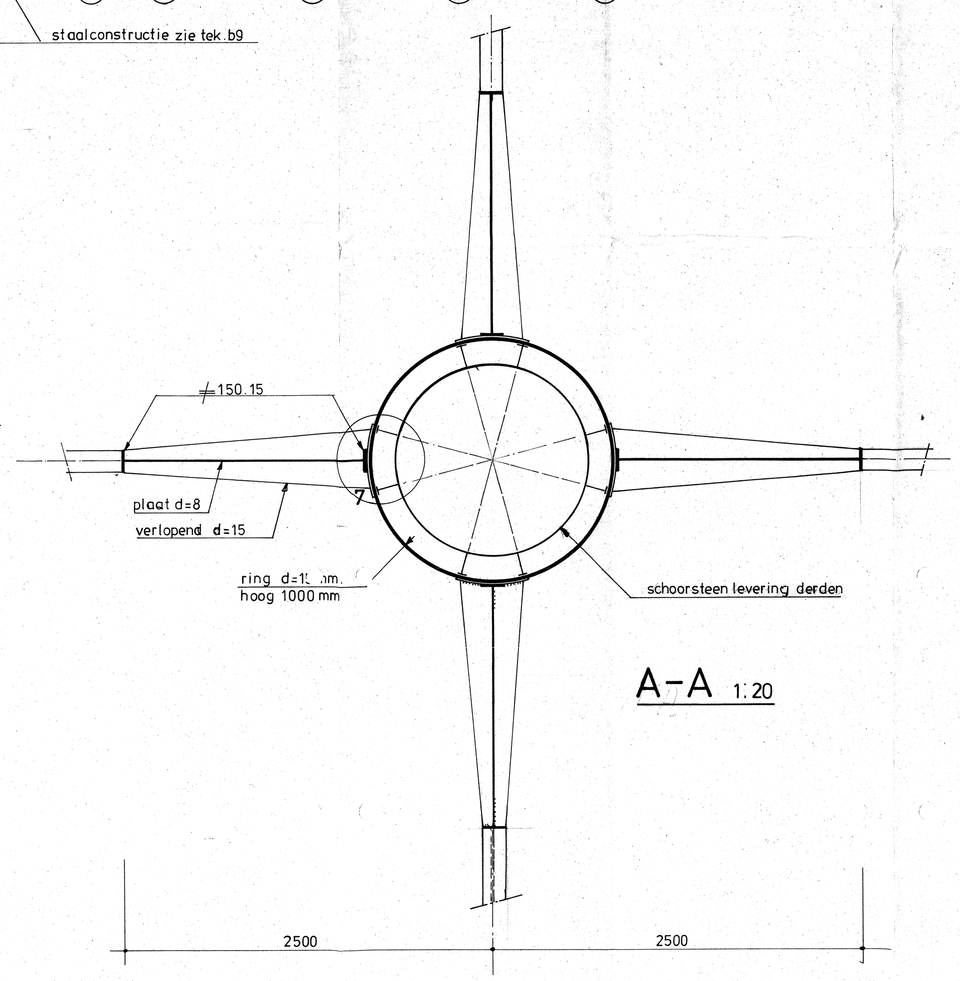

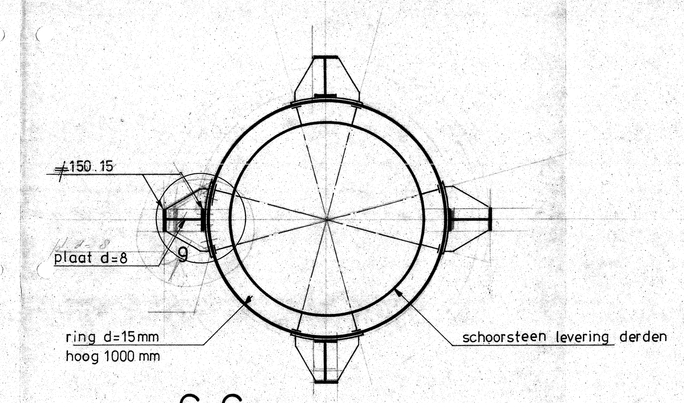

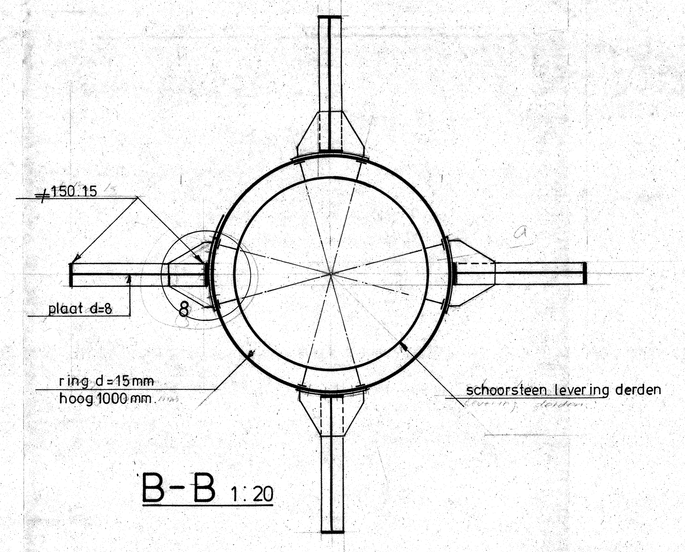

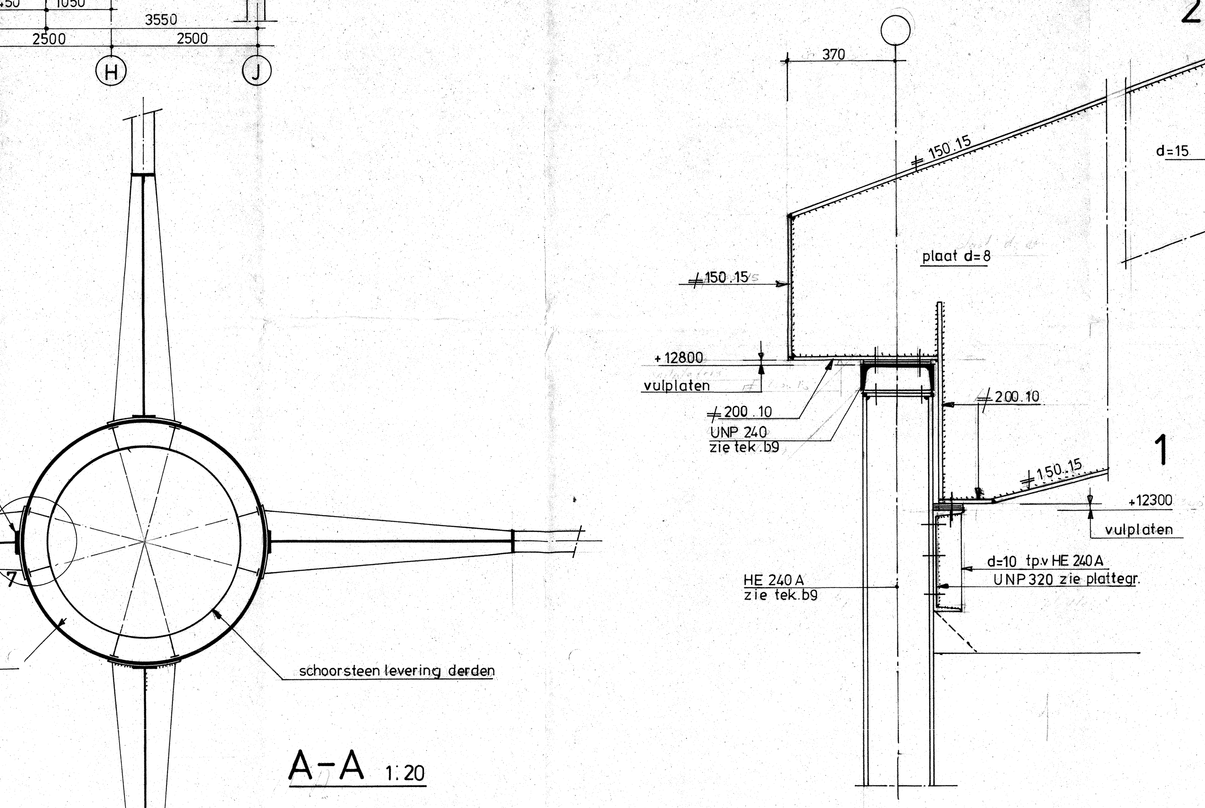

					*
					d
					c
					b
					a
			bsl	-	23-5-90

omschrijving van de wijzigingen | getek. gecontr. gezien vrijg. | datum

werk	Vrije Universiteit - Amsterdam STEG - EENHEID bij Energiecomplex
onderwerp	Steunconstructie schoorsteen
schaal 1:50 1:20 1:10	verkorte VUWO · tekeningnummer b13 · formaat A0
architect	Architektengroep 69 Groenhout - A'dam

adviesbureau voor bouwtechniek bv
Arnhemseestraatweg 356 Tel:085-683111 Postbus 82 6881 NK Velp Fax:085-635326
Mijnbouwstraat 105 Postbus 3278 2601 DG Delft Tel:015-621551
6800 AB Arnhem