
voor schoorsteenconstructie zie tek. b13 ABT

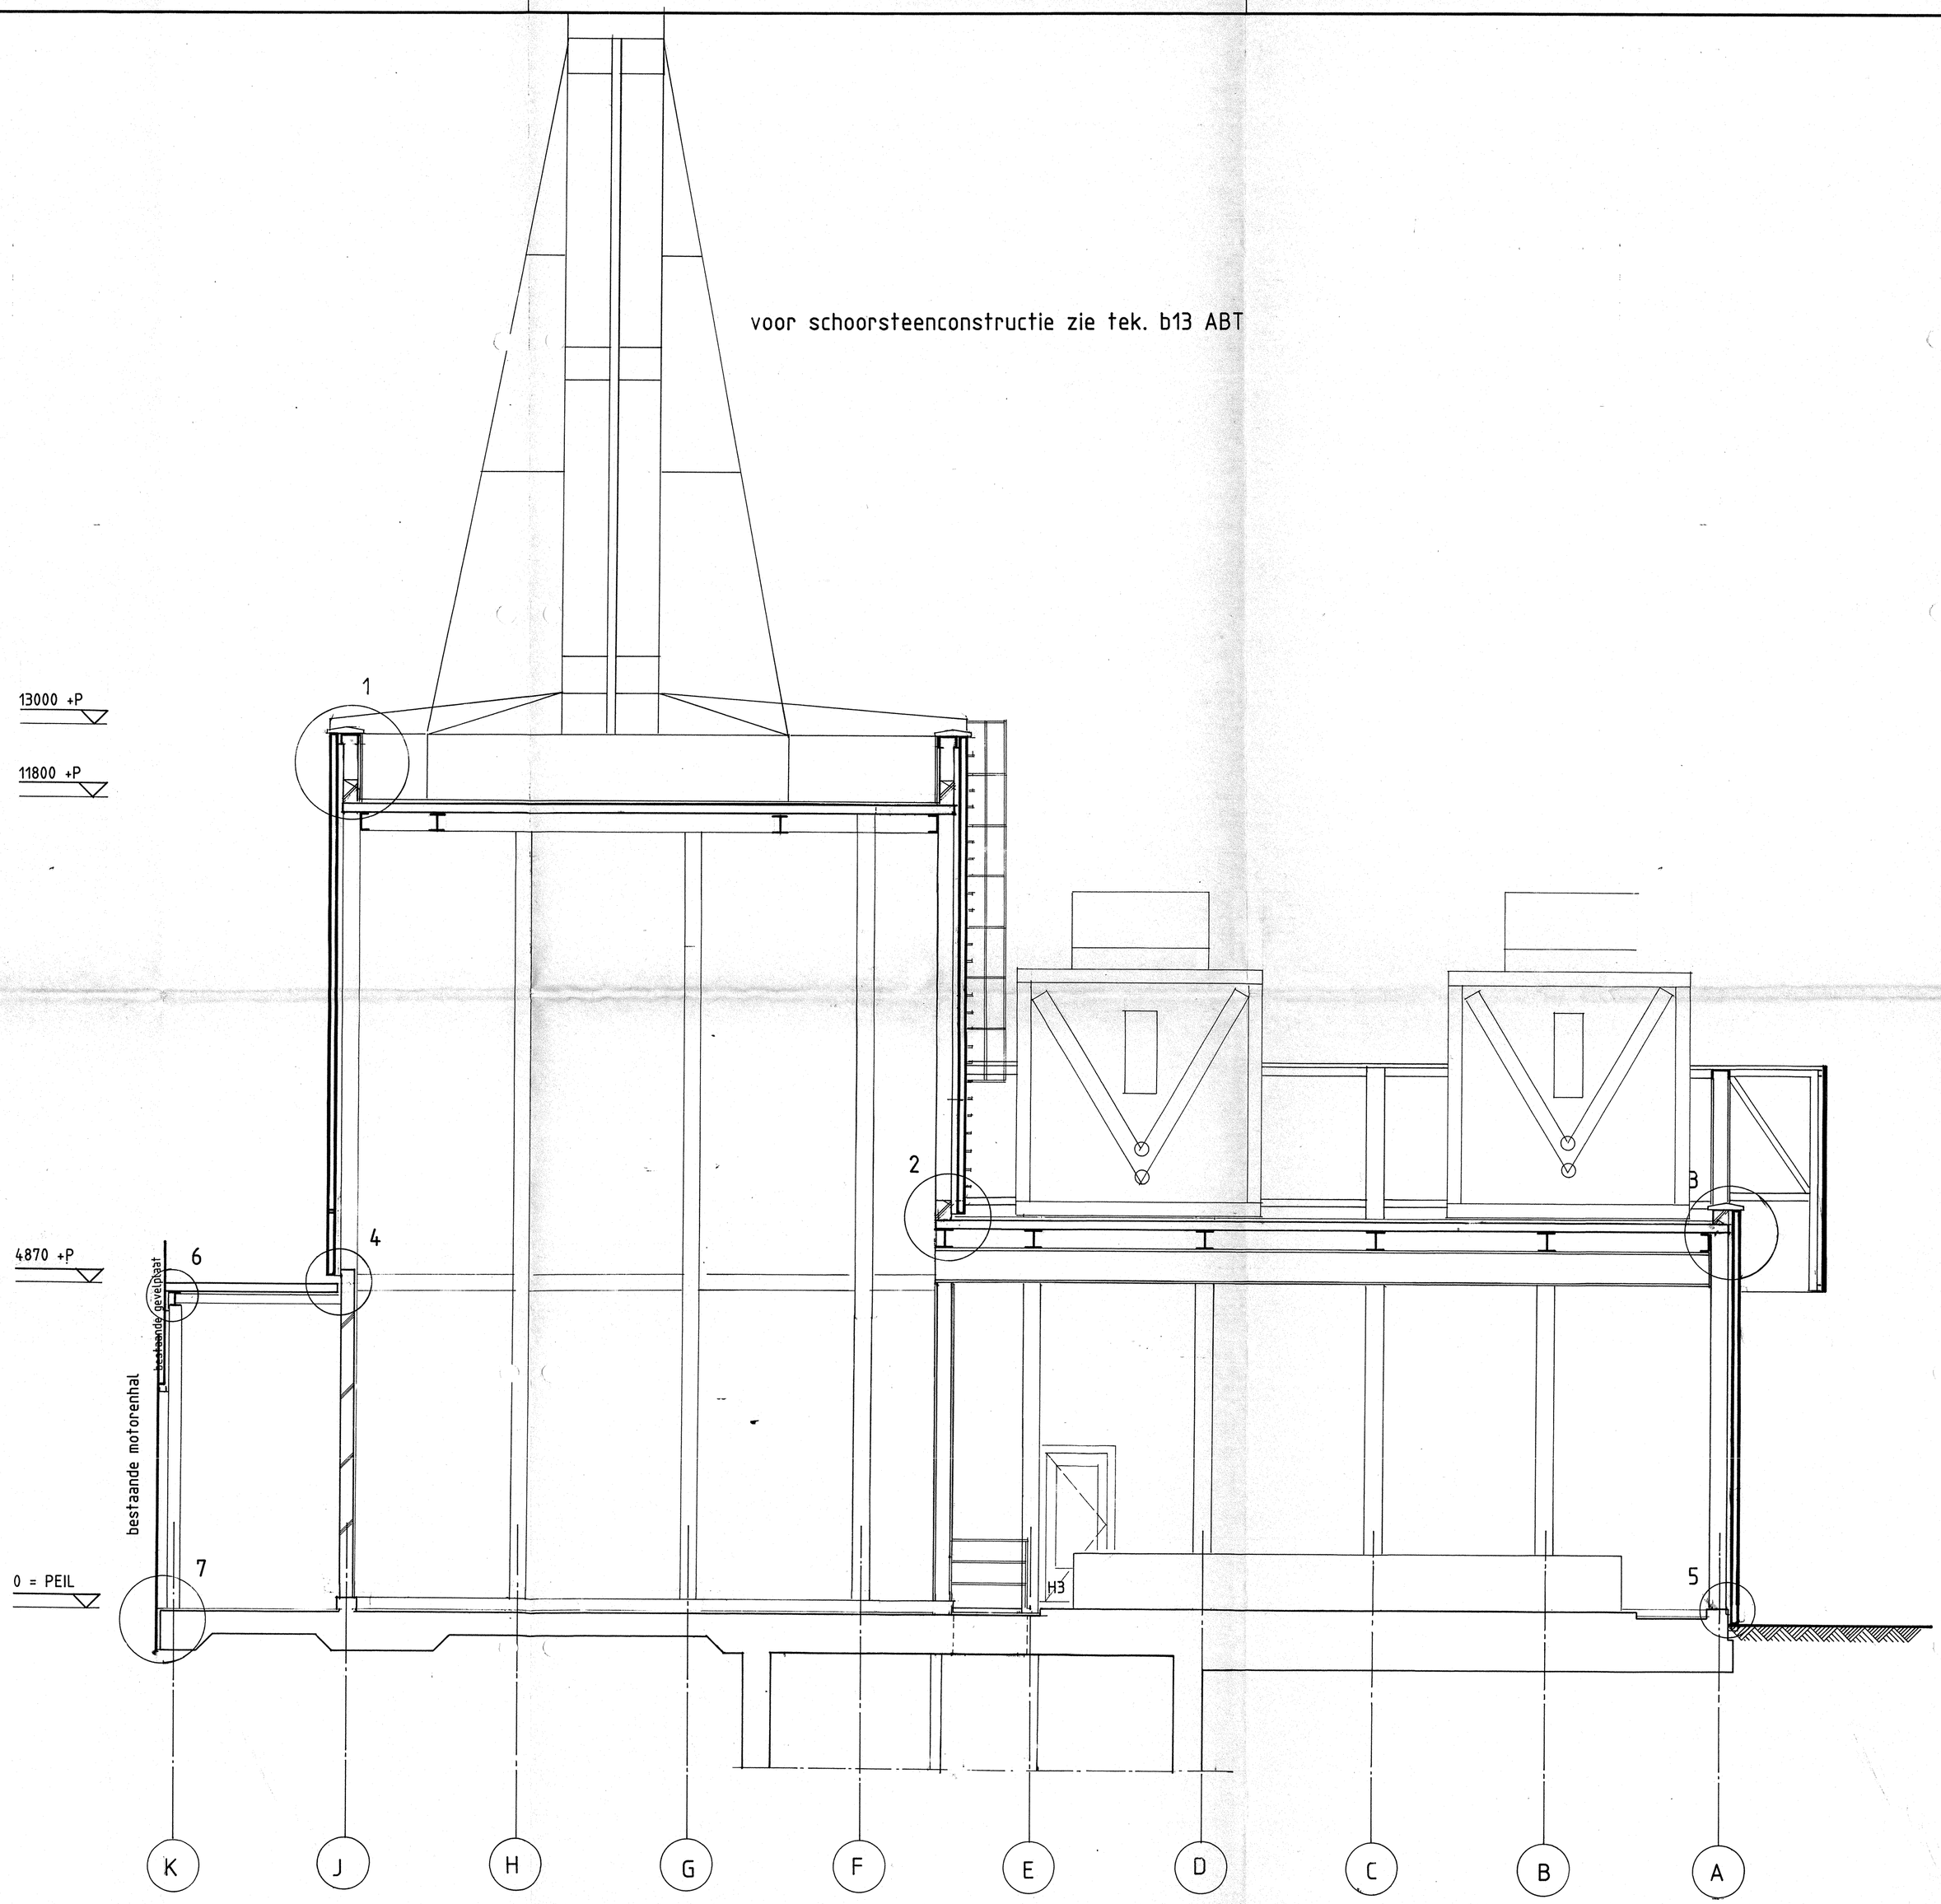

Architektengroep 69 Groenhout

Architektuur en projektmanagement bv
Keizersgracht 450
1016 GD Amsterdam
Correspondentieadres:
Postbus 19573
1000 GN Amsterdam
Telefoon 020 23 26 11
Telefax 020 24 20 91

Schaal	1:50
Datum	23-05-90
Getekend	co
Projektnummer	6045
Bladnummer	BS-05

Projekt

STEG-EENHEID

bij energiecomplex
vrije universiteit

Onderwerp

DOORSNEDE A-A

Ing. N. Dik
Ing. O. Groenhout BNA
R. Poel BNA BNI
Ing. P.A. Snel BNA