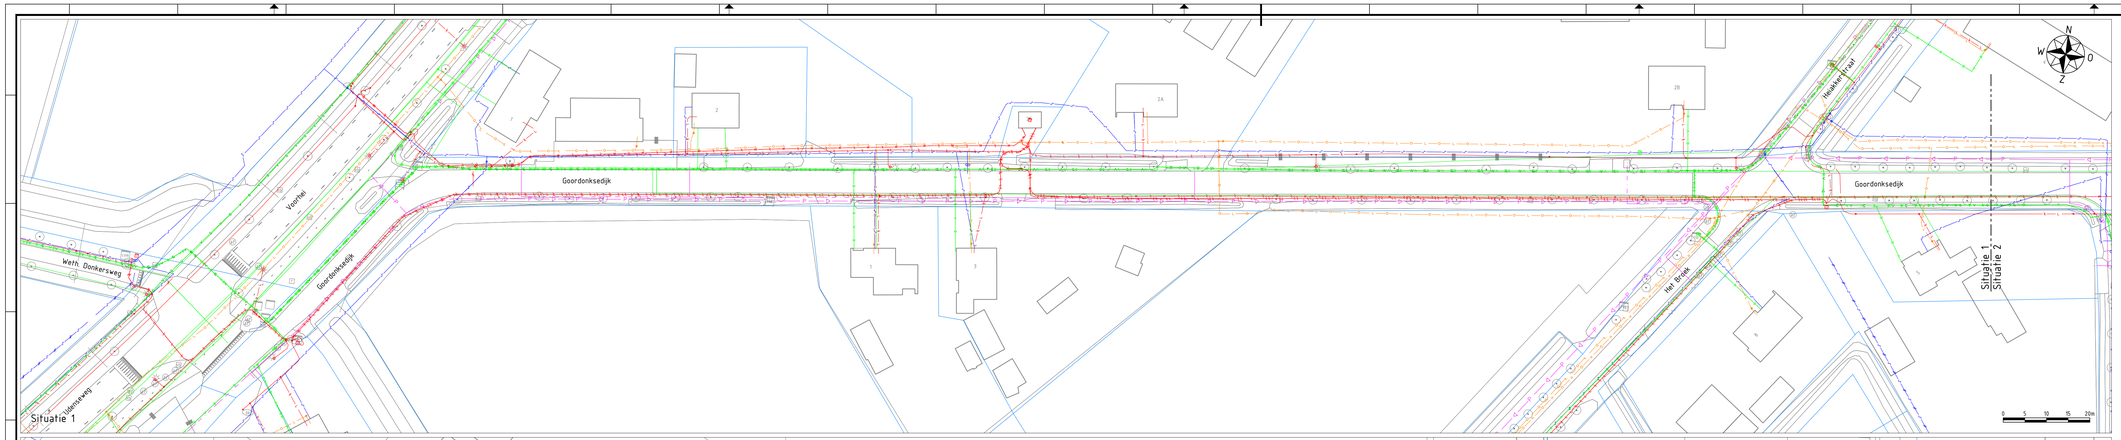

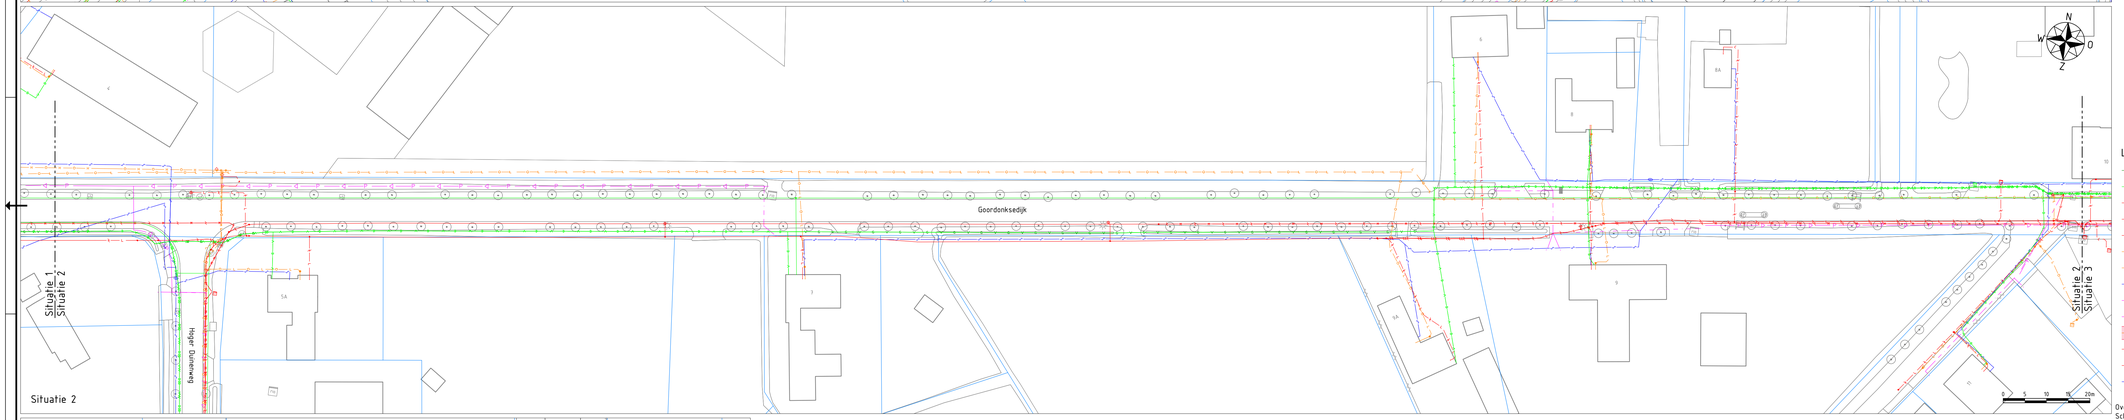

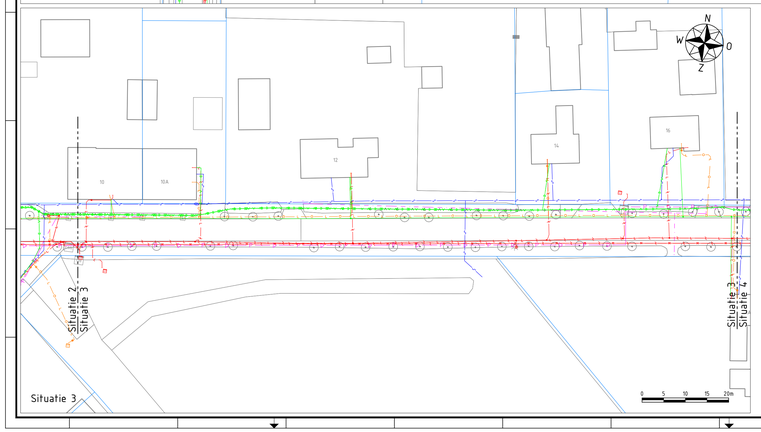

Legenda

- data glasvezel
- data
- elektra laagspanning
- elektra middenspanning
- elektra hoogspanning
- gas lage druk
- gas hoge druk
- water
- riool vrijverval
- drukriool
- buisleiding gevaarlijke inhoud
- vervallen elektra laagspanning
- vervallen elektra middenspanning
- vervallen water

Overzichtskaart Goordonksedijk
Schaal 1:20000

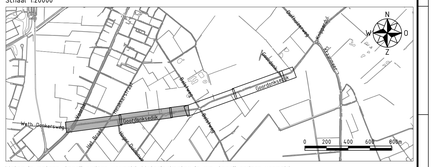

Mafen in meters, tenzij anders vermeld. Materiaalmaten in mm, tenzij anders vermeld.
Peilmaten in meters t.o.v. N.A.P., tenzij anders vermeld. Diameters in mm, tenzij anders vermeld.

Versie	Datum	Wijziging	Getekend	Beoordeeld
d1.0	15-06-2022	Eerste uitgave	MOo	EAr

Opdrachtnemer:
Megaborn
techniek met beleid
Postbus 56
4780 BB Waardenburg
Tel. 0418-654900
info@megaborn.com
www.megaborn.com

Opdrachtgever:
MEIERIJSTAD
Postbus 10.001
5460 DA Veghel
Tel. 0413-381000
info@meierijstad.nl
www.meierijstad.nl

Project:	Reconstructie Eversestraat, Bikkelkampen en Goordonksedijk	Documenttype: Tekening	
		Blad: 1 van 2	
Onderdeel:	Kabels en leidingen Goordonksedijk	Formaat: A1.0	Schaal: 1:500
Projectfase:	Bestekfase	Projectnummer: GMe2102	
		Besteknummer: 2022-4031, perceel 2	
Getekend door: MOo	Goedgekeurd door: EAr	Status: Definitief	
Datum: 15-06-2022	Datum: 15-06-2022	Tekeningnummer: GMe2102-907a d1.0	