

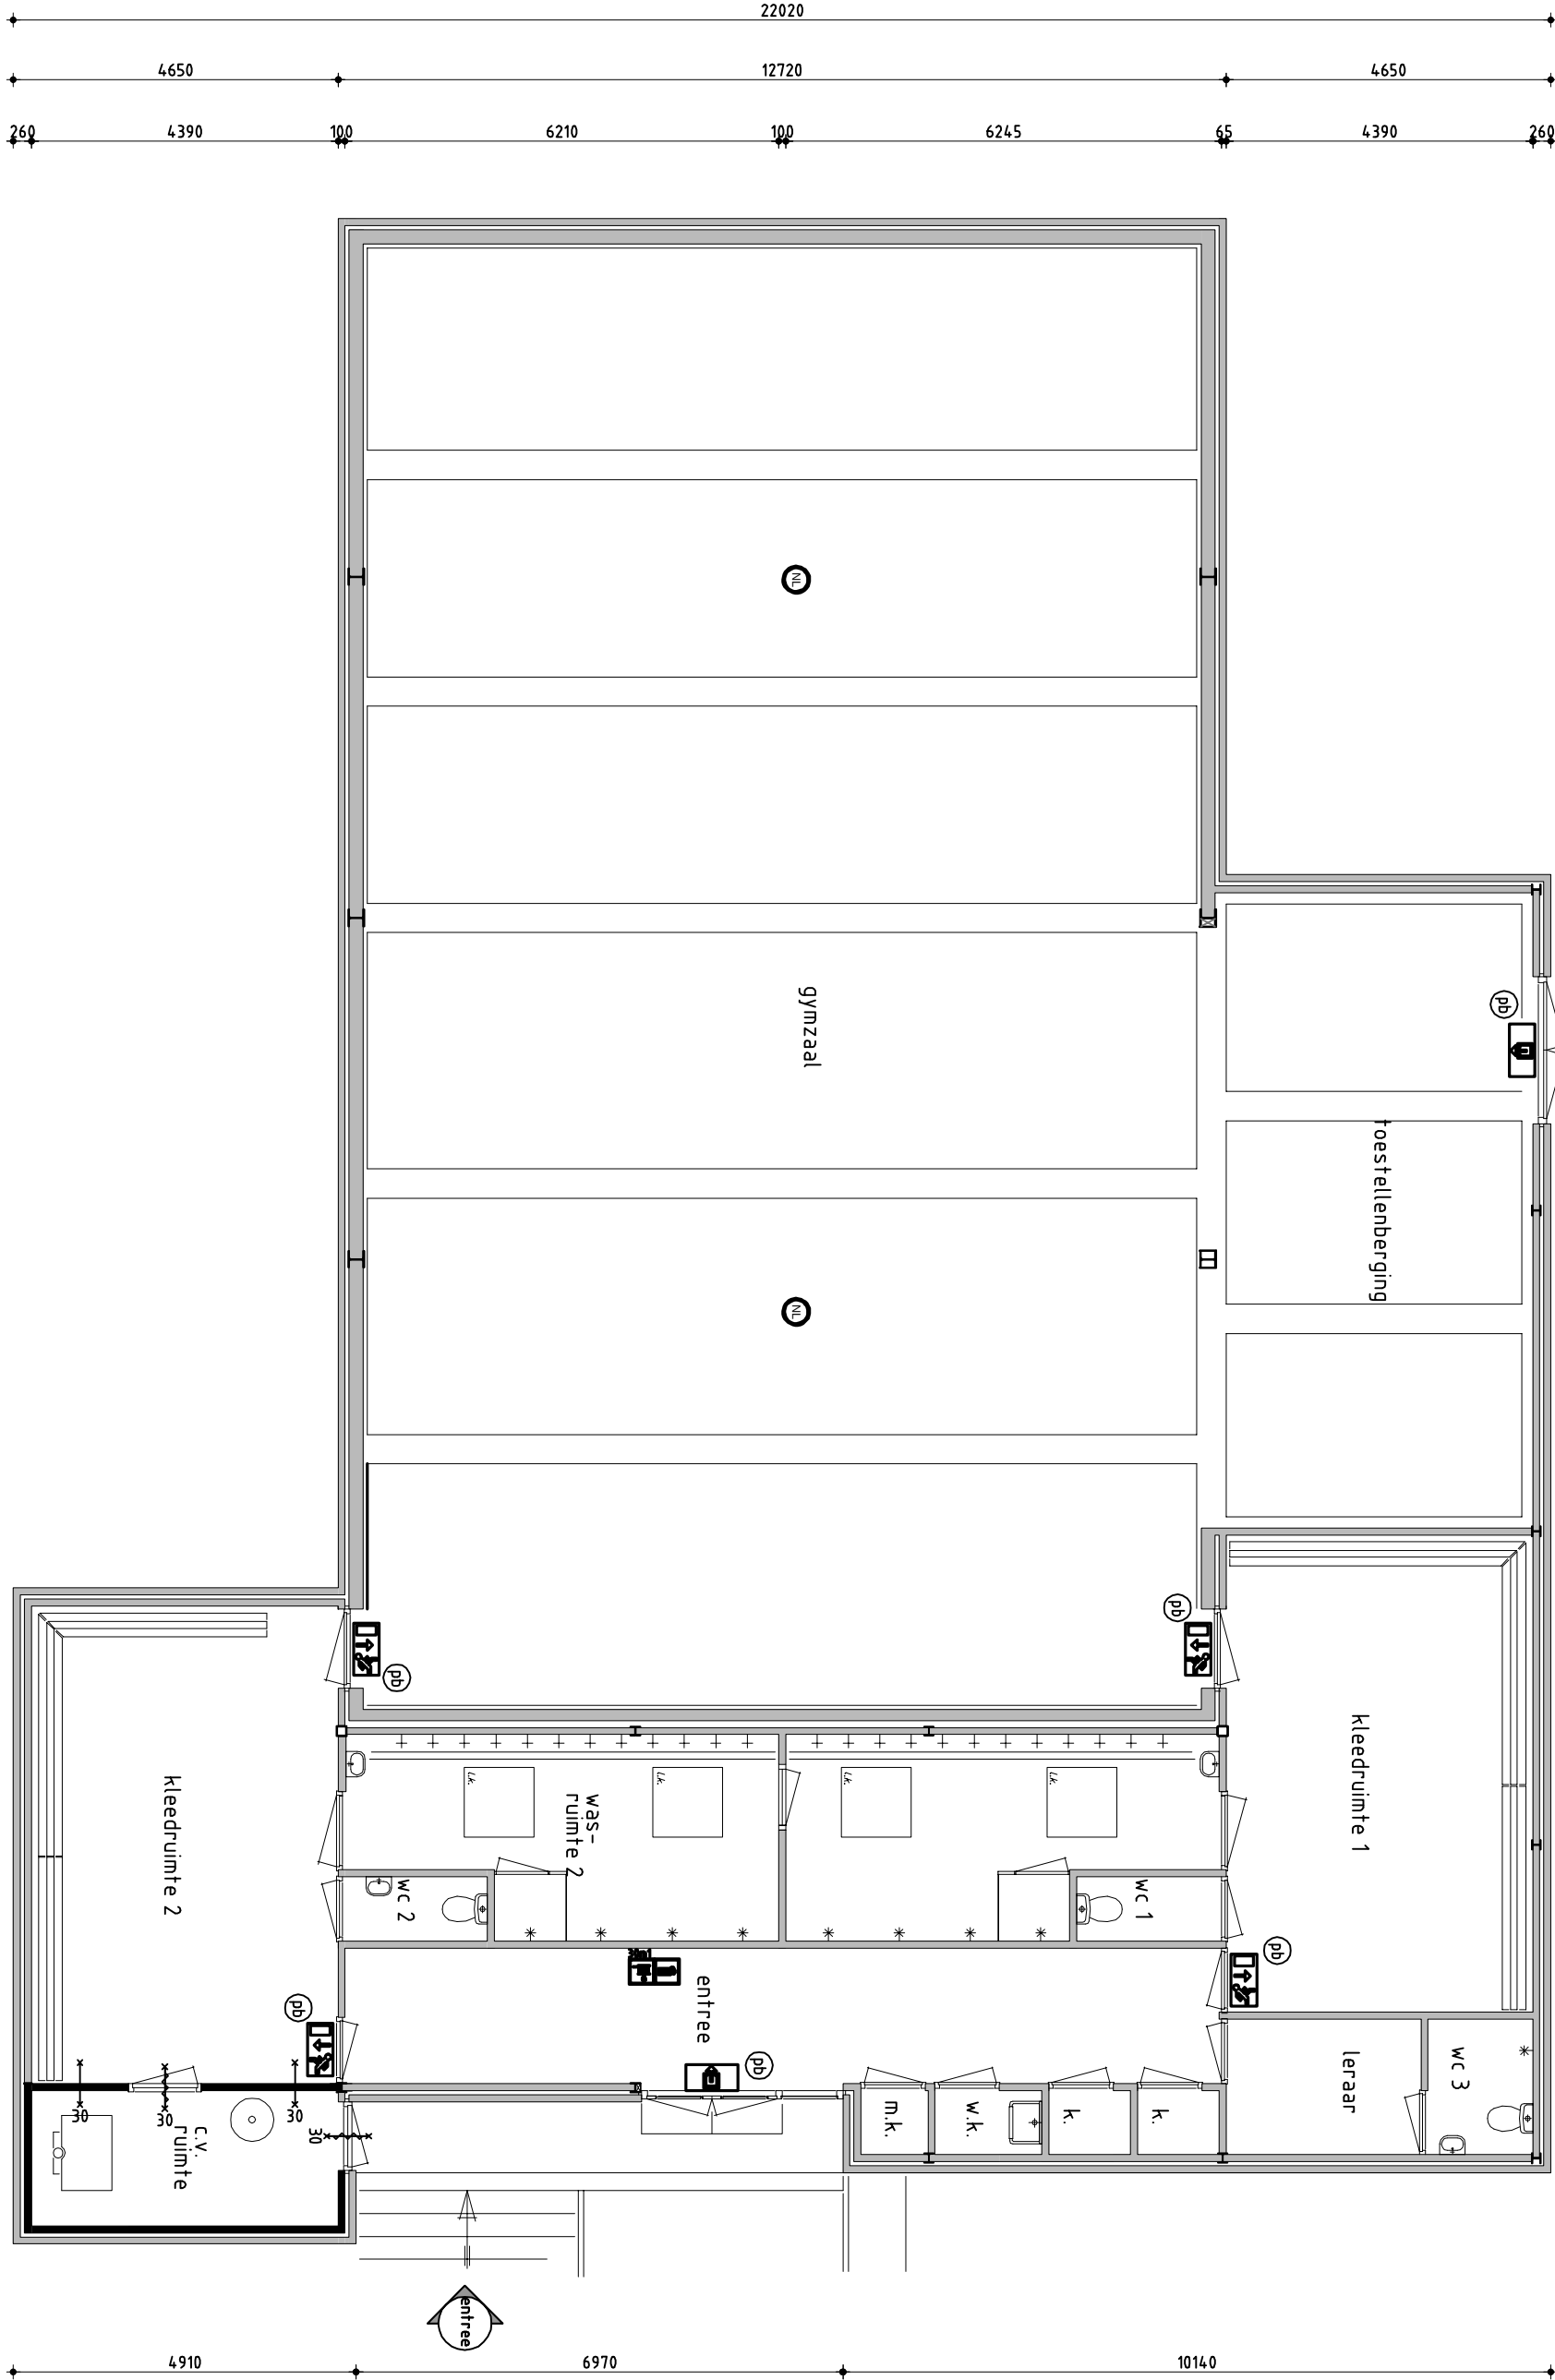


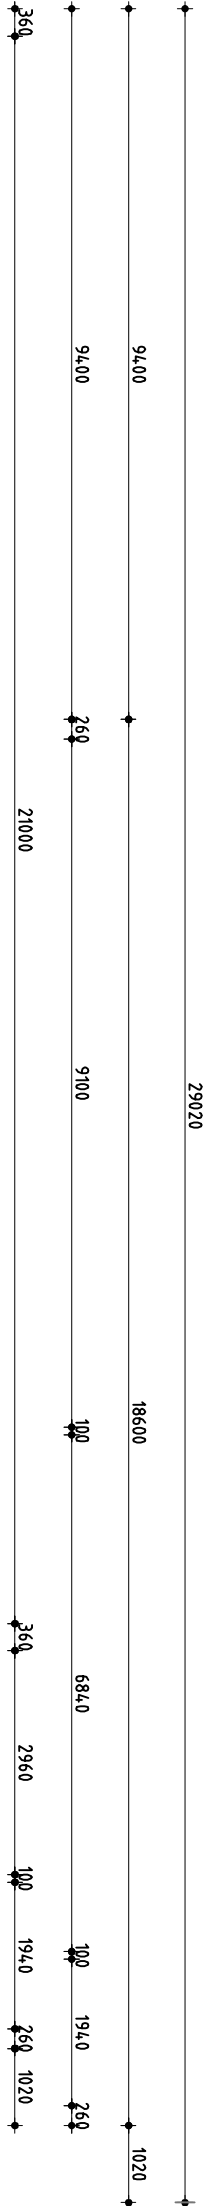

Begane grond

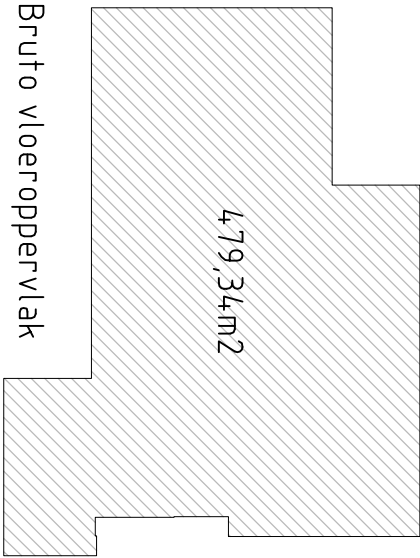

Bruto vloeroppervlak

omschrijving	oppervlakten (m2)
entree	24,35 m2
m.k.	0,91 m2
w.k.	1,40 m2
kast	1,11 m2
kast	1,11 m2
kleedruimte 1	30,00 m2
kleedruimte 2	30,00 m2
wasruimte 1	16,22 m2
wasruimte 2	16,22 m2
toilet 1	1,90 m2
toilet 2	1,90 m2
toilet 3	2,91 m2
gymzaal	250 m2
foestellenberging	41,40 m2
c.v. ruimte	8,5 m2
leraar	5,4 m2

RENV001	
	30 min. brandwerende scheiding
	30 min. brandwerende scheidng
	30 min. brandwerend en zelfsluitend
	zelfsluitende deur
	nooduitgang
	vluchtroute aanduiding
	brandslanghaspel, 30 m1
	schuimblusser (co2)
	noodverlichting
	deur voorzien van paniekbeslag (zonder sleutel of voorwerp te openen)

 Ingenieursbureau Drechtsteden Postbus 619 3300 AP DORDRECHT Tel. (078) 639 6037 Fax (078) 639 8300 E-mail: info@drechtsteden.nl Website: www.ingenieursbureaudrechtsteden.nl	
project omschrijving	
Aanpassingen gebruiksvergunning	
opdrachtgever	
Gemeente Zwijndrecht	
tekening omschrijving	
Begane grond Welhorst 6	
fase	
Gebruiksvergunning	
besteknummer	formaat A2
archienummer	schaal 1:100
projectnummer	tekeningsnummer 01
architect	
projectleider J.S. Vogelaar	
tekenaar M.M.	
datum wijzigingen	
A 02-01-2008	
B	
C	
D	
E	
F	
wijziging	