



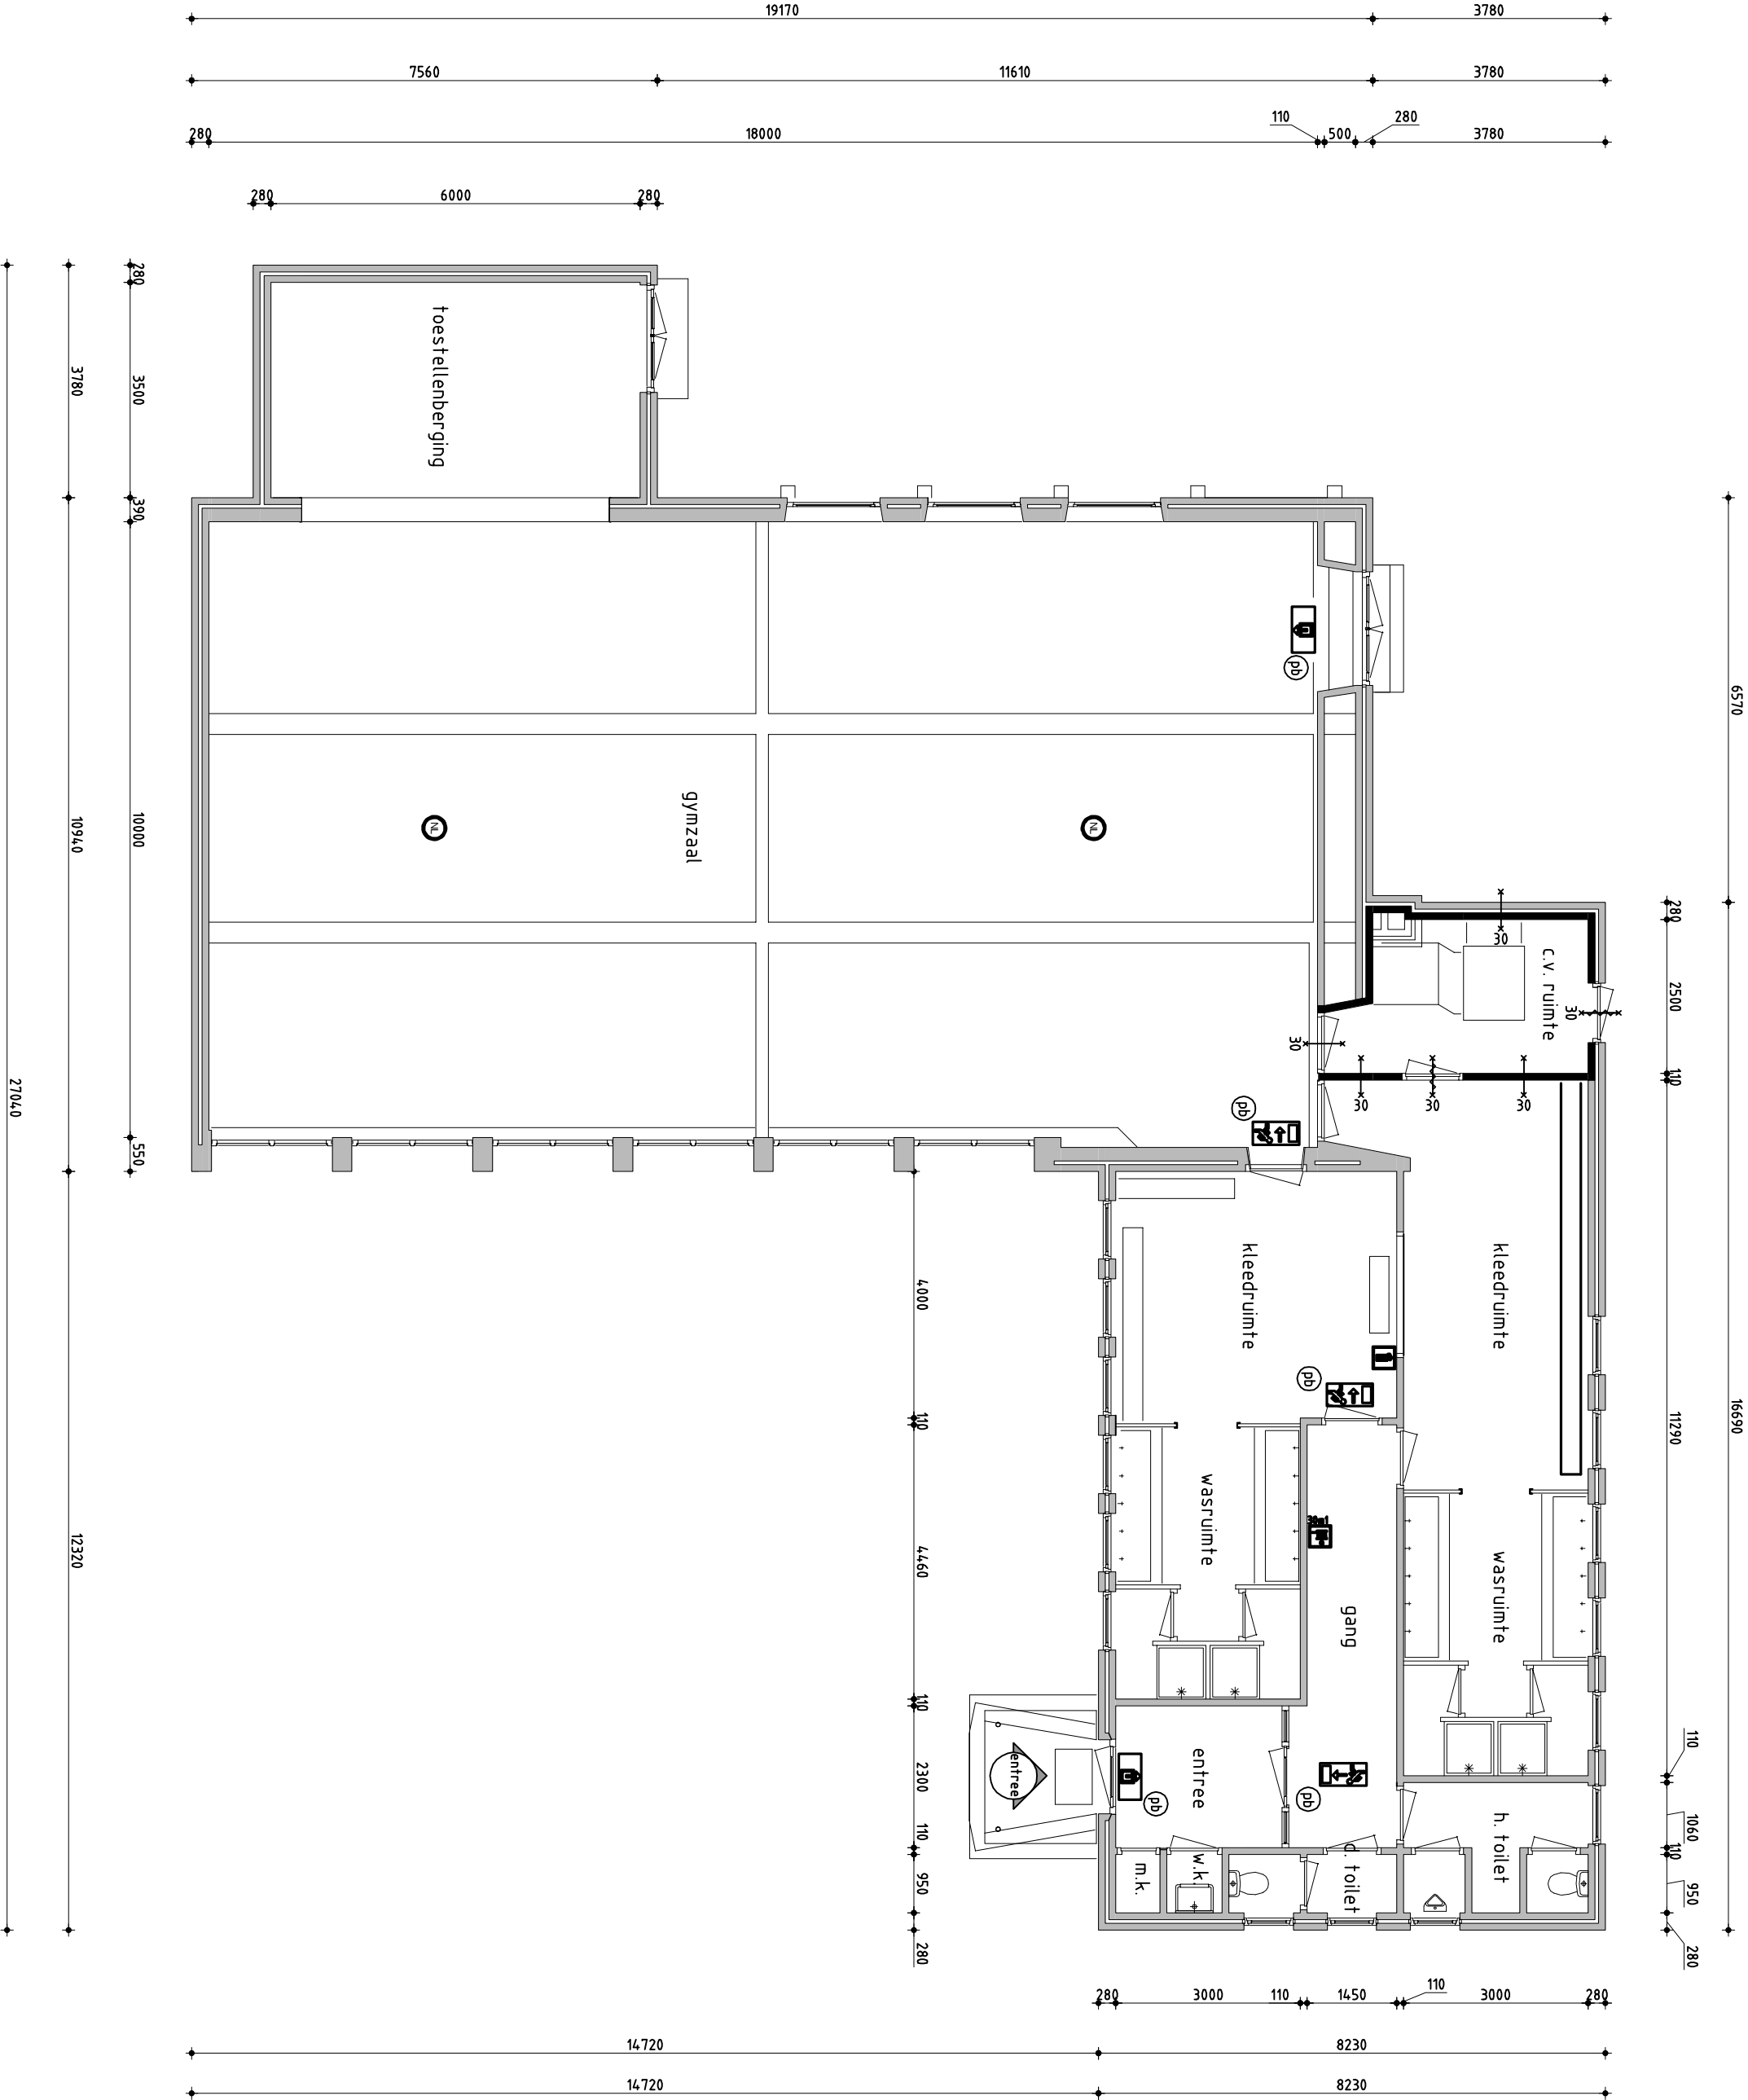

Begane grond

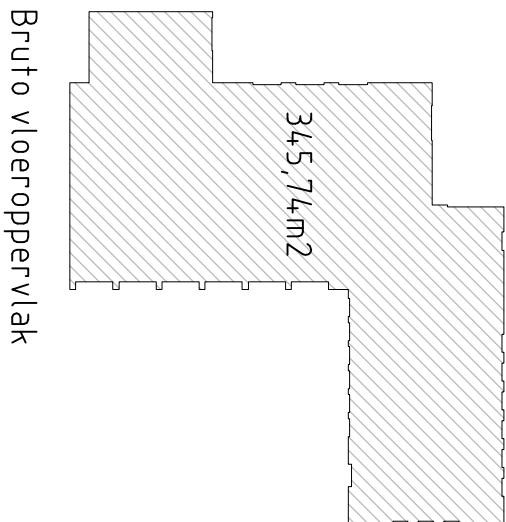

omschrijving	oppervlakten (m2)
entree	24,21 m2
m.k.	0,68 m2
w.k.	0,85 m2
gang	10,65 m2
d. toilet	2,59 m2
h. toilet	6,36 m2
kleedruimte heren	18,53 m2
wasruimte heren	13,28 m2
kleedruimte dames	21,35 m2
wasruimte dames	13,77 m2
gymzaal	180,43 m2
c.v. ruimte	9,72 m2
toestellenberging	23,14 m2

RENV001	
	30 min. brandwerende scheiding
	30 min. brandwerende scheiding
	30 min. brandwerend en zelfsluitend
	zelfsluitende deur
	nooduitgang
	vluchtroute aanduiding
	brandslanghaspel, 30 m1
	schuimblusser (Co2)
	noodverlichting
	deur voorzien van paniekbeslag
	(zonder sleutel of voorwerp te openen)

Ingenieursbureau Drechtsteden	
Postbus 619 3300 AP DORDRECHT Tel: (078) 639 6037 Fax: (078) 639 8300 E-mail: info@drechtsteden.nl Website: www.ingenieursbureaudrechtsteden.nl	
project omschrijving	
Gemeente Zwijndrecht	
Begane grond Prins Bernhardstraat 7	
tekening omschrijving	
Gebruiksvergunning	
fase	
besteknummer	formaat A2
archienummer	schaal 1:100
projectnummer	tekeningnummer 01
architect	
projectleider J.S. Vogelaar	
tekenaar M.M.	
datum 02-01-2008	
wijzigingen A	
B	
C	
D	
E	
F	
wijziging	