
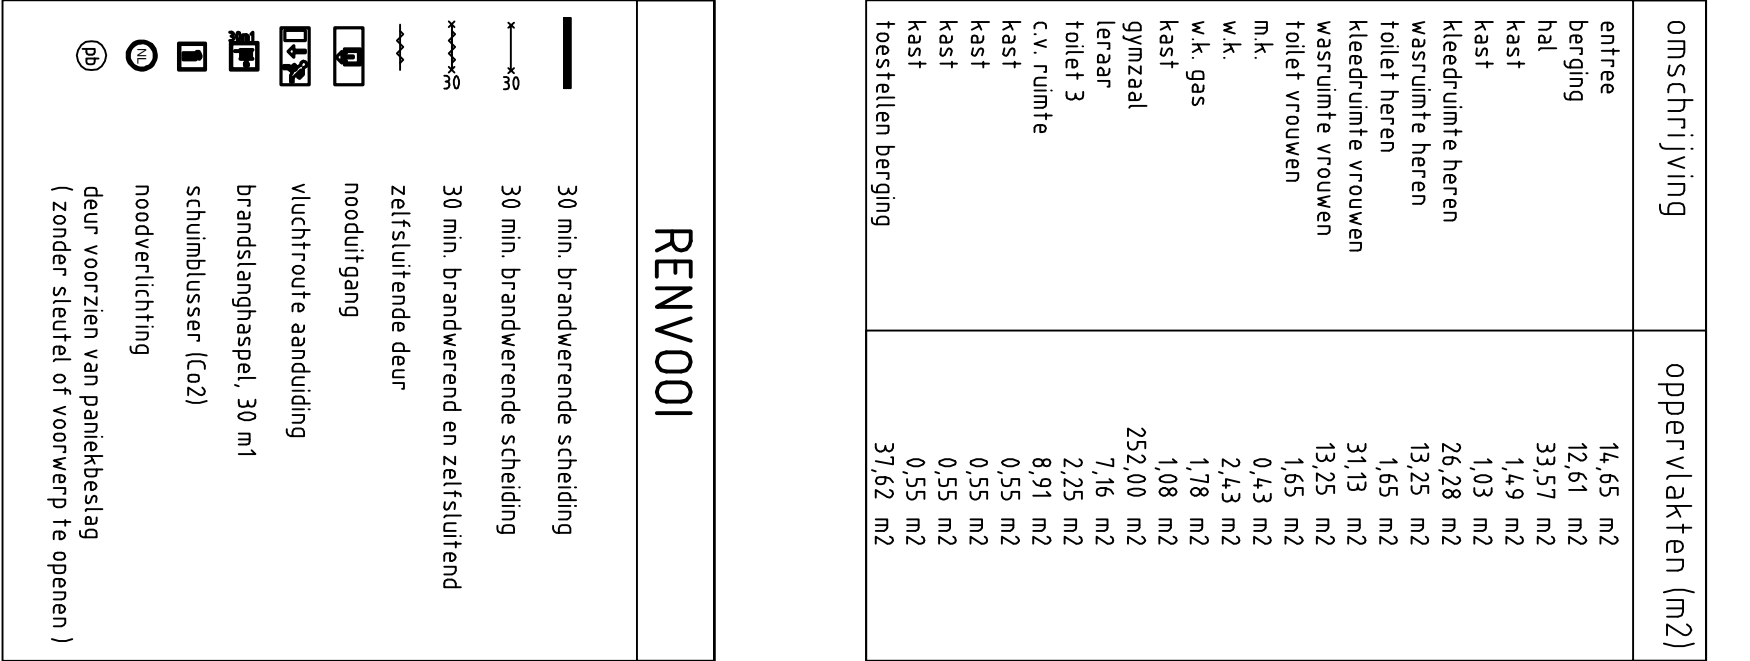


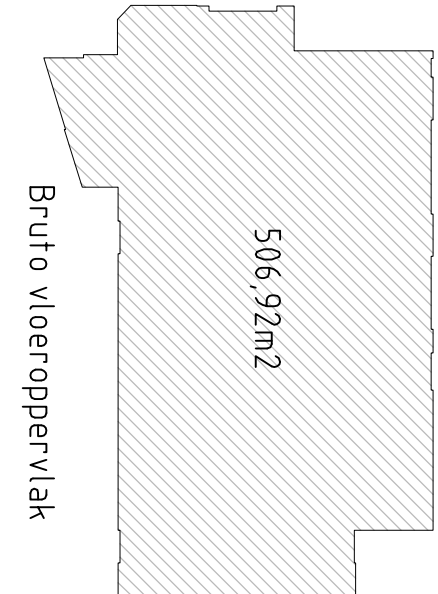

omschrijving	oppervlakten (m2)
entree	14,65 m2
berging	12,61 m2
hal	33,57 m2
kast	1,49 m2
kast	1,03 m2
kleedruimte heren	26,28 m2
wasruimte heren	13,25 m2
toilet heren	1,65 m2
kleedruimte vrouwen	31,13 m2
wasruimte vrouwen	13,25 m2
toilet vrouwen	1,65 m2
m.k.	0,43 m2
w.k.	2,43 m2
w.k. gas	1,78 m2
kast	1,08 m2
gymzaal	252,00 m2
leraar	7,16 m2
toilet 3	2,25 m2
c.v. ruimte	8,91 m2
kast	0,55 m2
kast	0,55 m2
kast	0,55 m2
toestellen berging	37,62 m2

RENV001	
	30 min. brandwerende scheiding
	30 min. brandwerende scheiding
	30 min. brandwerend en zelfsluitend
	zelfsluitende deur
	nooduitgang
	vluchtroute aanduiding
	brandslanghaspel, 30 m1
	schuimblusser (Co2)
	noodverlichting
	deur voorzien van paniekbeslag (zonder sleutel of voorwerp te openen)

Ingenieursbureau Drechtsteden	
Postbus 619 3300 AP DORDRECHT Tel: (078) 639 6037 Fax: (078) 639 8300 E-mail: info@drechtsteden.nl Website: www.ingenieursbureaudrechtsteden.nl	
project omschrijving	
Aanpassingen gebruiksvergunning	
opdrachtgever	
Gemeente Zwijndrecht	
tekening omschrijving	
Begane grond Duivenvoorde 4	
fase	
Gebruiksvergunning	
besteknummer	formaat
archienummer	schaal
projectnummer	tekeningsnummer
07-7529	01
architect	
projectleider	
tekenaar	
M.M.	
datum	
wijzigingen	
02-01-2008	
A	
B	
C	
D	
E	
F	
wijziging	