



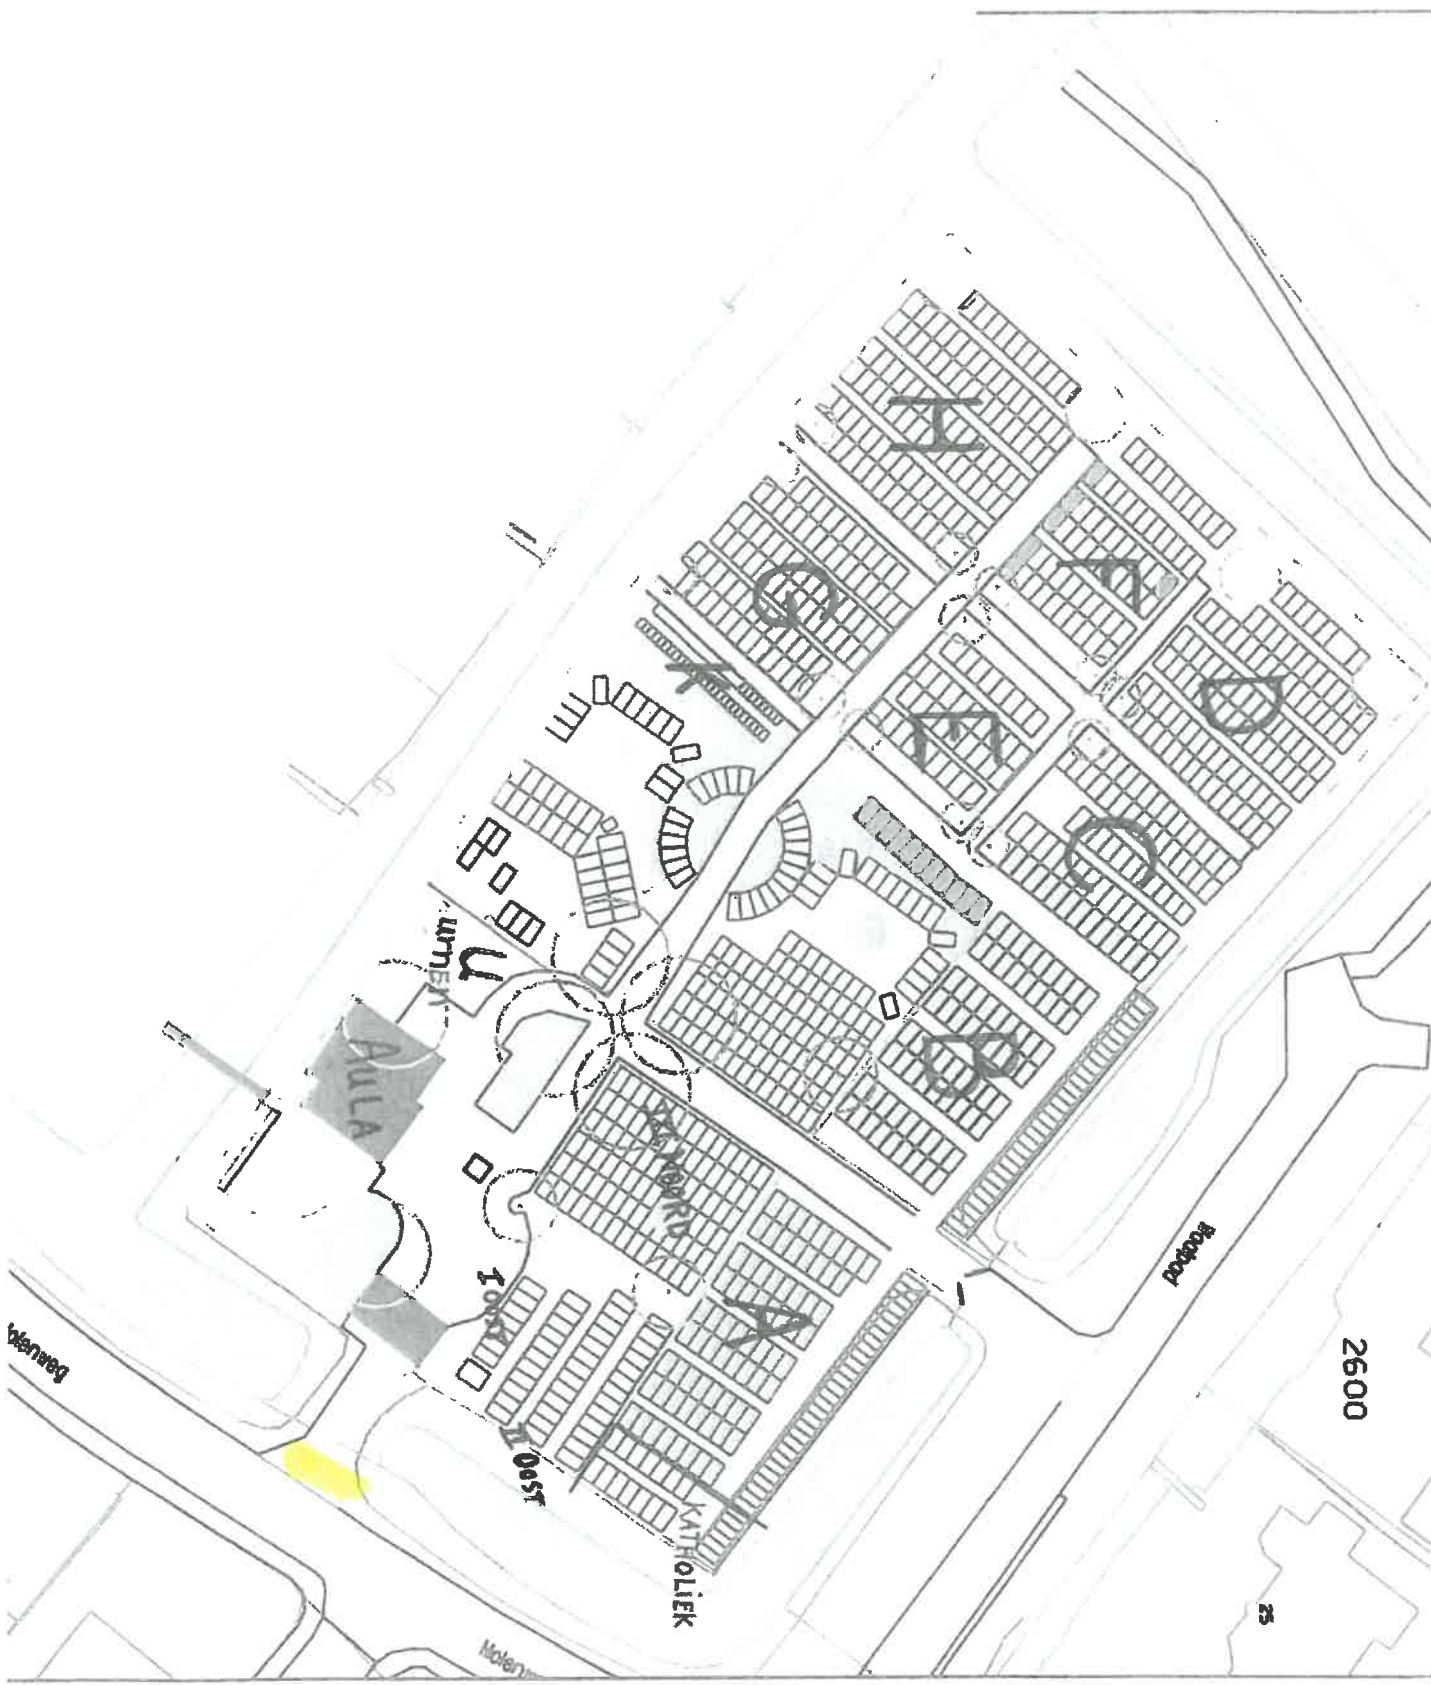

2600

25

Algemene begraafplaats Jeroen Boschlaan

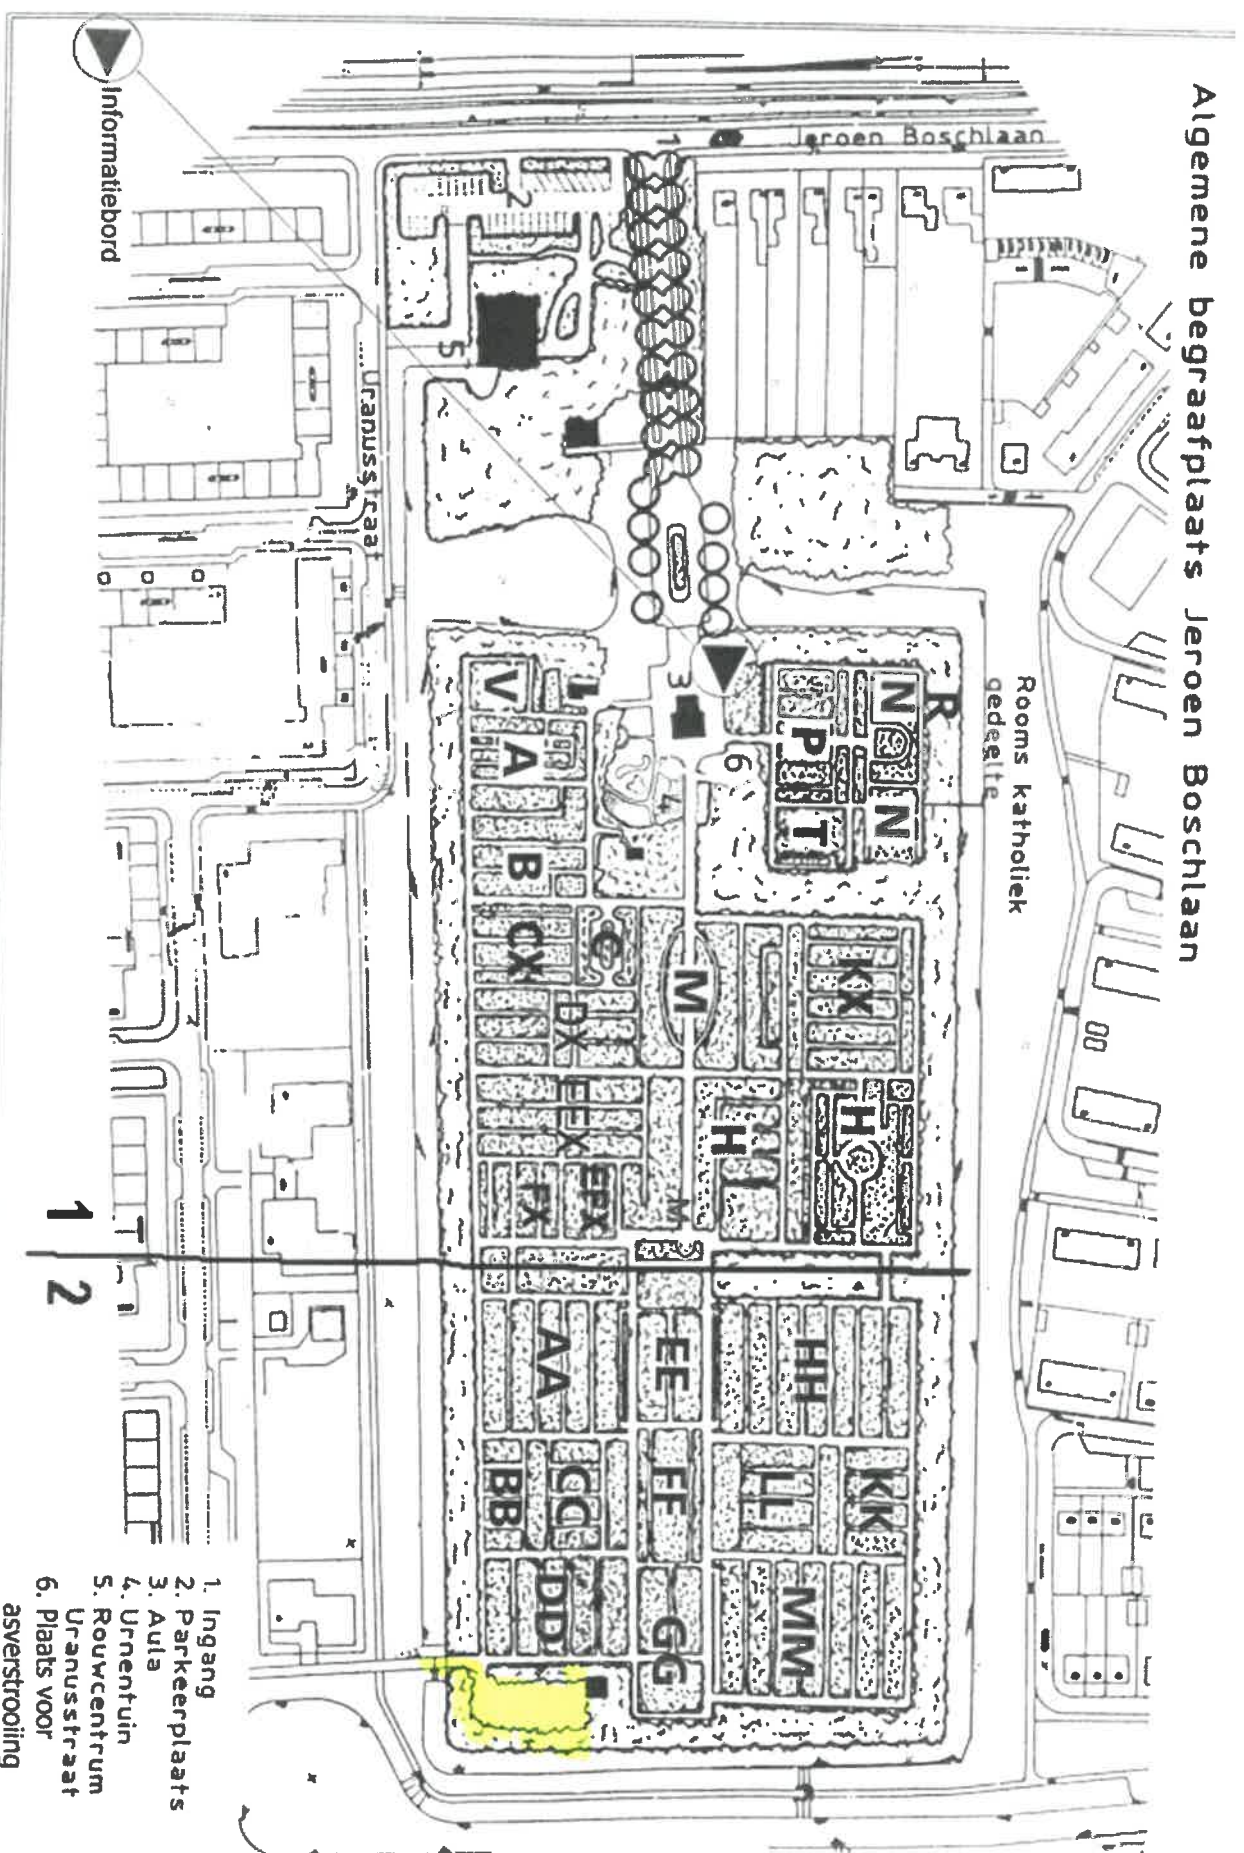

Indeling Algemene Begraafplaats Jeroen Boschlaan.

Begraafplaats Munnikensteeg

