


Verklaring:

	Aanbrengen asfalt zwart ?? cm	0 m ²
	Aanbrengen marking doorgetrokken	0 m1
	Aanbrengen marking streep 1-1	0 m1
	Aanbrengen marking driehoek 50-50	0 st
	Aanbrengen marking puntstuk	16 m ²
	Aanbrengen betonstraatstenen antraciet	0 m ²
	Aanbrengen betonstraatstenen wit	0 m1
	Aanbrengen tegels 30 x 15	0 m ²
	Aanbrengen streefprint	0 m ²
	Aanbrengen trottoirband 18/20x25	0 m
	Aanbrengen RWS ban lavaro wit 11/20x25	0 m
	Aanbrengen verkeersbord	0 st
	Handhaven verkeersbord	
	Handhaven informatiebord	
	Verplaatsen lichtmast	0 st
	Handhaven lichtmast	
	Handhaven boom	
	Aanbrengen inspectieput in asfalt	0 st
	Aanbrengen trottoirkolk	0 st
	Handhaven brandput en waterput	
	Aanvullen berm	0 m ²
	Werkgrens	



wijziging	datum	tekenaar	omschrijving				
project	Project reconstructie Rokerijweg						
locatie	Rokerijweg tussen Ambachtsweg en Havenstraat						
onderwerp	Nieuwe Situatie						
Gemeente Huizen Postbus 5 1270 AA Huizen Graaf Wichman 10 1276 KB T 14035 www.huizen.nl			schaal 1:200	tekenaar JHE	datum 8-11-2018	tekeningnummer 1871C01	blad 3
afdeling	ROW-OW-CT-WW	formaat A1	controle DO	fase DO	wijziging K:\Projecten\2018\1871C01.dwg	aantal 4	
auteursrecht Gemeente Huizen			plottedatum: 12-11-2018		K:\Projecten\2018\1871C01.dwg		

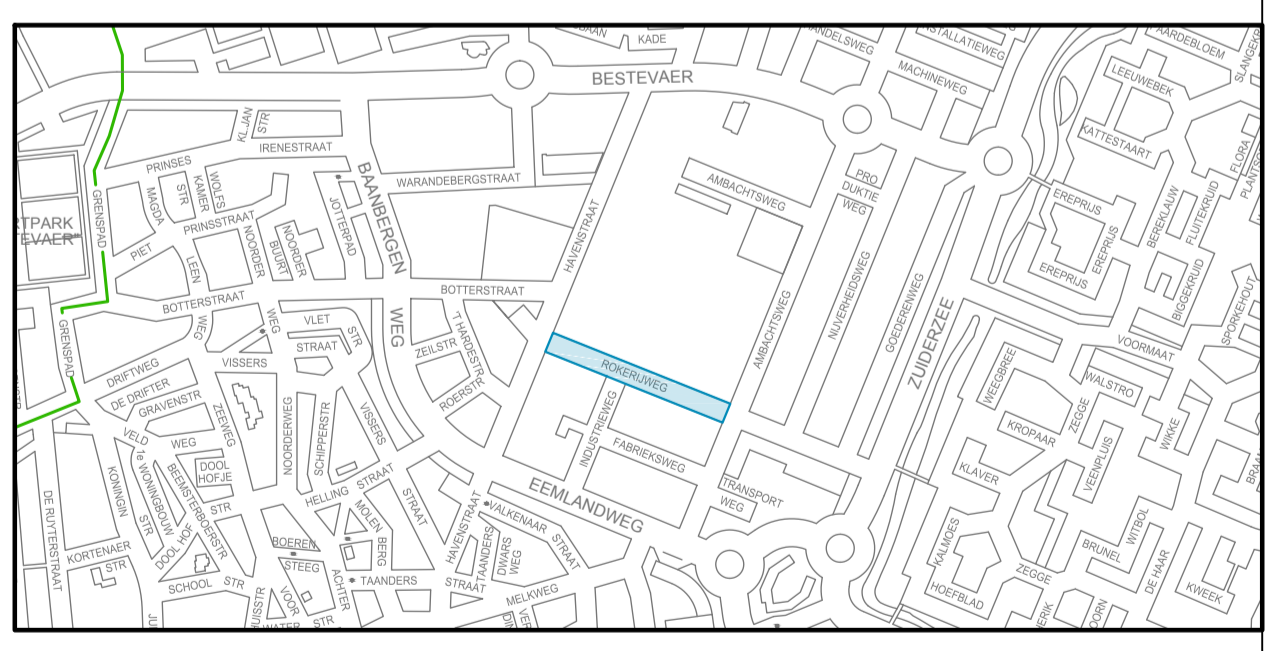