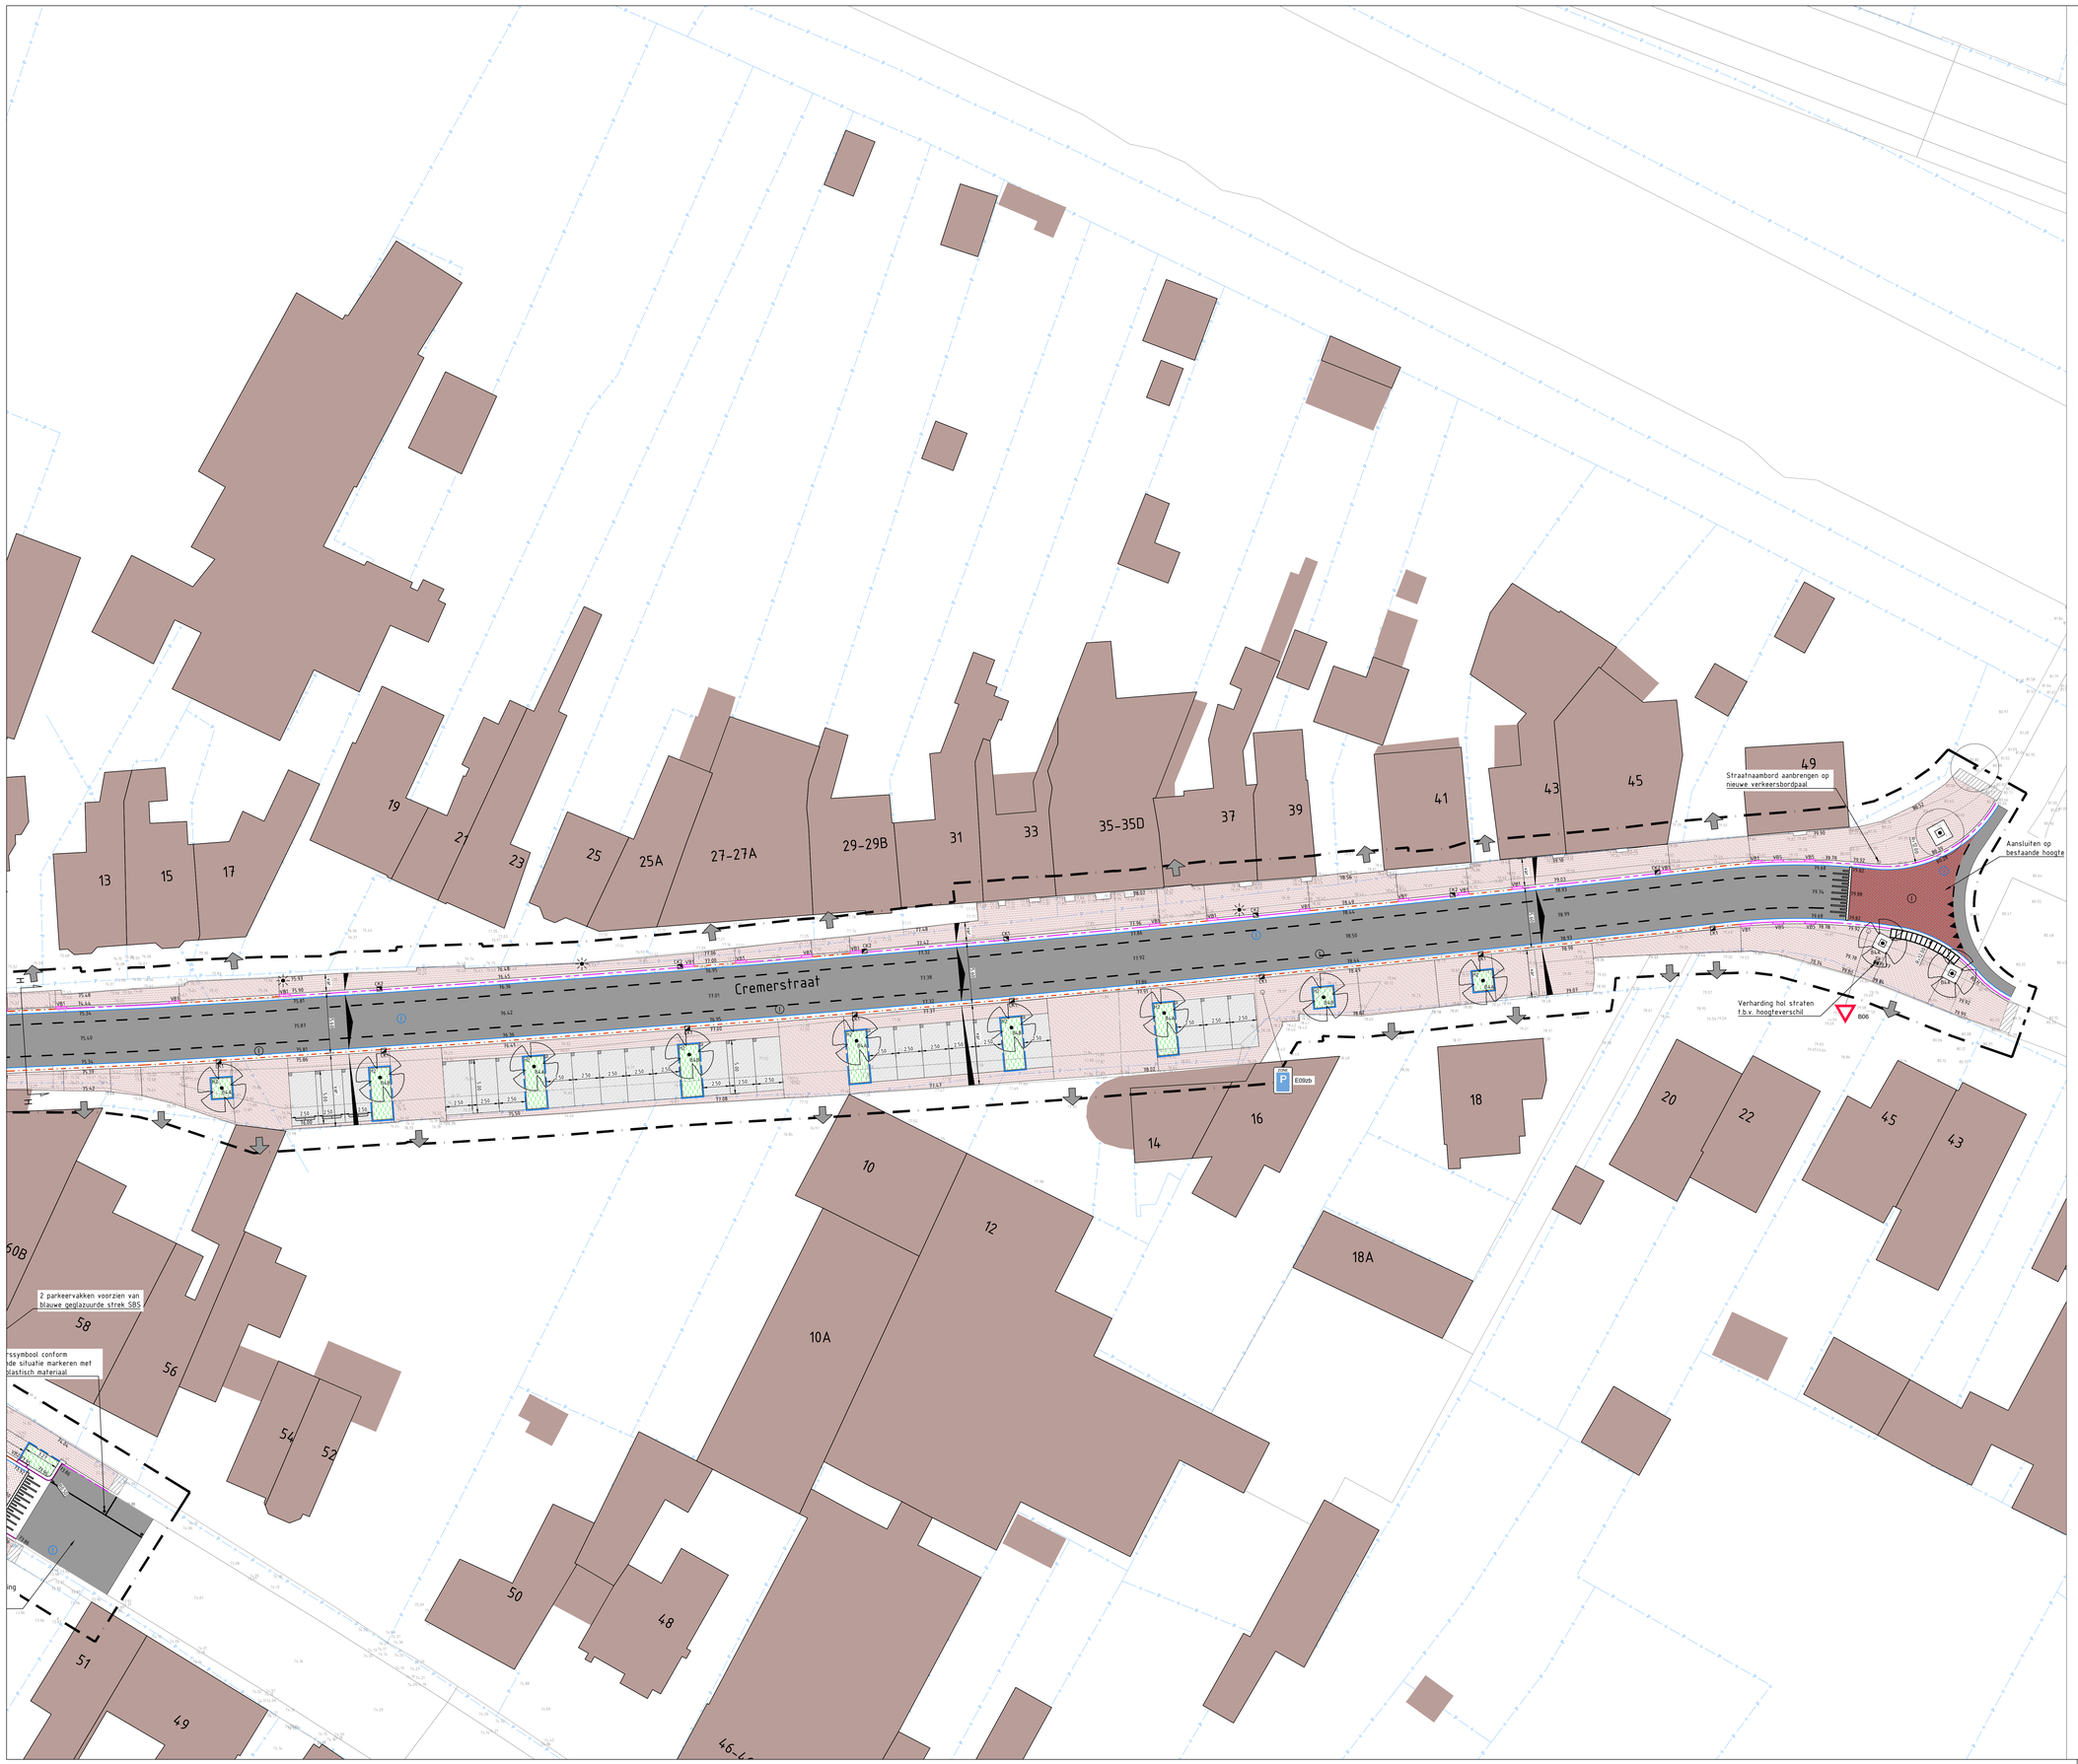

Verklaring

Geometrie

Omschrijving		Omschrijving	
Werkgrens		Kadastrale grens	
Trottoirband afm. 280/300x200mm kleur: antraciet in betonspecie		Trottoirband afm. 180/200x250mm kleur: antraciet in betonspecie	
Geleideband afm. 50/200x250mm kleur: antraciet in betonspecie		Opsluitband afm. 100x200mm kleur: antraciet in betonspecie	
HOV-bushalteband in betonspecie incl. zwart-witte bushaltetegels		Inritband afm. 280/300x240mm kleur: antraciet in betonspecie	
Kerend L-element van prefab beton		Inritblokken afm. 800x250x500mm kleur: grijs in betonspecie	
Opsluitband 200x250mm kleur: antraciet in betonspecie		Molgoot van 3 strekken straatbakstenen KF kleur: Morvan; in betonspecie	
Molgoot van 5 strekken straatbakstenen DF kleur: Burano; in betonspecie		Molgoot van 5 strekken straatbakstenen DF kleur: Cadiz; in betonspecie	
VB1 Verloopband van afm. 180/200x250mm naar 50/200x250mm		VB2 Inritband afm. 280/300x240mm type links of rechts	
VB3 Inritverloopband afm. 280/300x250mm incl. zagen in verband met 5cm zicht		VB4 Verloopband van afm. 280/300x250mm naar HOV-bushalteband	
VB5 Inritverloopband van afm. 180/200x250mm naar maaiveld		VB6 Verloopband van afm. 50/200x250mm naar 200x200mm	
VB7 Verloopband van afm. 180/200x250mm naar 200x250mm			

Arcering

Omschrijving		Omschrijving	
Rijbaan: Aanbrengen asfaltverharding geheel nieuw pakket		Rijbaan: Aanbrengen asfaltverharding kleur rood-bruin met SBS streetprint	
Rijbaan: Aanbrengen straatbakstenen KF in keperverband, kleur: Rhone; op 50mm straatlaag			
Aanbrengen straatbakstenen DF in halfsteensverband, kleur: Cadiz; op 50mm straatlaag		Aanbrengen straatbakstenen DF in elleboogverband, kleur: Cadiz; op 50mm straatlaag	
Parkeervakken: Aanbrengen straatbakstenen DF in elleboogverband, kleur: Morvan op 50mm straatlaag			
Parkeervakken Broekhem: Aanbrengen straatbakstenen DF in elleboogverband, kleur: Cadiz; op 50mm straatlaag voorzien van 1 strek blauw gelazuurde DF			
Aanbrengen straatbakstenen DF in keperverband, kleur: Burano; op 50mm straatlaag		Aanbrengen straatbakstenen DF in keperverband, kleur: Morvan op 50mm straatlaag	
Aanbrengen blokhaag "Ligustrum Vulgare 'Lodense'-Liguster" voorzien van afwerkhoogte haag en haagcode		Groenvoorziening: Inzaaien grasmengsel	
Herstraten bestaande elementenverharding; Diverse elementen en verbanden		Aanbrengen symboltegel 300x300x60mm t.b.v. vergunninghoudersparkeerplaats	
Aanbrengen drempelconstructie uit te voeren in straatbakstenen verharding op een straatlaag van 50mm zandcementstabilisatie			

Symbool

Omschrijving		Omschrijving	
78.50 Bestaande hoogte		78.90 Nieuwe hoogte	
Aanbrengen straatkolk 300x450mm			
CK1 Aanbrengen combikolk t.b.v. 50/200x250mm band		CK2 Aanbrengen combikolk t.b.v. 180/200x250mm band	
Op hoogte brengen bestaande putrand in asfaltverharding		Op hoogte brengen bestaande putrand in elementenverharding	
Aanbrengen nieuwe HWA-putrand in asfaltverharding		Aanbrengen nieuwe HWA-putrand in elementenverharding	
Aanbrengen nieuwe DWA-putrand in asfaltverharding		Aanbrengen nieuwe DWA-putrand in elementenverharding	
Locatie inrit		Zitbank Rough en Ready met houten zitting	
Fietsnietjes type Square enkel, kleur antraciet (RAL 7021)		Boomrooster	
Aanbrengen blokmarkering afm. 500x500mm middels tegels, kleur: wit		Nieuwe indicatieve locatie lichtmasten	
Afvalbak Capitole 50L		Aanbrengen hekwerk	
Fietssuggestiestroken: Aanbrengen 1-1 streep dik 100mm van thermoplastisch materiaal		Voetgangersoversteekplaats: Aanbrengen straatbakstenen KF in elleboogverband, kleur wit	
		Aanbrengen trap van betonnen traptreden	
Handhaven bestaande boom			
B2 Aanbrengen nieuwe boom voorzien van boomcode			

Opmerkingen:

- t.p.v. oversteekplaatsen, parkeervakken en inritten de molgoten en strekiagen uitvoeren met minimale holling

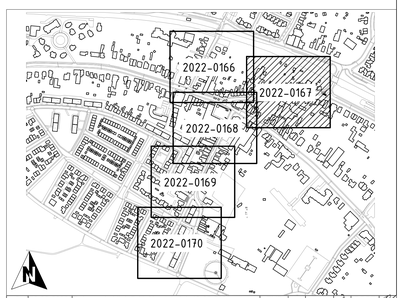

Versie	Datum	Omschrijving	Opsteller	Par.	Verificatie	Par.	Validatie	Par.
2	13-05-2022	Behorende bij definitief bestek d.d. 13-05-2022	RVS	etc.	RJO	?	RCOR	
1	15-04-2022	Diverse aanpassingen t.b.v. concept bestek	RVS	etc.	RJO	?	RCOR	
0	28-01-2022		RVS	etc.	RJO	?	RCOR	

Reconstructie Koningswinkelstraat e.o.

Onderdeel
Situatietekening, blad 2

Opdrachtgever
Gemeente Valkenburg aan de Geul

Fase
Besteksfase

Formaat
A0

Schaal
1: 200

Projectnummer
VAL243-0004

Tekeningnummer
2022-0167

Behorende bij doc. nr.
2022-VAL243-B-01

Herten
Schootsveld 8, 6040 BN Herten
Postbus 14, 6040 AA Roermond

's-Hertogenbosch
Hambakenwetering 6-J, 5231 DD 's-Hertogenbosch
Postbus 2309, 5202 CH 's-Hertogenbosch

088 - 3366333
info@kragten.nl
www.kragten.nl