




Verklaring

Geometrie	Declaratie	Geometrie	Declaratie
	Werkgrens		Kadastrale grens
	Trofvoorbandspecie afm. 280/300x200mm Kleur: antraciet in betonspecie		Trofvoorbandspecie afm. 180/200x250mm Kleur: antraciet in betonspecie
	Geleidebandspecie afm. 50/200x250mm Kleur: antraciet in betonspecie		Opsluitbandspecie afm. 100x200mm Kleur: antraciet in betonspecie
	HOV-bushaltebandspecie incl. zwart-witte bushaltelegels		Inrijbandspecie afm. 280/300x240mm Kleur: antraciet in betonspecie
	Kerend L-element van prefab beton		Inrijblokken afm. 800x250x500mm Kleur: grijs in betonspecie
	Opsluitbandspecie afm. 200x250mm Kleur: antraciet in betonspecie		Molpot van 3 strekken straatbakstenen KF kleur: Morvan, in betonspecie
	Molpot van 5 strekken straatbakstenen DF kleur: Burano, in betonspecie		Molpot van 5 strekken straatbakstenen DF kleur: Cadiz, in betonspecie
	Verloopbandspecie afm. 280/300x250mm naar 50/200x250mm		Inrijband afm. 280/300x240mm Type links of rechts
	Inrijverloopbandspecie afm. 280/300x250mm incl. zagen in verband met 5cm zicht		Verloopband afm. 280/300x250mm naar HOV-bushalteband
	Inrijverloopband afm. 180/200x250mm naar 200x250mm		Verloopband afm. 50/200x250mm naar 200x250mm
	Ribbaan: Aanbrengen asfaltverharding geheel nieuw pakket		Ribbaan: Aanbrengen asfaltverharding kleur rood-bruin met SBS streepprint
	Ribbaan: Aanbrengen straatbakstenen KF in keperverband, kleur: Rhone, op 50mm straatlaag		Aanbrengen straatbakstenen DF in elleboogverband, kleur: Cadiz, op 50mm straatlaag
	Aanbrengen straatbakstenen DF in halfsteensverband, kleur: Cadiz, op 50mm straatlaag		Aanbrengen straatbakstenen DF in keperverband, kleur: Morvan op 50mm straatlaag
	Aanbrengen straatbakstenen DF in keperverband, kleur: Burano, op 50mm straatlaag		Aanbrengen straatbakstenen DF in keperverband, kleur: Morvan op 50mm straatlaag
	Aanbrengen blokhaag "Ligustrum Vulgare", "Lodense-Liguster" voorzien van afverhoogte haag en haagode		Groenvoorziening: Inzaaien grasmengsel
	Herstraten bestaande elementenverharding; Diverse elementen en verbanden		Aanbrengen symbooltegel 300x300x60mm t.b.v. vergunninghoudersparkeerplaats
	Aanbrengen drempelconstructie uit te voeren in straatbakstenen verharding op een straatlaag van 50mm zandcementstabilisatie		
Stroom	Declaratie	Stroom	Declaratie
	Bestaande hoogte		Nieuwe hoogte
	Aanbrengen straatkolk 300x450mm		Aanbrengen combikolk t.b.v. 180/200x250mm band
	Aanbrengen combikolk t.b.v. 50/200x250mm band		Op hoogte brengen bestaande putrand in asfaltverharding
	Op hoogte brengen bestaande putrand in asfaltverharding		Aanbrengen nieuwe HWA-putrand in elementenverharding
	Aanbrengen nieuwe DWA-putrand in asfaltverharding		Aanbrengen nieuwe DWA-putrand in elementenverharding
	Locatie inrit		Zilbank Rough en Ready met houten zitting
	Fietsnietjes type Square enkel, kleur antraciet (RAL 7021)		Boomrooster
	Aanbrengen blokmartering afm. 500x500mm middels tegels, kleur: wit		Nieuwe indicatieve locatie lichtmasten
	Afvalbak Capitole 50L		Aanbrengen hekwerk
	Fietsuggesteekprofiel: Aanbrengen 1-1 streep dik 100mm van thermoplastisch materiaal		Verfgangeroversteekplaats: Aanbrengen straatbakstenen KF in elleboogverband, kleur wit
	Aanbrengen trap van betonnen trapredes		
	Handhaven bestaande boom		
	Aanbrengen nieuwe boom voorzien van boomcode		

Opmerkingen:
 • t.p.v. oversteekplaatsen, parkeervakken en inritten de molgoten en streklijnen uitvoeren met minimale helling

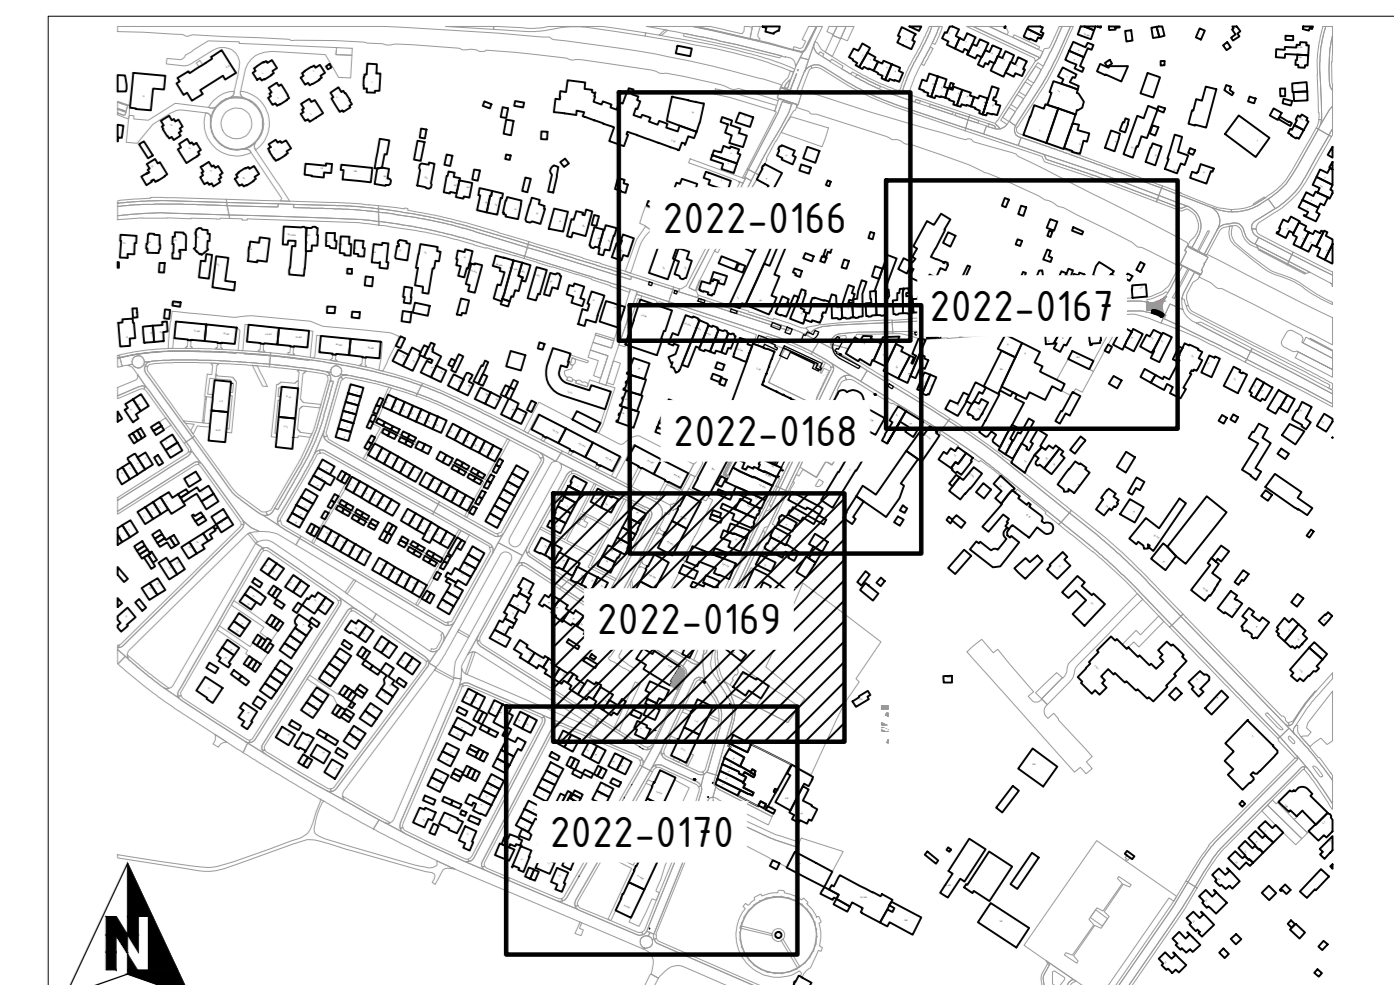

№	Datum	Omschrijving	Opsteller	Par.	Verificatie	Par.	Validatie	Par.
2	13-05-2022	Behorende bij definitief bestek d.d. 13-05-2022	RVS	RJO	RCOR			
1	15-04-2022	Diverse aanpassingen t.b.v. concept bestek	RVS	RJO	RCOR			
0	28-01-2022		RVS	RJO	RCOR			

Reconstructie Koningwinkelstraat e.o.

Onderdeel: **Situatietekening, blad 4**

Opdrachtgever: **Gemeente Valkenburg aan de Geul**

Projectnummer: VAL243-0004
 Tekeningsnummer: 2022-0169

Schaal: 1:200

Behorende bij doc. nr.: 2022-VAL243-B-01

© 2022 - 3366333
 info@kragten.nl
 www.kragten.nl

kragten