
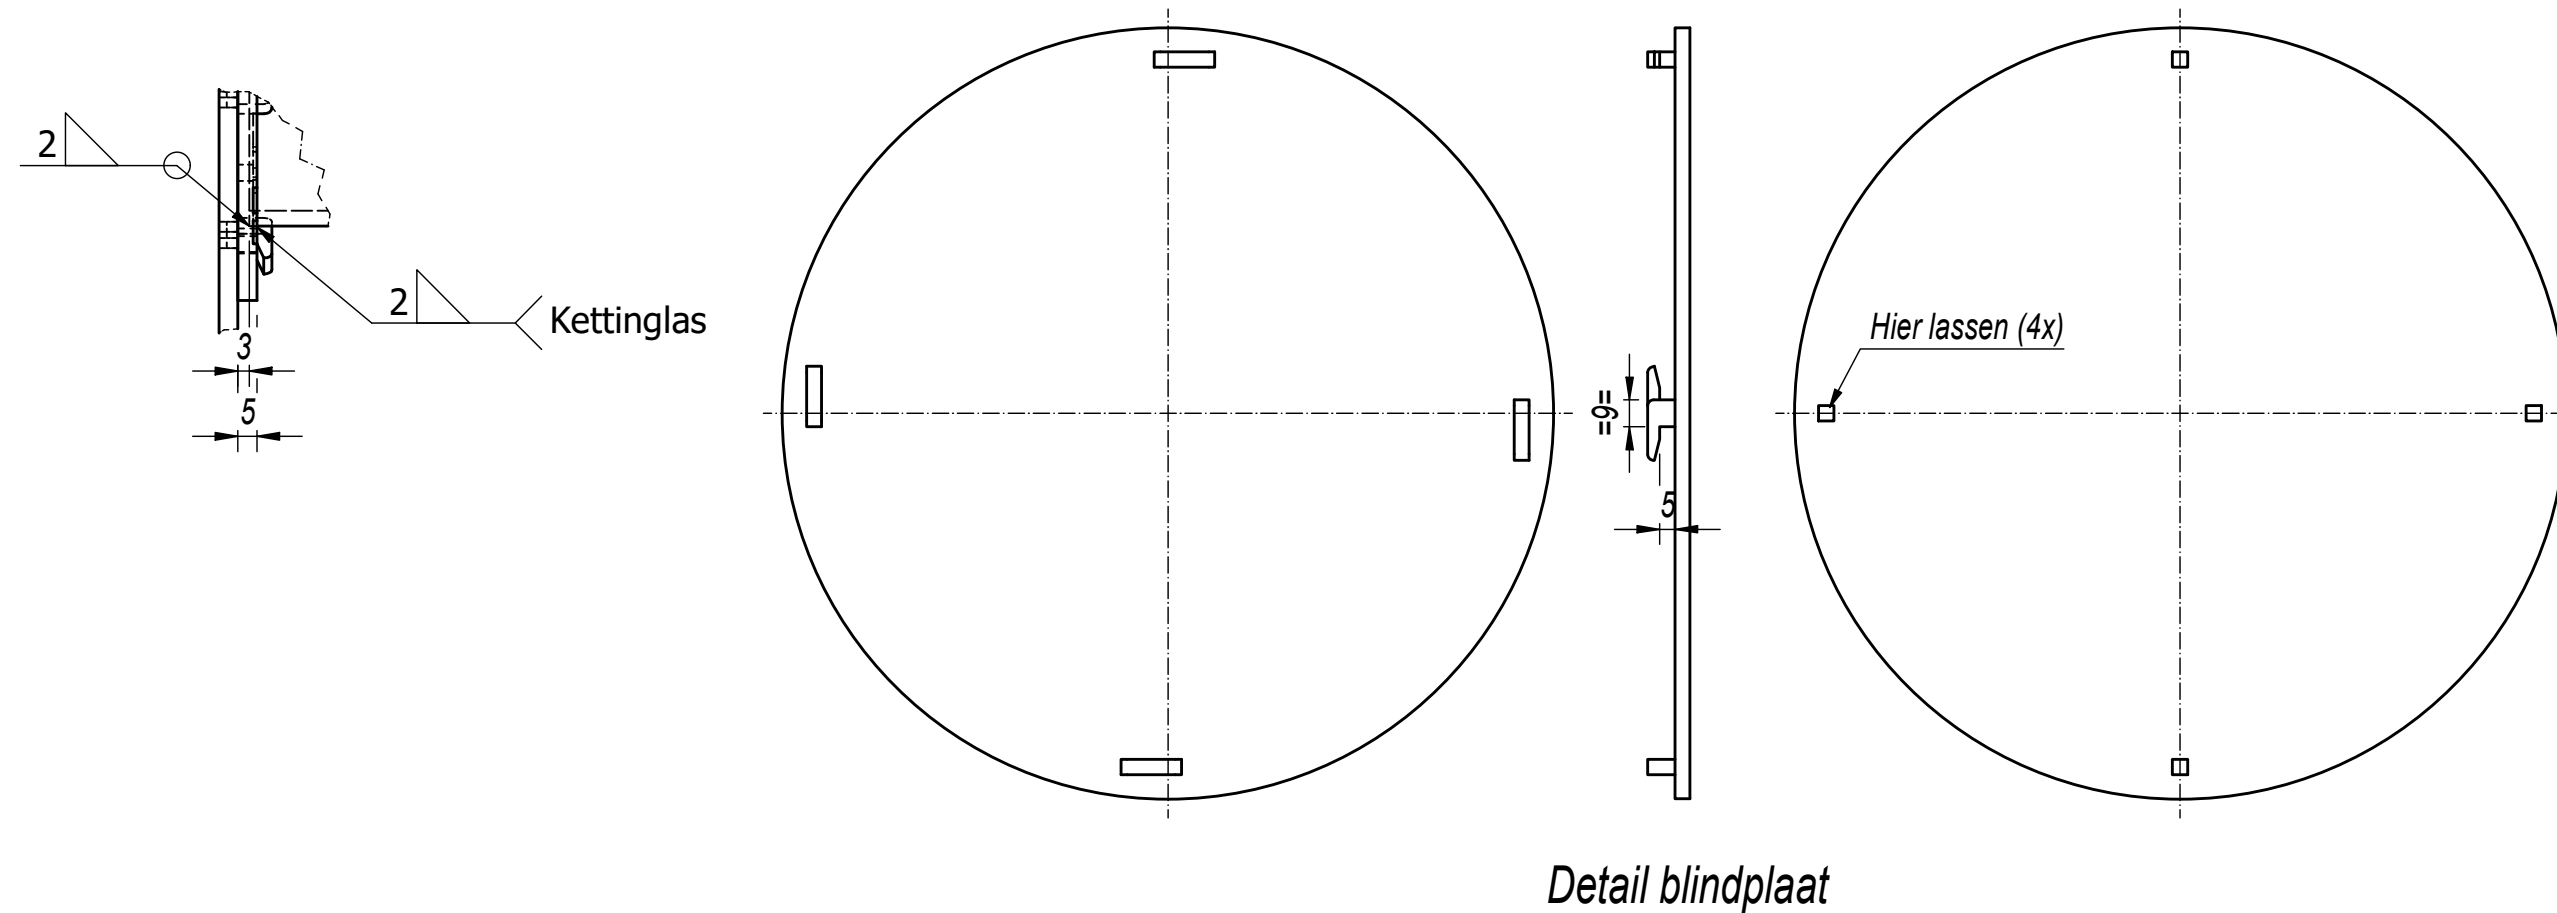
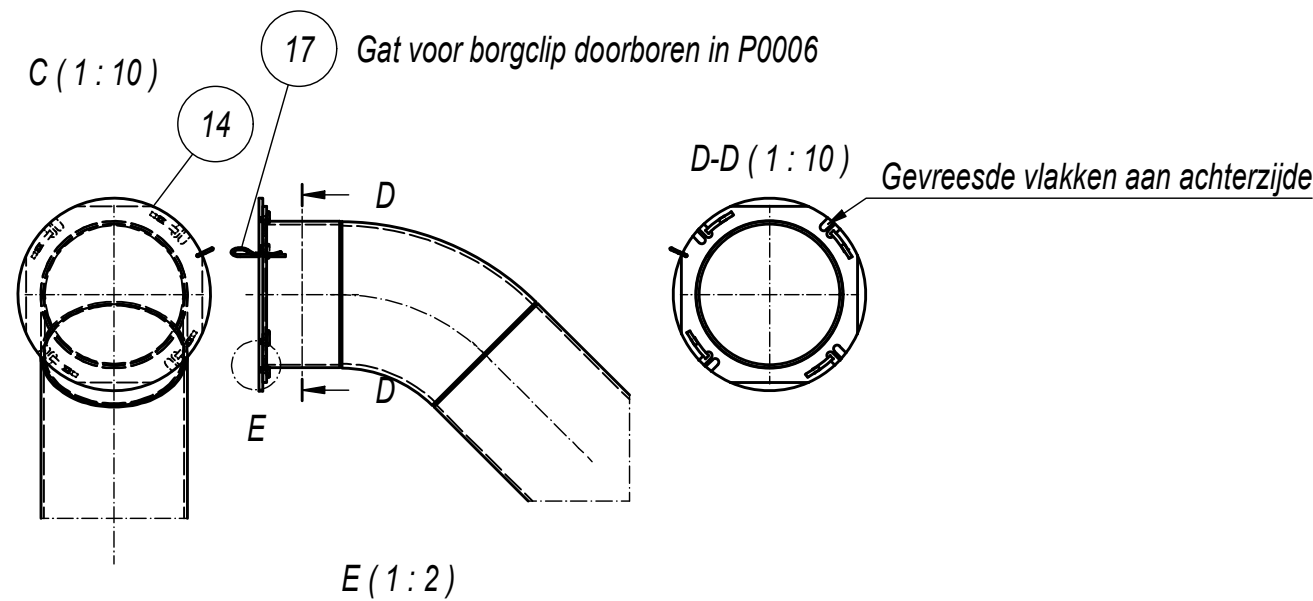


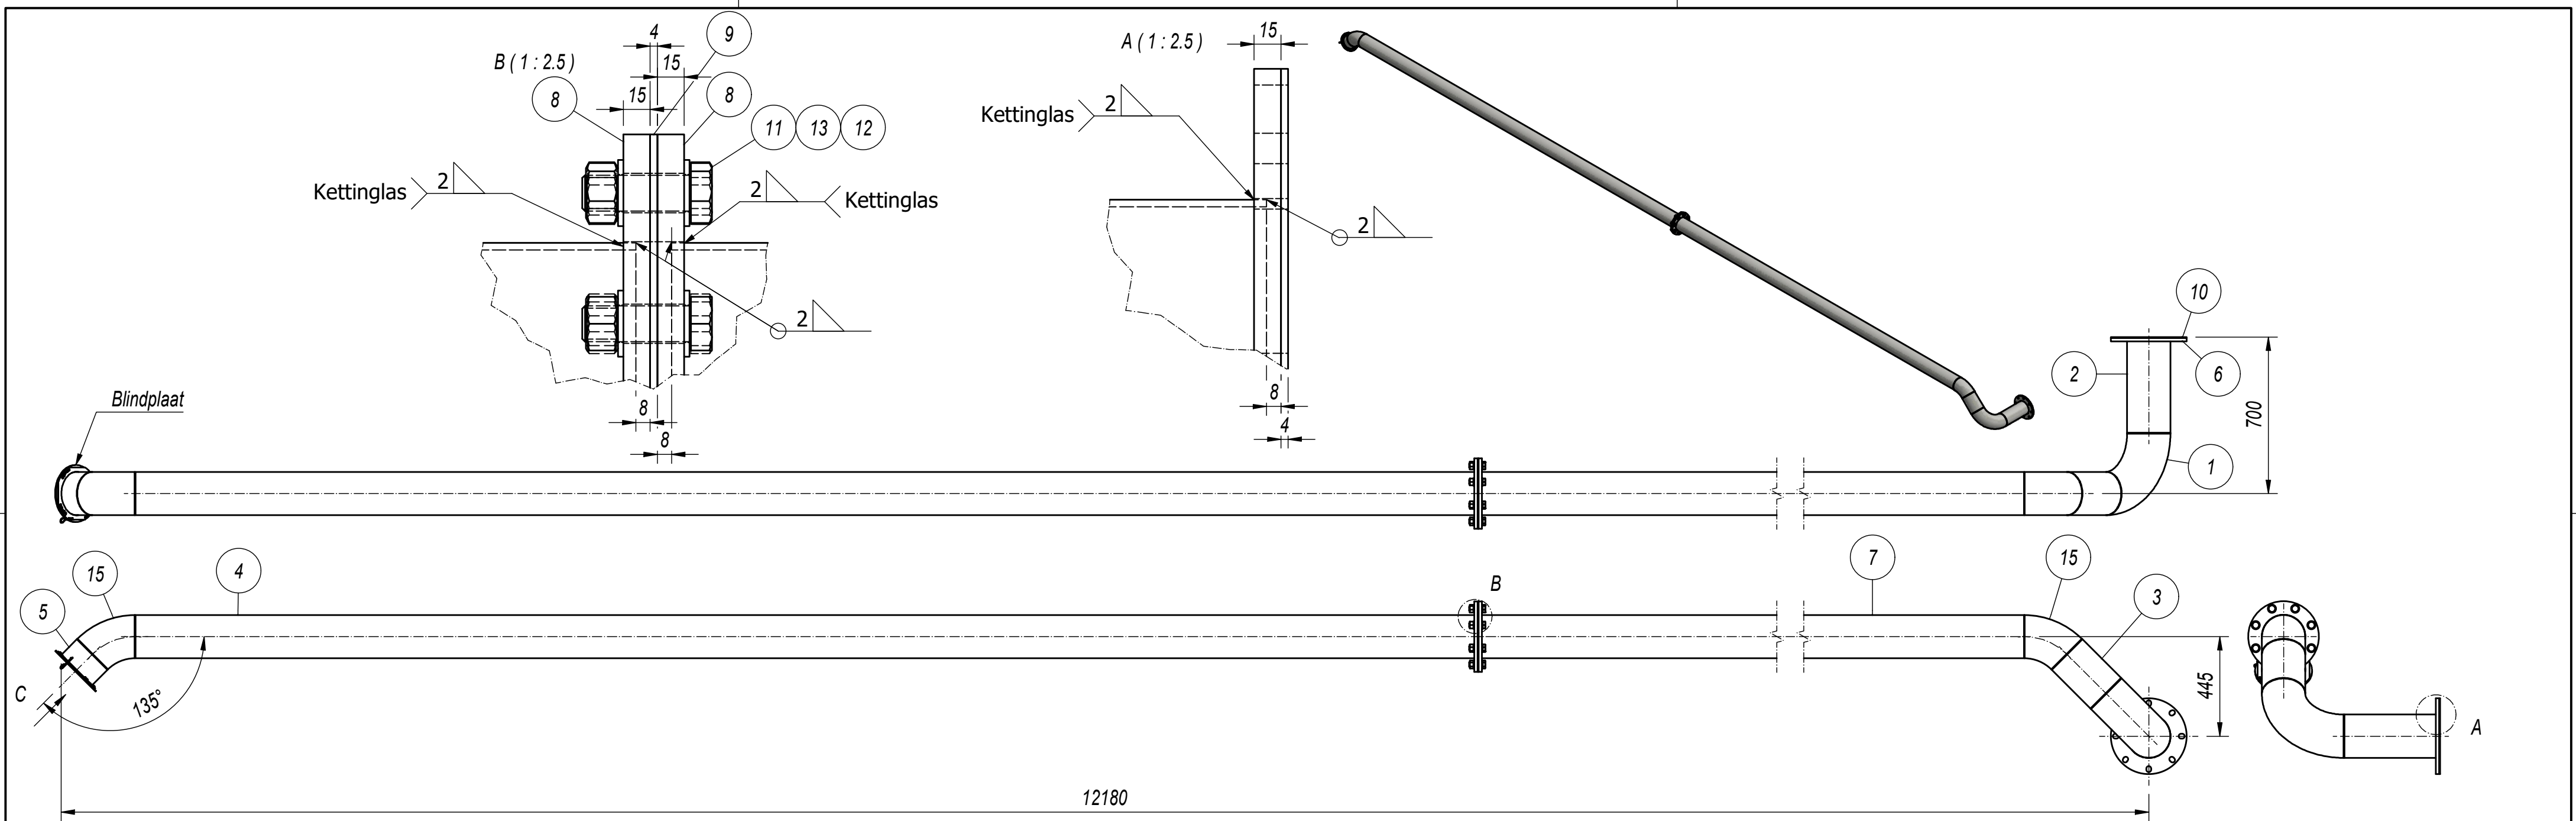

19	4	Plaat 5 12x20	S235JRG2		P0007
18	1	Plaat 5 255x255	S235JRG2		P0006
17	1	Borgclip D=3	CS		
15	2	Lasbocht 45°3S DN150 DIN2605-193,7x5,6	S235JRH		
14	1	Plaat 5 233x233	S235JRG2		P0005
13	8	Moer M20 DIN24032	8.8		
12	16	Sluitring M20 DIN125	CS		
11	8	Bout M20x60 DIN24017	8.8		
10	1	Plaat 4 340x340	NBR		P0004
9	1	Plaat 4 315x315	NBR		P0003
8	2	Plaat 15 315x315	S235JRG2		P0002
7	1	Buis D=193,7x4 L=5273 DIN EN ISO10220	S235JRH		T0005
6	1	Plaat 15 340x340	S235JRG2		P0001
5	1	Buis D=193,7x4 L=100 DIN EN ISO10220	S235JRH		T0001
4	1	Buis D=193,7x4 L=6000 DIN EN ISO10220	S235JRH		T0004
3	1	Buis D=193,7x4 L=248 DIN EN ISO10220	S235JRH		T0003
2	1	Buis D=193,7x4 L=418 DIN EN ISO10220	S235JRH		T0002
1	1	Lasbocht 90°3S DN150 DIN2605-193,7x5,6	S235JRH		
Pos	Aant.	Omschrijving / Afmeting	Material	Cert	Doc.

Schaal:	1 : 20	Datum		
Getekend:	S. Holwerda	27-9-2021		
Gecontroleerd:		13-10-2021		

Project: **Afvoerleiding**

Onderwerp: **Buitenleiding**

Conradi's Constructie Headyk 43 9035 VE Dronryp	Status	A2	Order	5975
	Voor uitvoering	Revisie A	Doc. No.:	02-001.dwg