




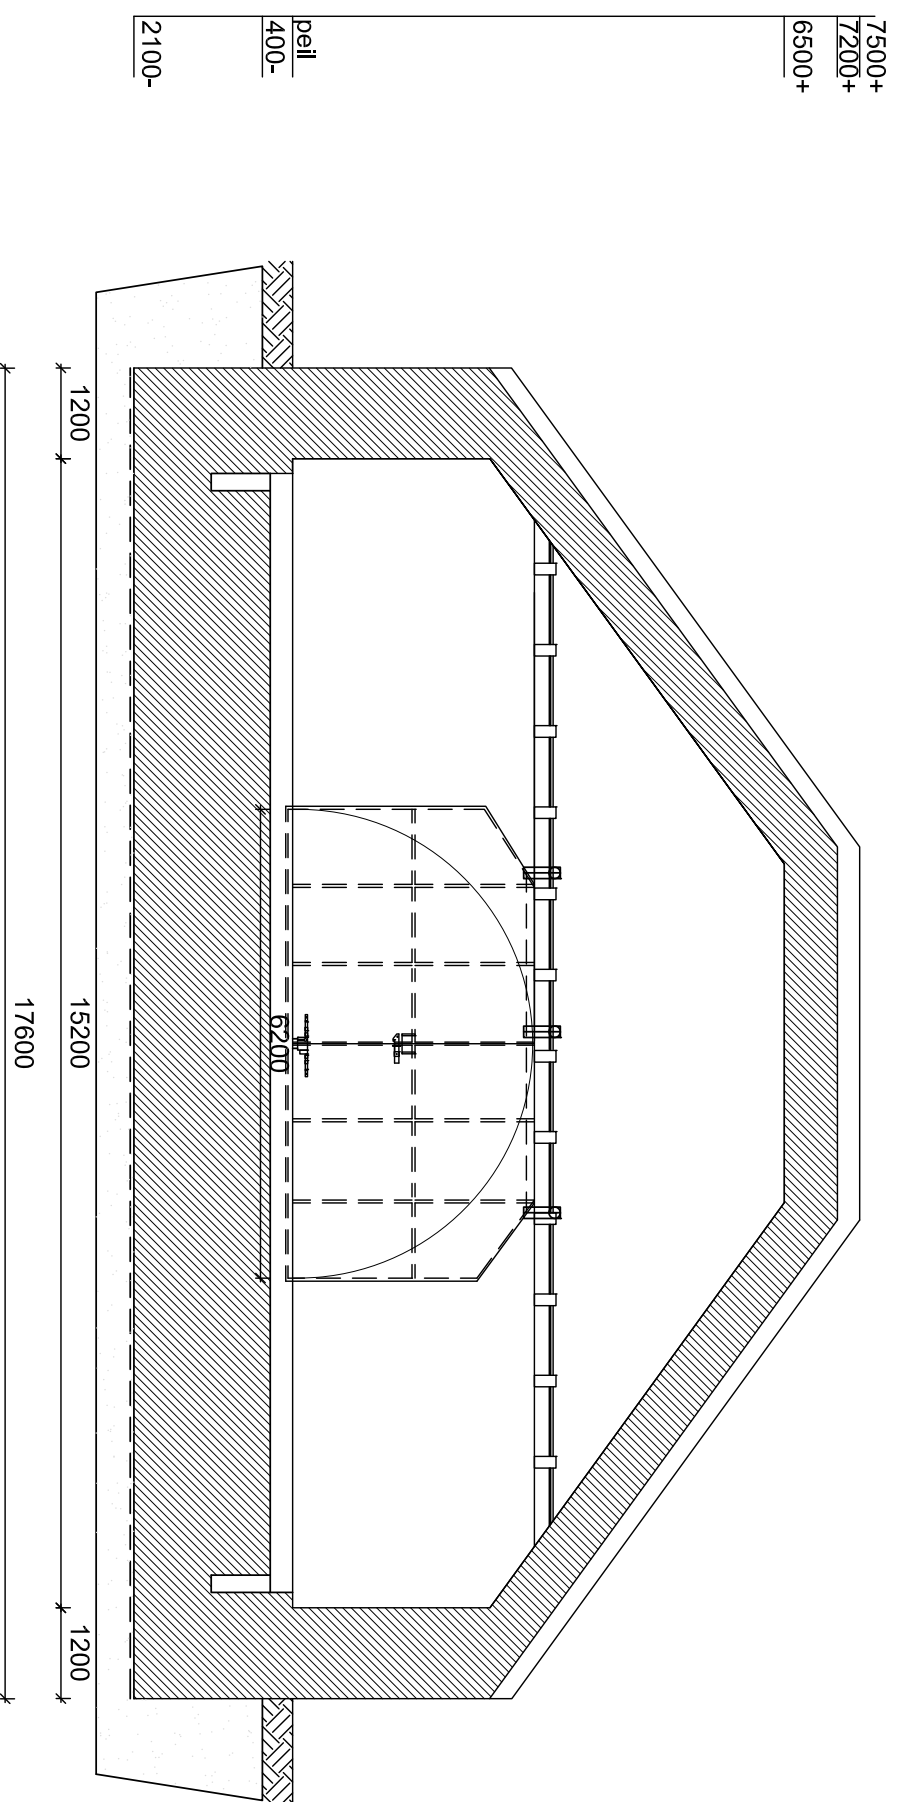

VOORANZICHT ACHTERDEUR dichte toestand
bestaande te handhaven deurvergrendeling in het midden

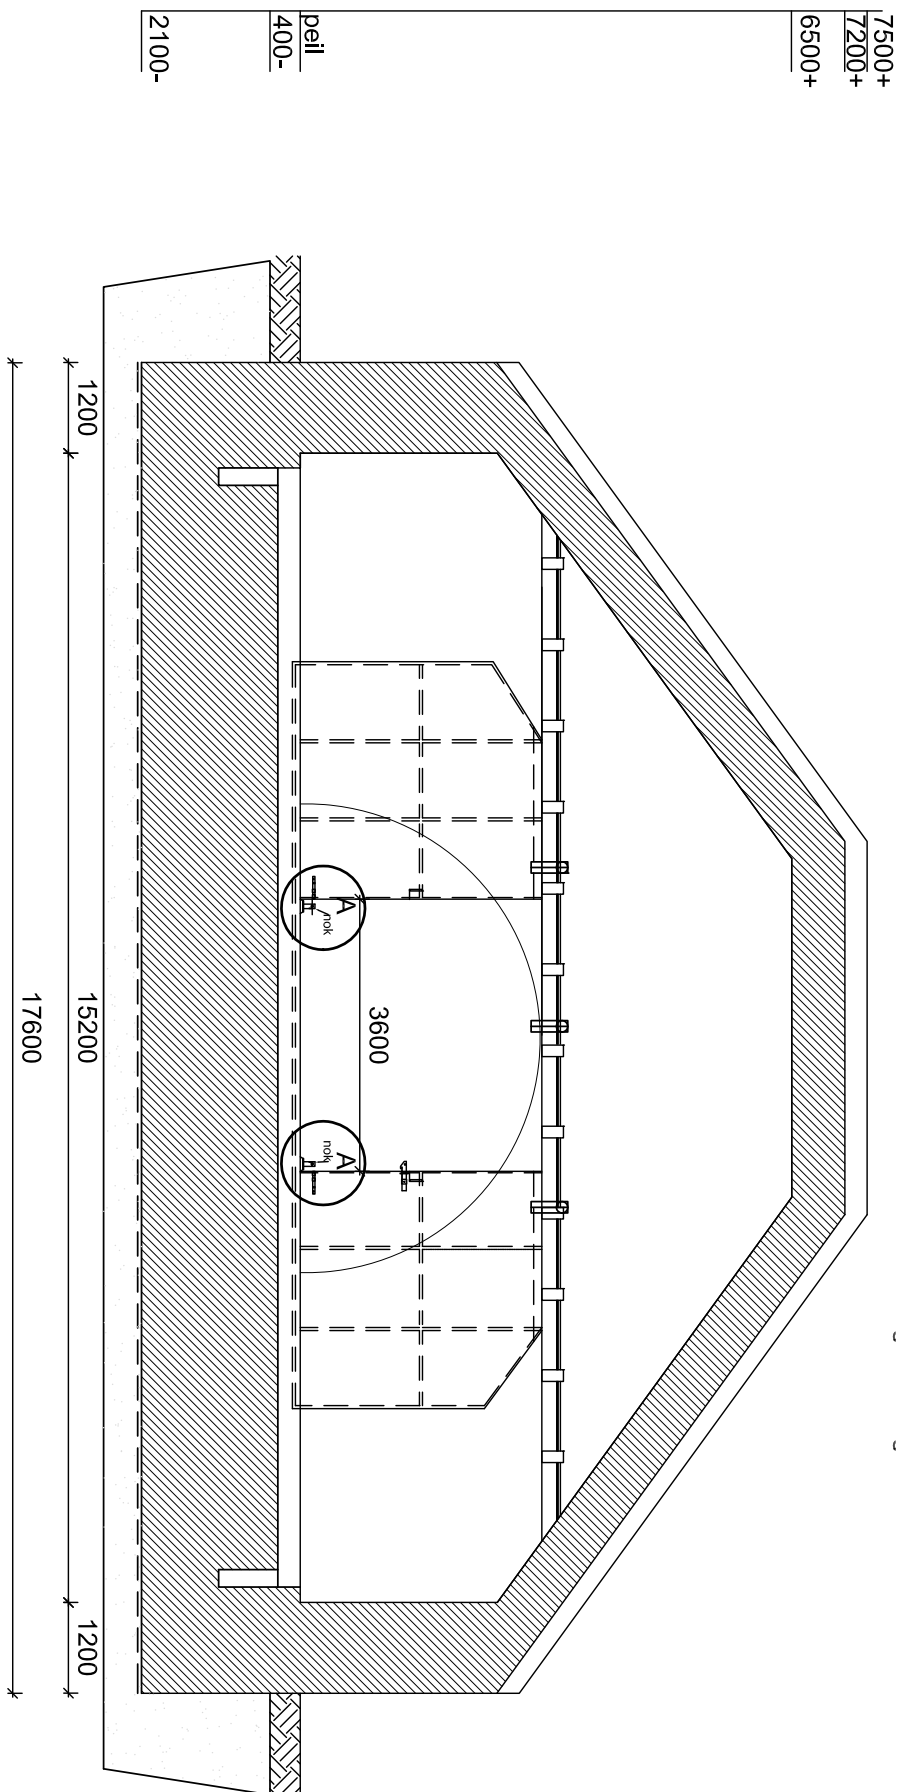


VOORANZICHT ACHTERDEUR (nieuwe) open toestand
aan te brengen nieuwe deurvergrendeling

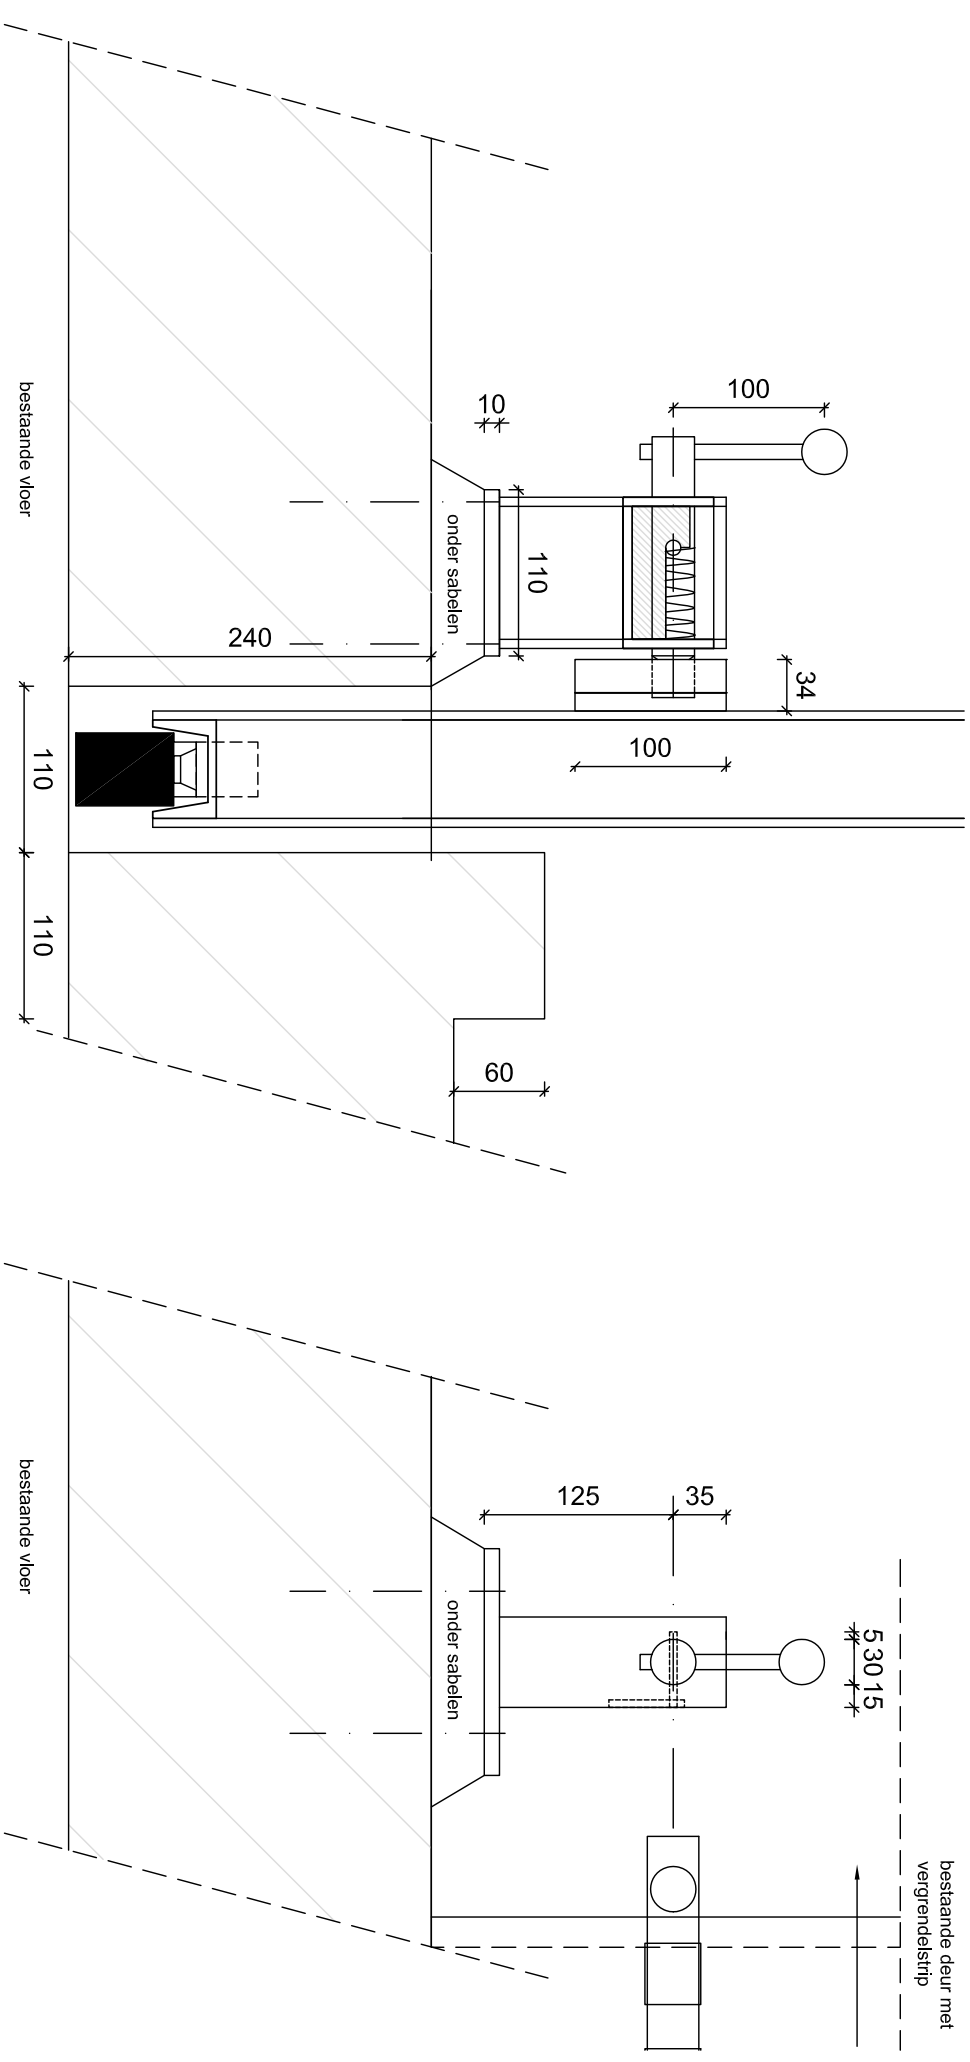

Zijaanzicht gesloten toestand

Details deurvergrendeling

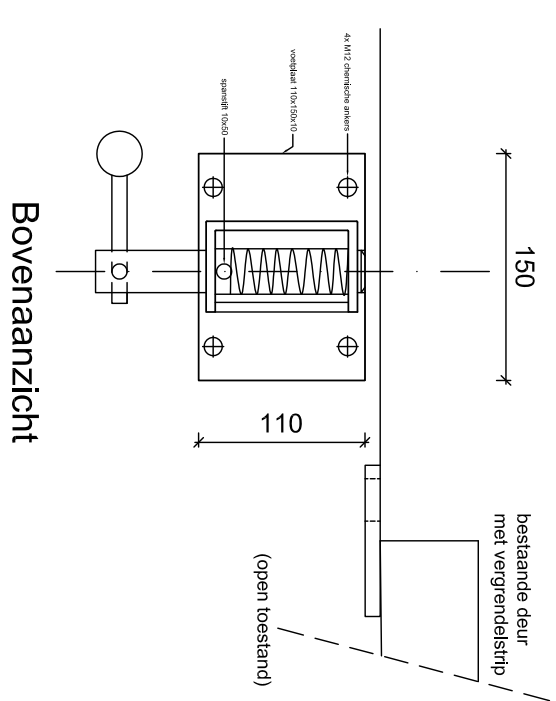

Bovenaanzicht

<i>Wijz.</i>	<i>Datum</i>	<i>naam</i>	<i>Aard van de wijziging</i>

F-35 aanpassen shelters HAS Vliegbasis Leeuwarden	
Specificatie: Aanpassing deurvergrendeling in open toestand Details	
Objectnummer: 06C02	Geïtekend: Hees, Anny van
Gebouwnummer: 531, 532, 533, 534 en 535	Gecontroleerd: Oostermond J.
Besteknummer: P-1004682	Datum: 01-11-2019
Projectnummer: P-1004682	Schaal: 1:100 / 1:5
Fase: Contract	Formaat: A2
Versie: A	Documentcode: 1004682-Contract-B1A/—

Blad:	B04 van 4
Directie - Vastgoedbeheer Rijksvastgoedbedrijf Ministerie van Binnenlandse Zaken en Koninkrijksrelaties	