




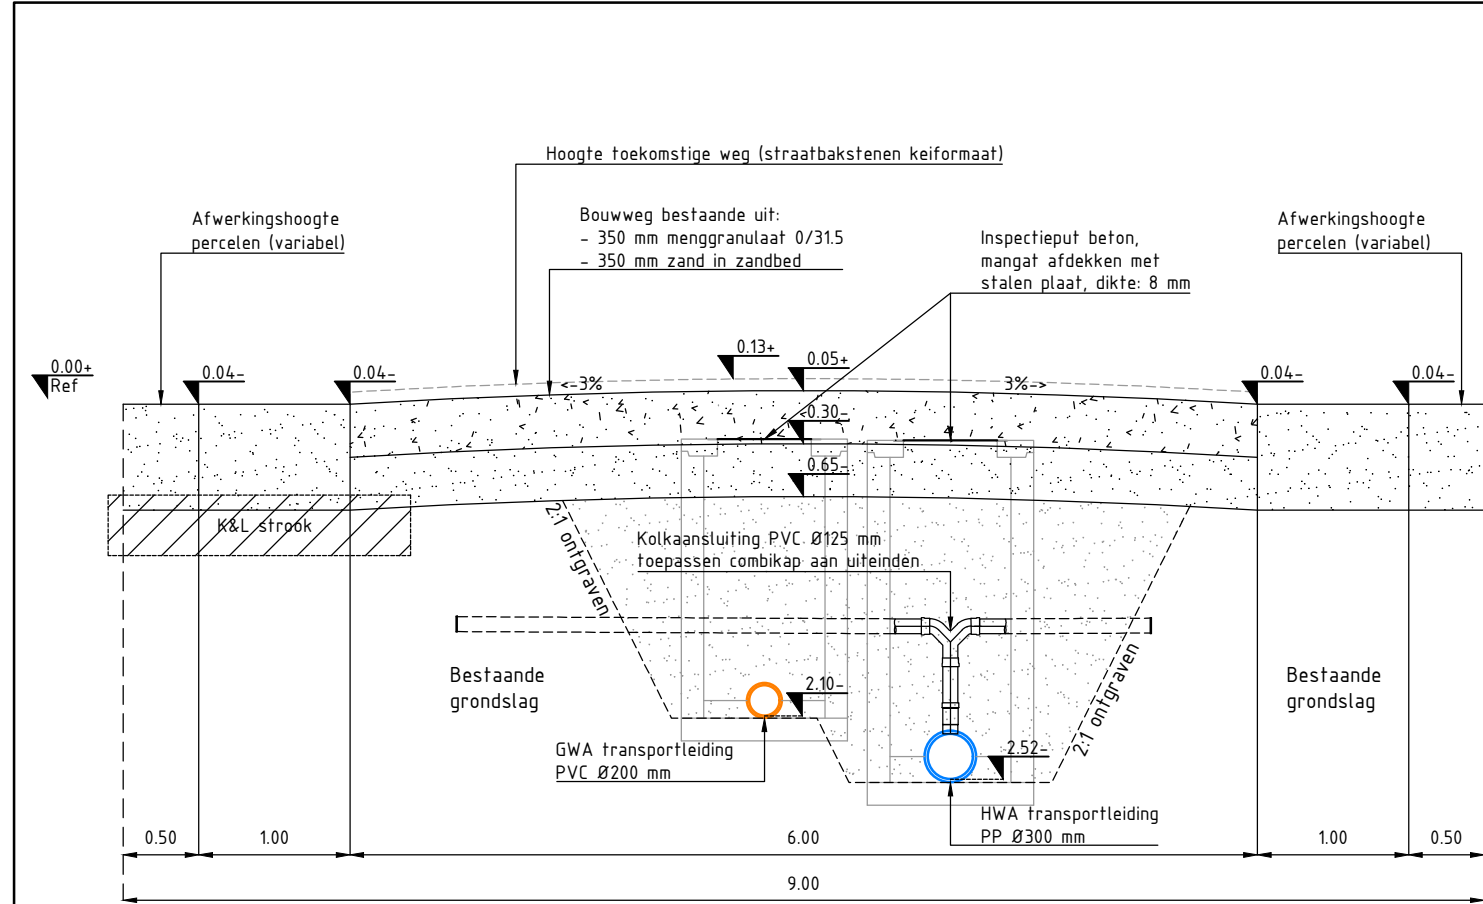


PROFIEL 01 RIOLERING IN BOUWWEG (PRINCIPE)
SCHAAL 1 : 50 2021-020-032-04

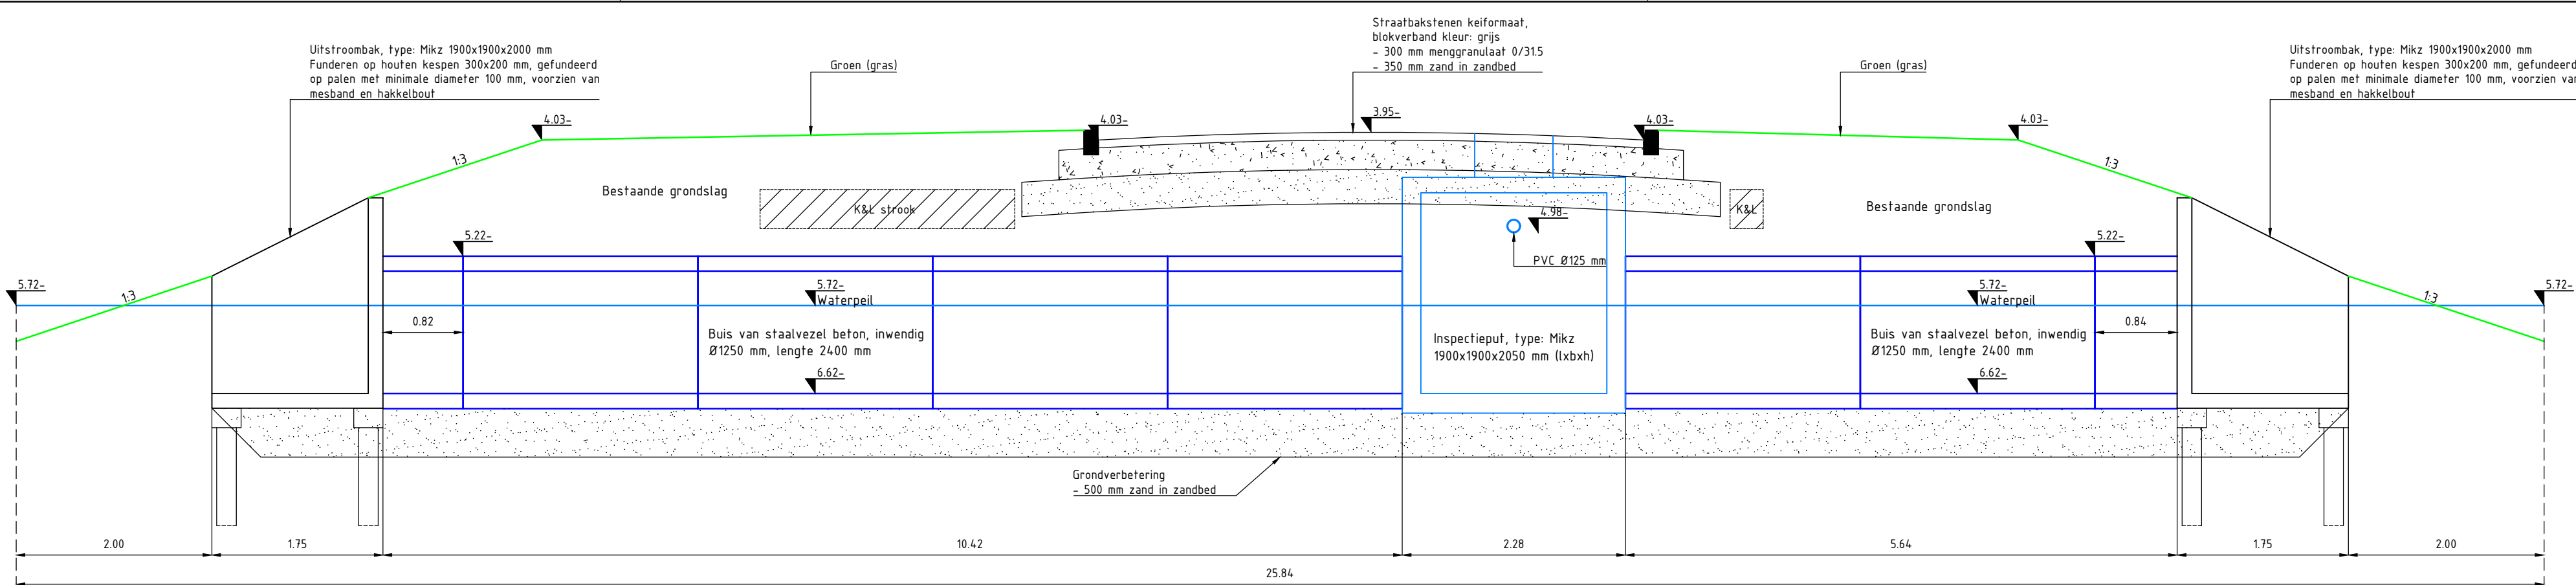


PROFIEL 04 MIKZ DUIKER
SCHAAL 1 : 50 2021-020-032-04

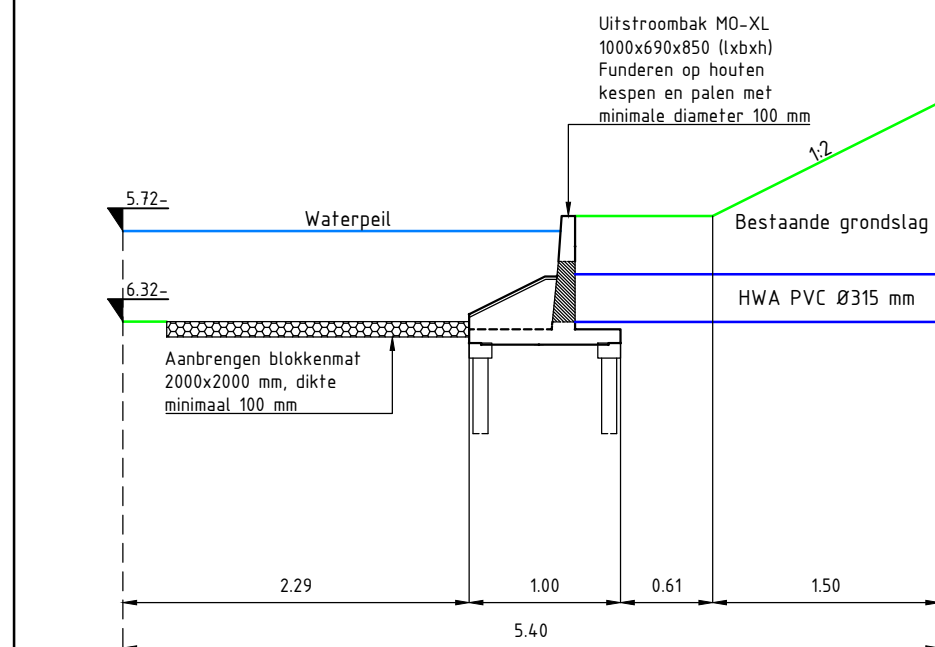


PROFIEL 02 UITSTROOMBAC IN TALUD
SCHAAL 1 : 50 2021-020-032-04

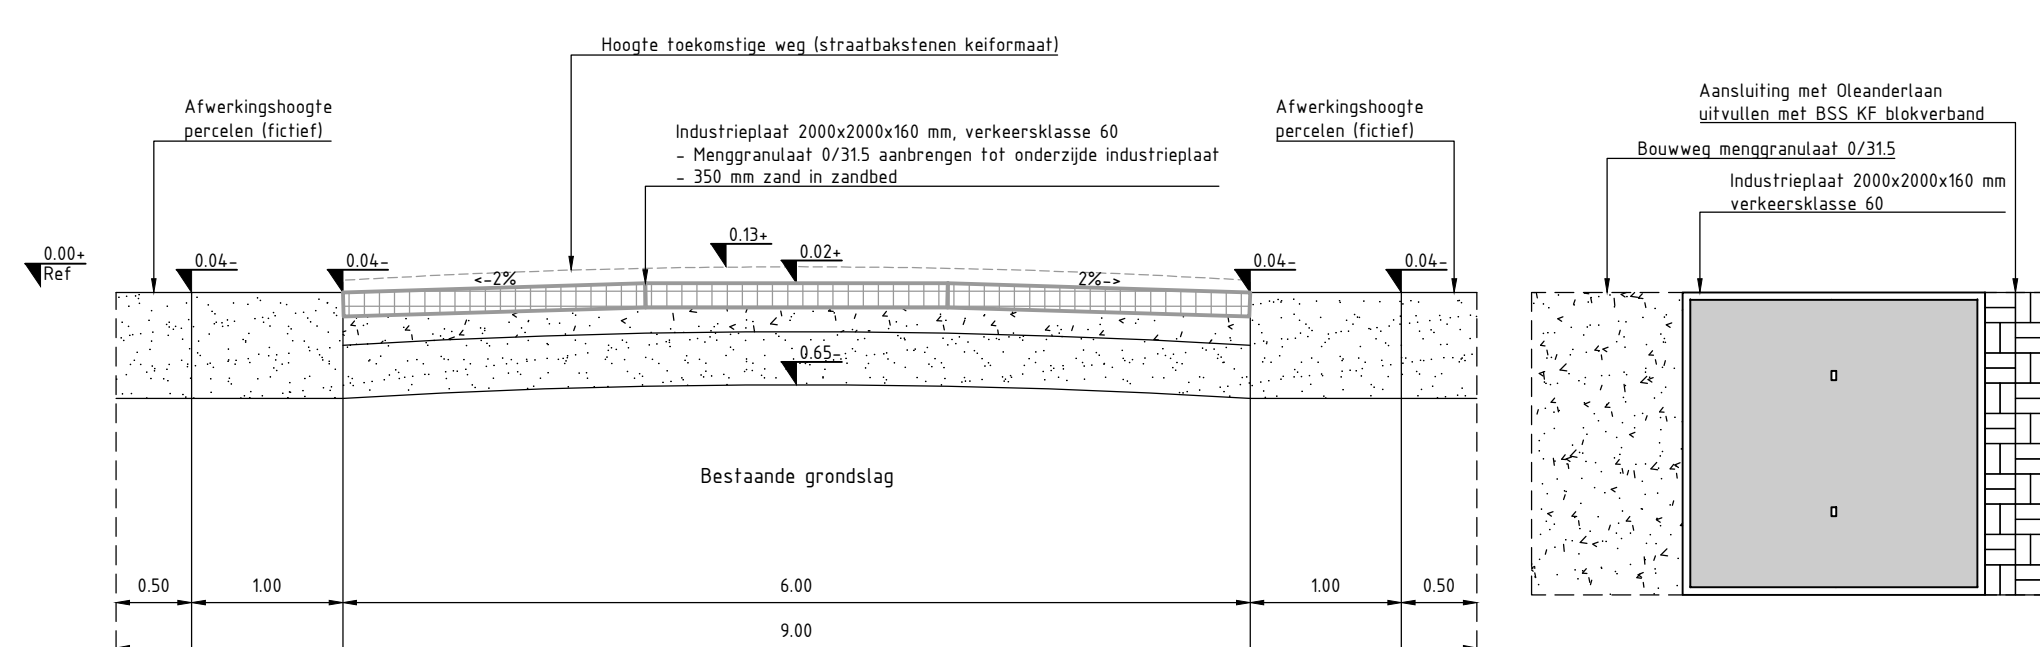


PROFIEL 03 AANSLUITING INDUSTRIEPLATEN (PRINCIPE)
SCHAAL 1 : 50 2021-020-032-04

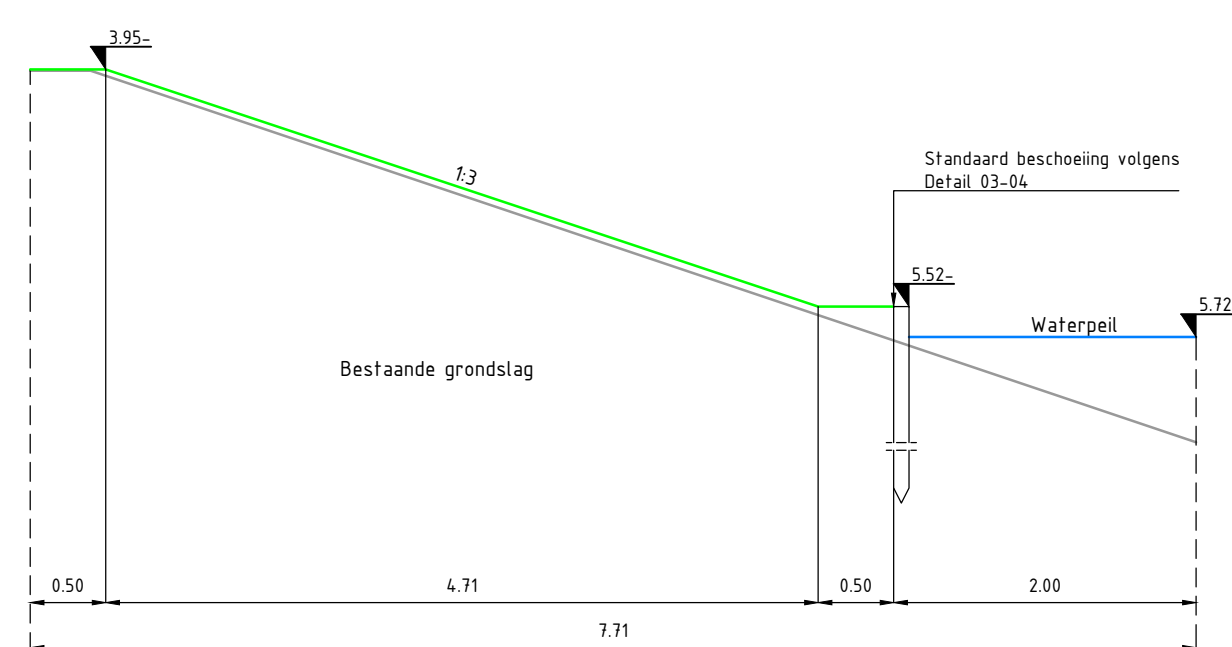


PROFIEL 07 BESCHOEIING
SCHAAL 1 : 50 2021-020-032-04

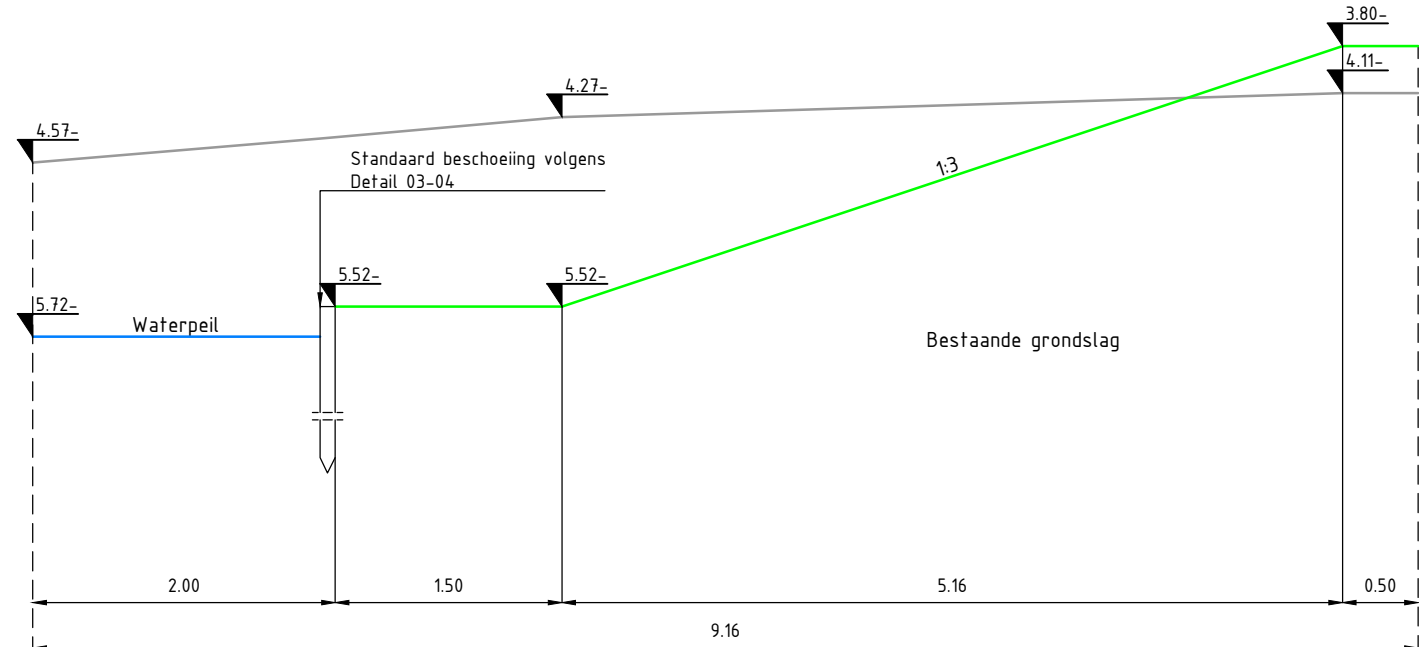


PROFIEL 08 BESCHOEIING
SCHAAL 1 : 50 2021-020-032-04

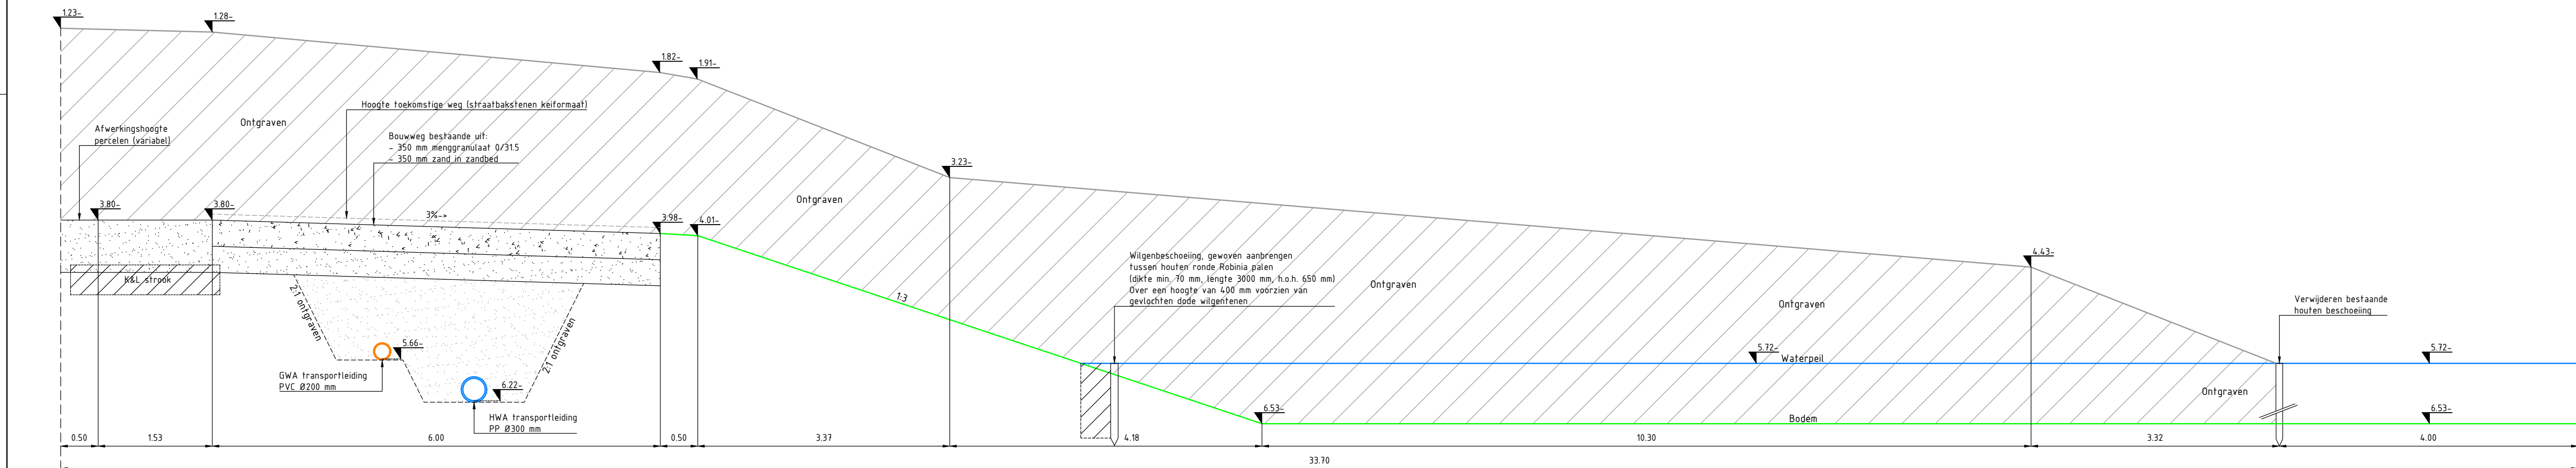



PROFIEL 05 ONTGRAVEN WATERGANG
SCHAAL 1 : 50 2021-020-032-04

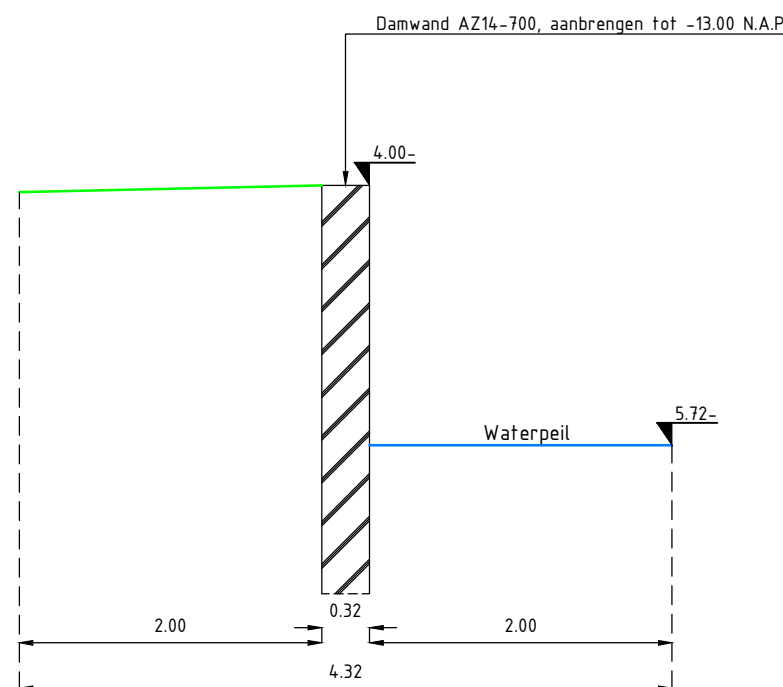


PROFIEL 06 DAMWAND AZ14-700
SCHAAL 1 : 50 2021-020-032-04

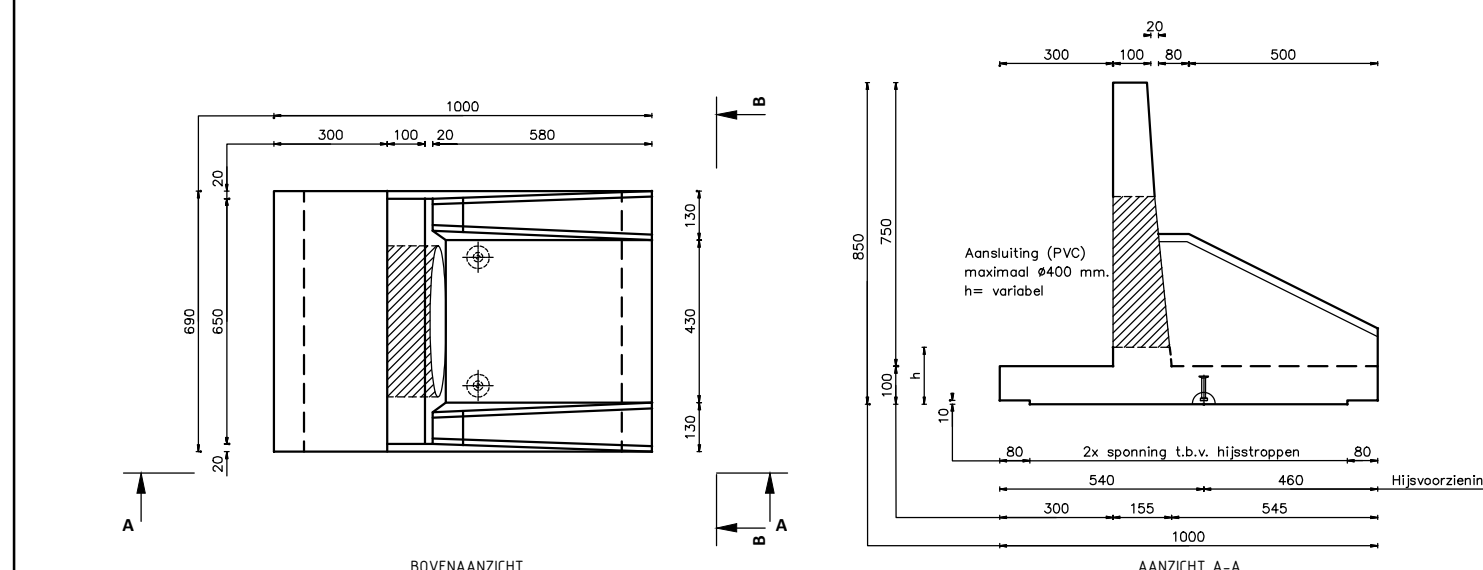


DETAIL 01 UITSTROOMBAC MO-XL
SCHAAL 1 : 20 2021-020-032-04

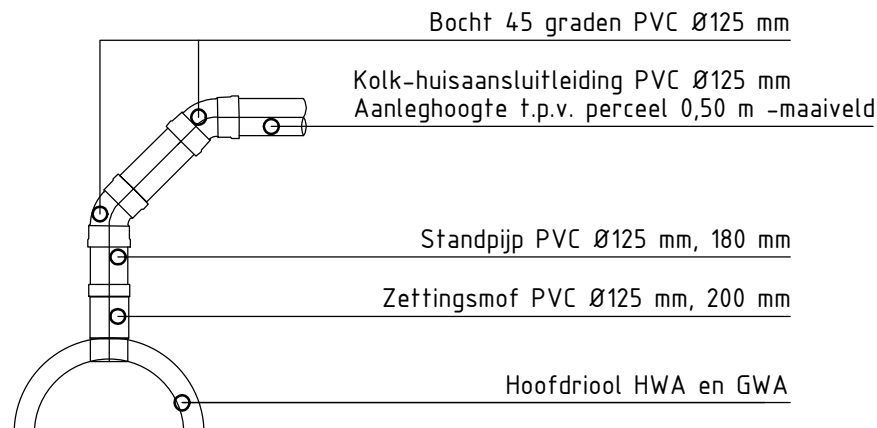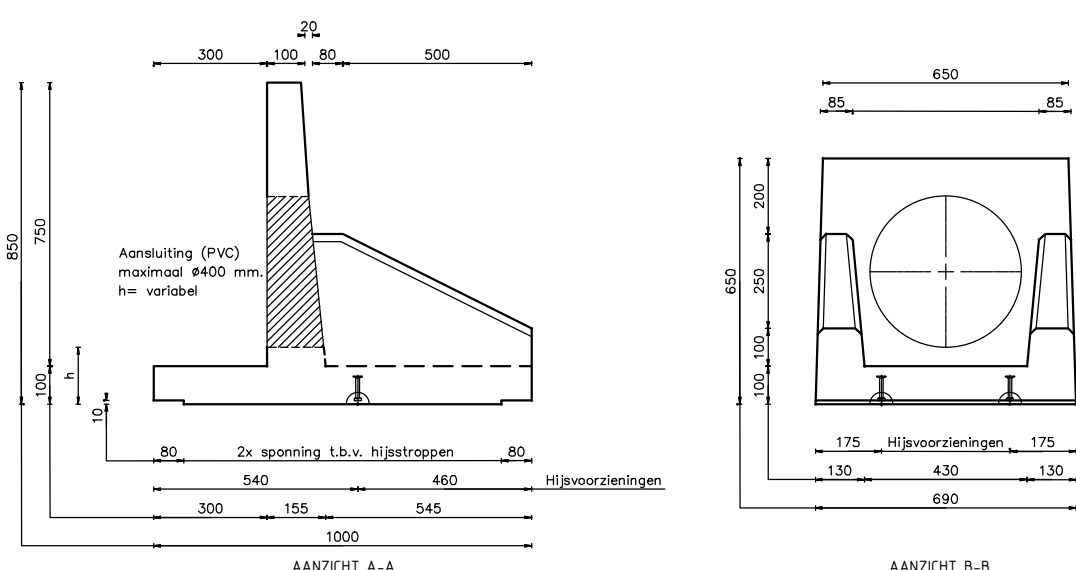

DETAIL 02 HUISAANSLUITING OP HOOFDRIOOL
SCHAAL 1 : 20 2021-020-032-04

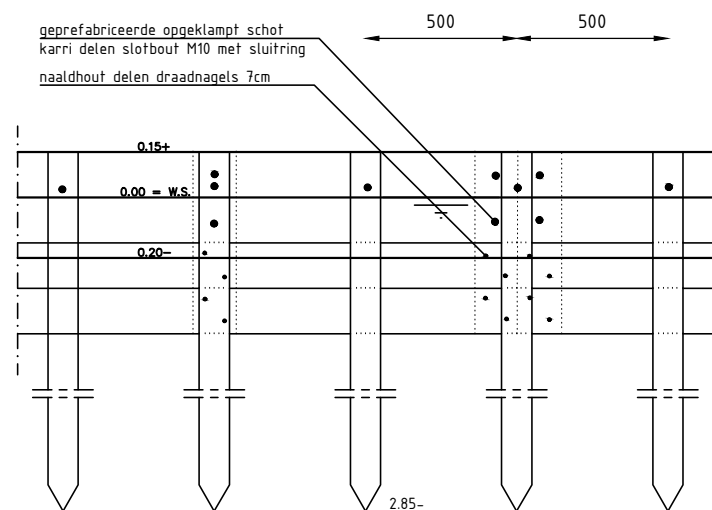

DETAIL 03 BESCHOEIING T.B.V. WISSELEND WATERPEIL
SCHAAL 1 : 50 2021-020-032-04

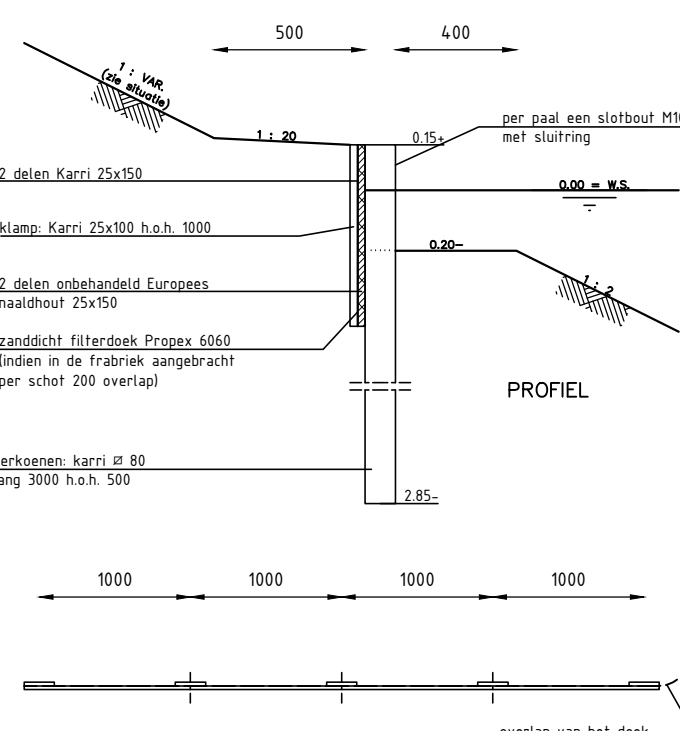

DETAIL 04 PRINCIPE OPGEKLAPE SCHOTTEN
SCHAAL 1 : 50 2021-020-032-04

Opmerkingen:

Maten in meters tenzij anders vermeld
Hoogte maten in meters t.o.v. N.A.P

REV.	DATUM	OMSCHRIJVING REVISIE	GETEKEND	GECONTR.	GEZIEN
04	29-03-2022	Wijziging specificaties wilgenbeschoeiing	ABa	JPo	JPo
03	10-03-2022	Opmerkingen verwerkt gemeente Haarlemmermeer (d.d. 08-03-2022)	ABa	JPo	JPo
02	07-03-2022	Opmerkingen verwerkt gemeente Haarlemmermeer (d.d. 07-02-2022)	ABa	JPo	JPo
01	23-12-2021	Opmerkingen verwerkt gemeente Haarlemmermeer (d.d. 16-12-2021)	ABa	JPo	JPo
00	10-12-2021	Eerste uitgave	ABa	JPo	JPo

OPDR. GEVER
Gemeente Haarlemmermeer
Raadhuisplein 1, 2132 TZ
Hoofddorp



PROJECT
BRM Quatrebras Deelplan C
te Badhoevedorp

ONDERDEEL
Bestektekening
Profielen en details

VERSIE:	04
DATUM:	29-03-2022
GETEKEND:	ABa
STATUS:	Definitief
GECONTROLEERD:	JPo
GEZIEN:	JPo
SCHAAL:	1:50/1:20
FORMAAT:	A1

PROJECTNR.	INFR210942
TEKENINGNR.	2021-020-032
BLADNR.	1 van 1



iv-infra b.v.
Trapezium 322
3364 DL Sliedrecht
Nederland
T +31 88 943 3200
www.iv-infrant

DEZE TEKENING IS EIGENDOM VAN iv-infra b.v.
ZONDER SCHRIFTELIJKE TOESTEMMING VAN DE EIGENAAR MAG DEZE
OP GENEERD WIJZE WORDEN GEKOPIEERD OF OPENBAAR GEMAKT