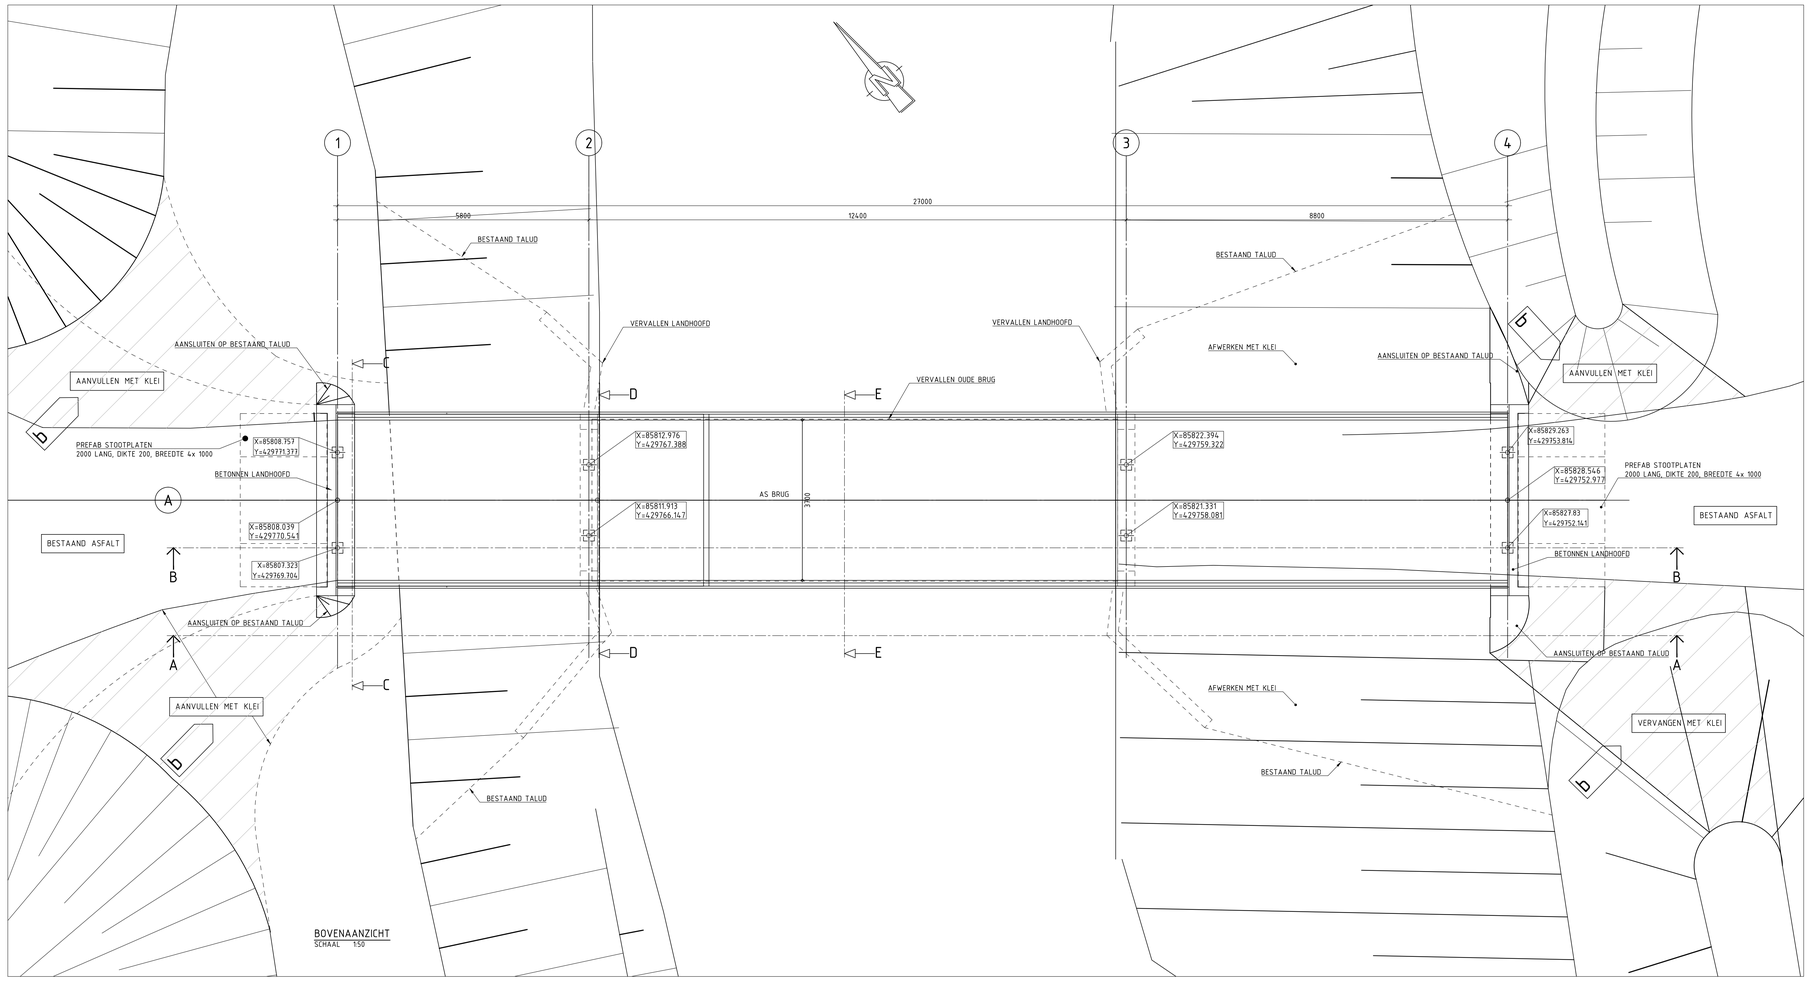

BOVENAANZICHT
SCHAAL 1:50

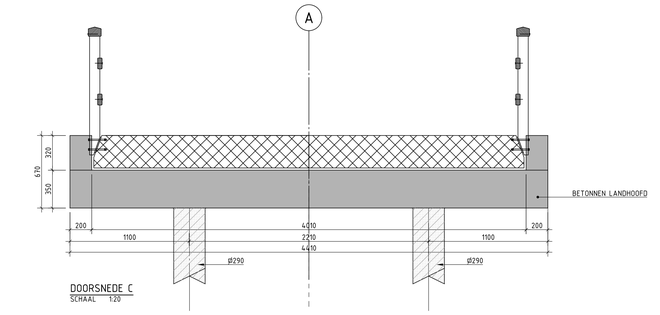

DOORSNEDE C
SCHAAL 1:20

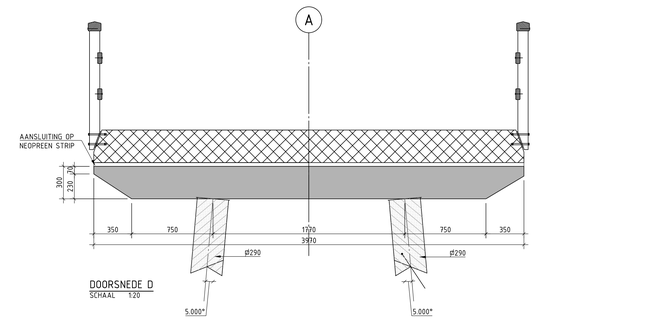

DOORSNEDE D
SCHAAL 1:20

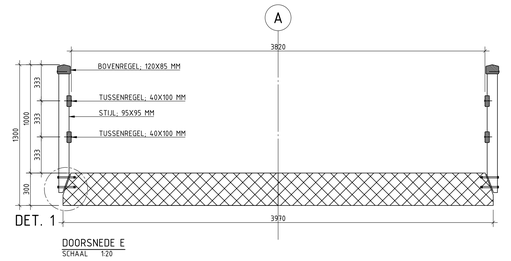

DET. 1

DOORSNEDE E
SCHAAL 1:20

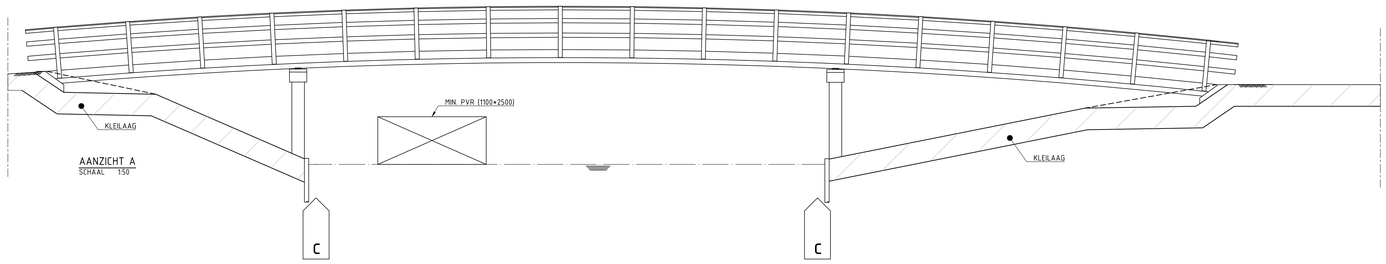

AANZICHT A
SCHAAL 1:50

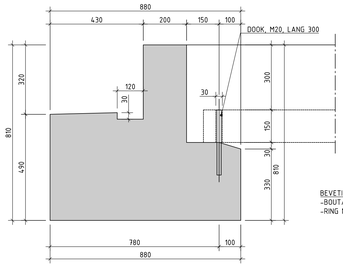

DETAIL LANDHOOFD INCL. STOOTPLAAT
SCHAAL 1:10

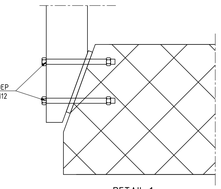

DETAIL 1
SCHAAL 1:5

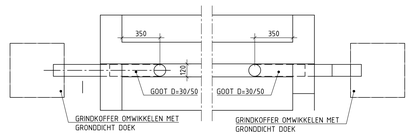

BOVENAANZICHT DETAIL GRINDKOFFER
SCHAAL 1:20

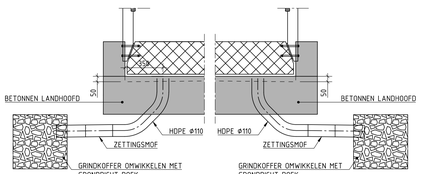

DETAIL GRINDKOFFER
SCHAAL 1:20

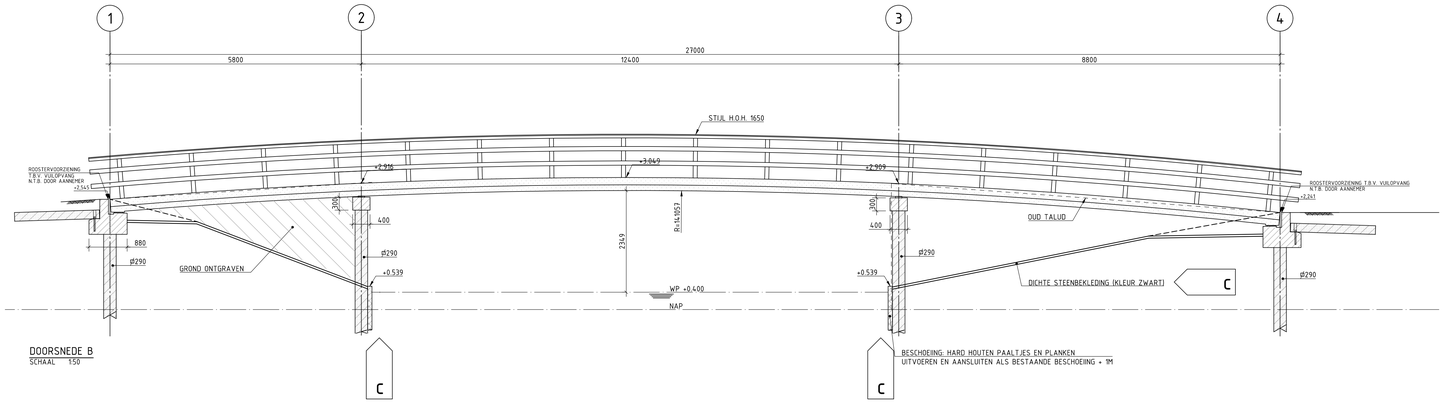

DOORSNEDE B
SCHAAL 1:50

OPMERKINGEN

- MATEN IN MILLIMETERS.
- HOOGTEMATEN IN METERS T.O.V. N.A.P..
- ALLE BRUGGEN VOORZIEN VAN EEN ZEEG

MATERIALEN

- LANDHOOFDEN GEWAPEND BETON
- FUNDERINGSPALEN : GEWAPEND (PREFAB) BETON
- STOOTPLATEN GEWAPEND (PREFAB) BETON
- TUSSEN DE BETONNEN LANDHOOFDEN EN DE LIGGERS RUBBER AANBRENGEN
- DEK VEZELVERSTERKTE KUNSTSTOF DEKDELEN, HOOG 40 mm, MIN. AANTAL BEVESTIGINGSPUNTEN: 3
- ALLE DEKDELLEN DIENEN VOORZIEN VAN MIN. 3 BEVESTIGENSPUNTEN
- LEUNINGEN HARDHOUT MET FSC-KEURMERK
- DUURZAAMHEIDSKLASSE HARDHOUT: 1

BEWERKINGEN

- DE BRUGDEKDELEN AFWERKEN MET EEN TEERVRIJE TWEE-COMPONENTEN KUNSTHARS EN INSTROOIEN
- DE STALEN LIGGERS EN KOPSCHOTTEN THERMISCH VERZINKEN EN VOORZIEN VAN VERFSYSTEEM Z3.02, VOLGENS TABEL TS6.04, VAN DE STANDAARD RAW-BEPALINGEN 2005, IN DE STANDAARD RAL-KLEUR 7016 (ANTRACIETGRIJS)
- ALLE BEVESTIGINGS MIDDELEN THERMISCH VERZINKT
- EVENTUEEL NOODZAKELIJKE LASSEN AAN STALEN DRAAGCONSTRUCTIE VOLLEDIG LASSEN, KETTINGLASSEN ZIJN NIET TOEGESTAAN
- AFWERKING HOUTEN DELEN: HOUT

SLIJTLAAG

- ANTRACIET VOOR VOETBRUGGEN EN VOET-FIETSBRUGGEN MET GEMENGDE FUNCTIE (MANDURAX-BRIGHT)

VERSIE

f			
e			
d			
c	Kleur talud bekleding + beschoeiing	B. Sins	13-11-2013
b	Aanpassingen talud tbv waterschap	B.A. Heester	03-10-2013
A	T.b.v. bestek	I.K. Kool	04-09-2013

Versie | Omschrijving | Tekenaar | Datum

Bestandsnaam : 258467-K-3-XX_C.DWG | Projectcode : LH12X0530 | Verwijzing :

Gemeente Rotterdam
Stadsontwikkeling
Projectmanagement en Engineering

Galvanistraat 15
Postbus 6633
3002 AP ROTTERDAM
Telefoon : 010 489 ....
Telefax : 010 489 ....

Vervangen brug M127

Bestekstekening

Behoort bij : | Nummer :
Geografische code :
Formaat : A0 | Blad 2 van 3 Bladen
Schaal : Zie tekening

Getekend : B.A. Heester 21-1-2013 Parafaf
Gecontroleerd : K. van Dulst E. van der Elsch Parafaf/Datum
Goedgekeurd : R.J. vd Berge Parafaf/Datum

Tekeningnr. : 258467-K-3-02 | b
Wijk/projectcode — Soort — Volgnr. | Ver.

R:\0025000\00258467\INFRA\ACAD