




DOORSNEDE D-D  
SCHAAL 1:20

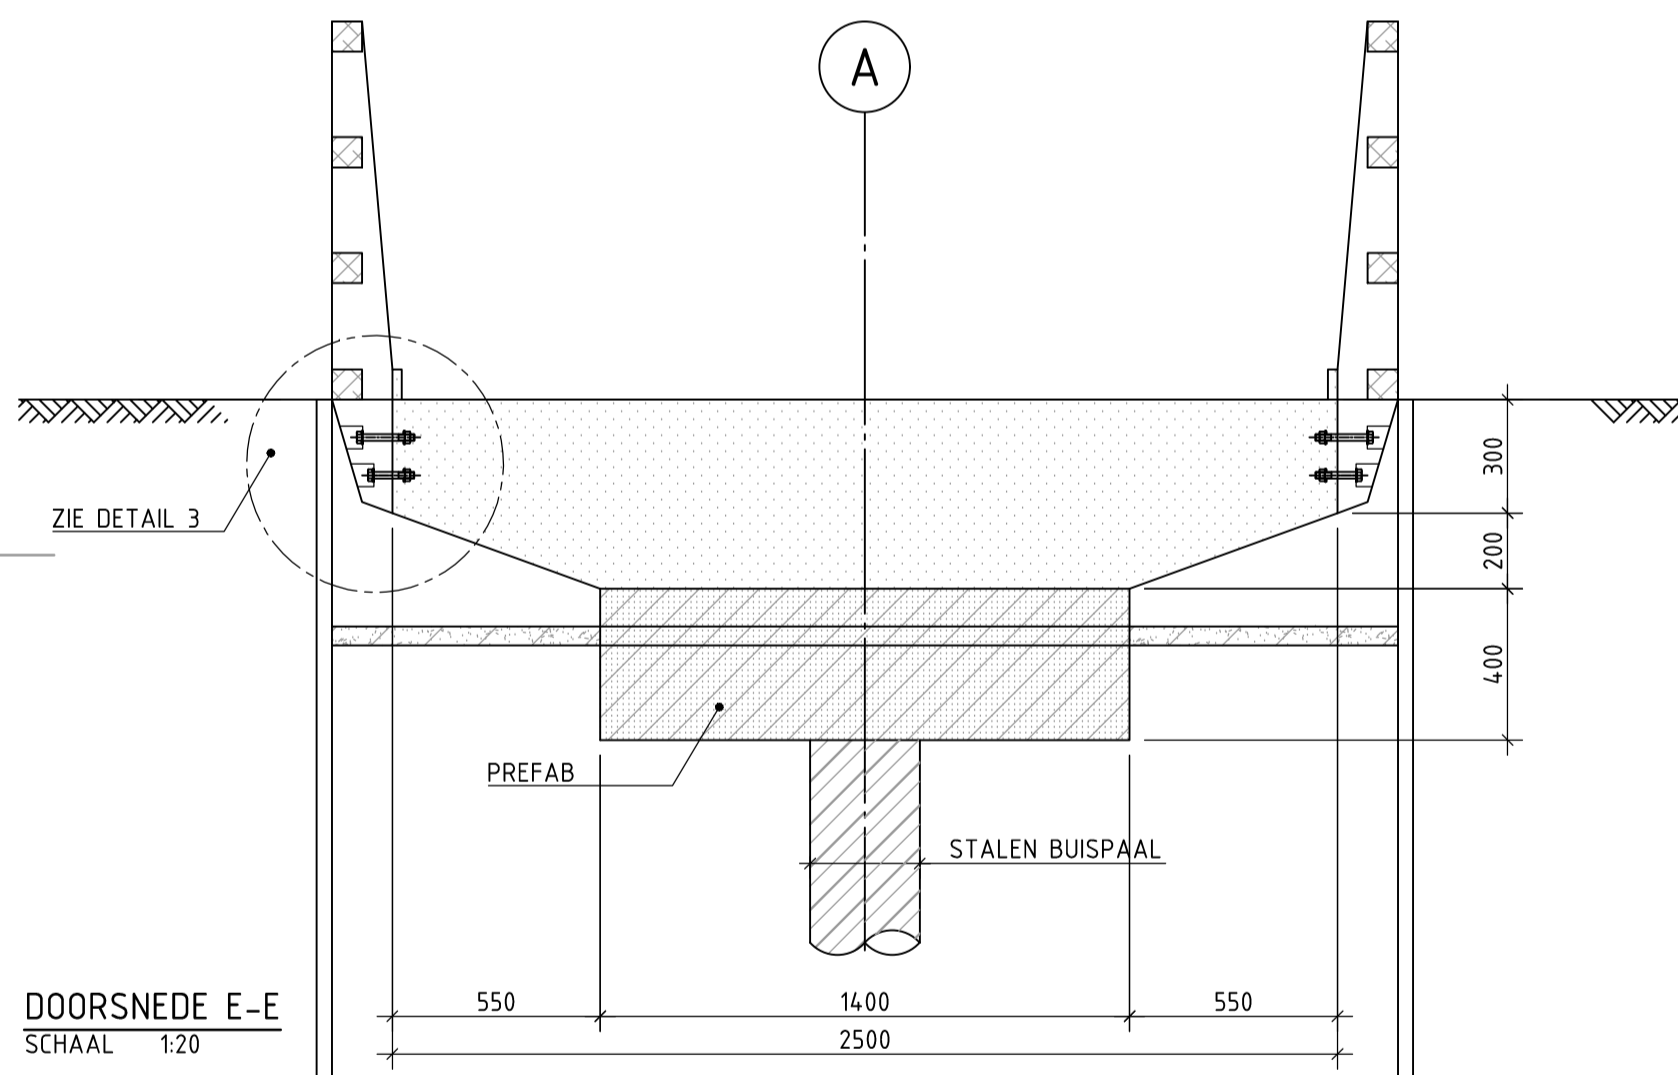


DOORSNEDE E-E  
SCHAAL 1:20

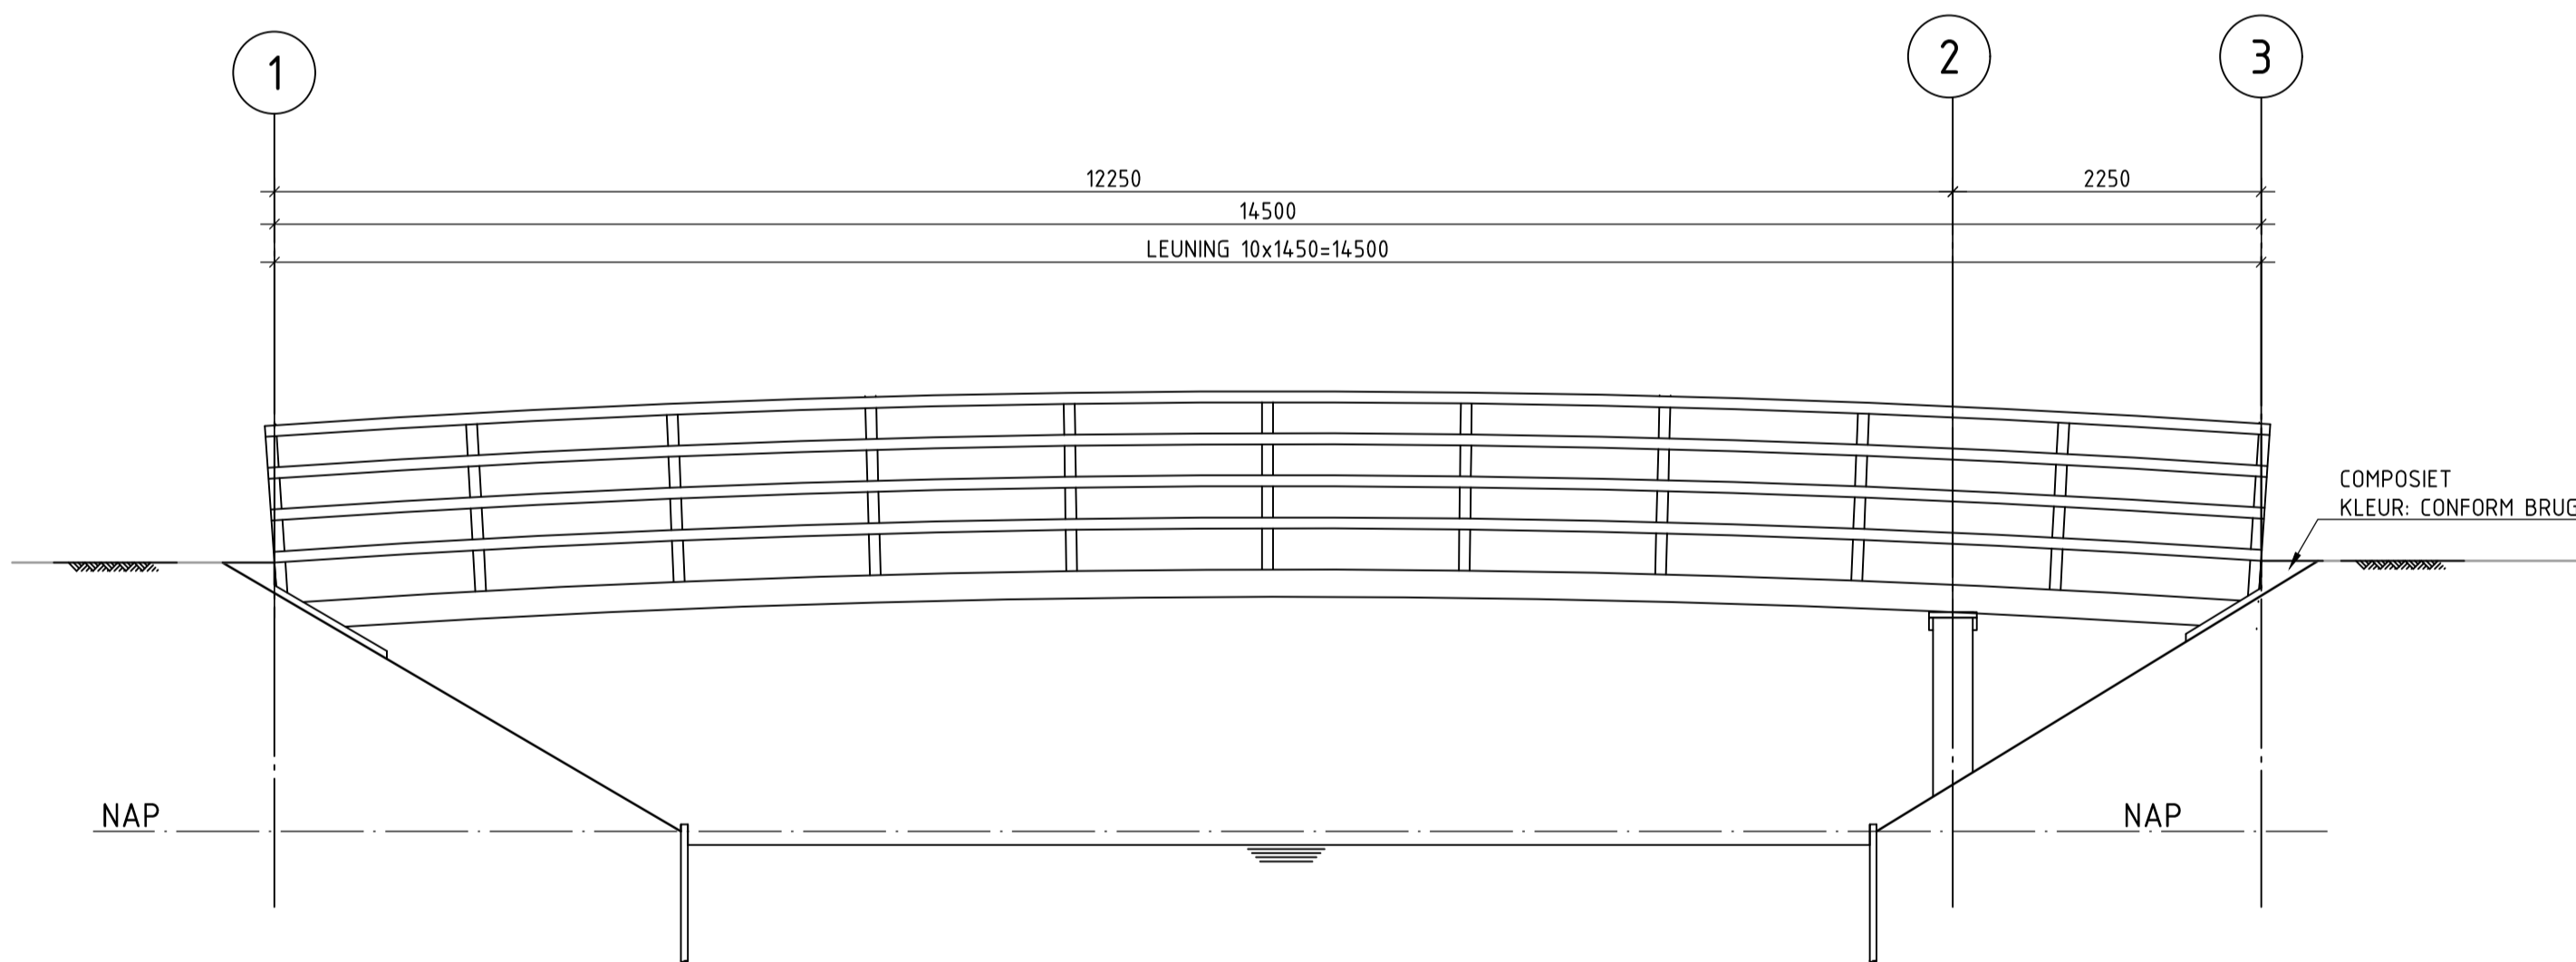


AANZICHT A-A  
SCHAAL 1:50

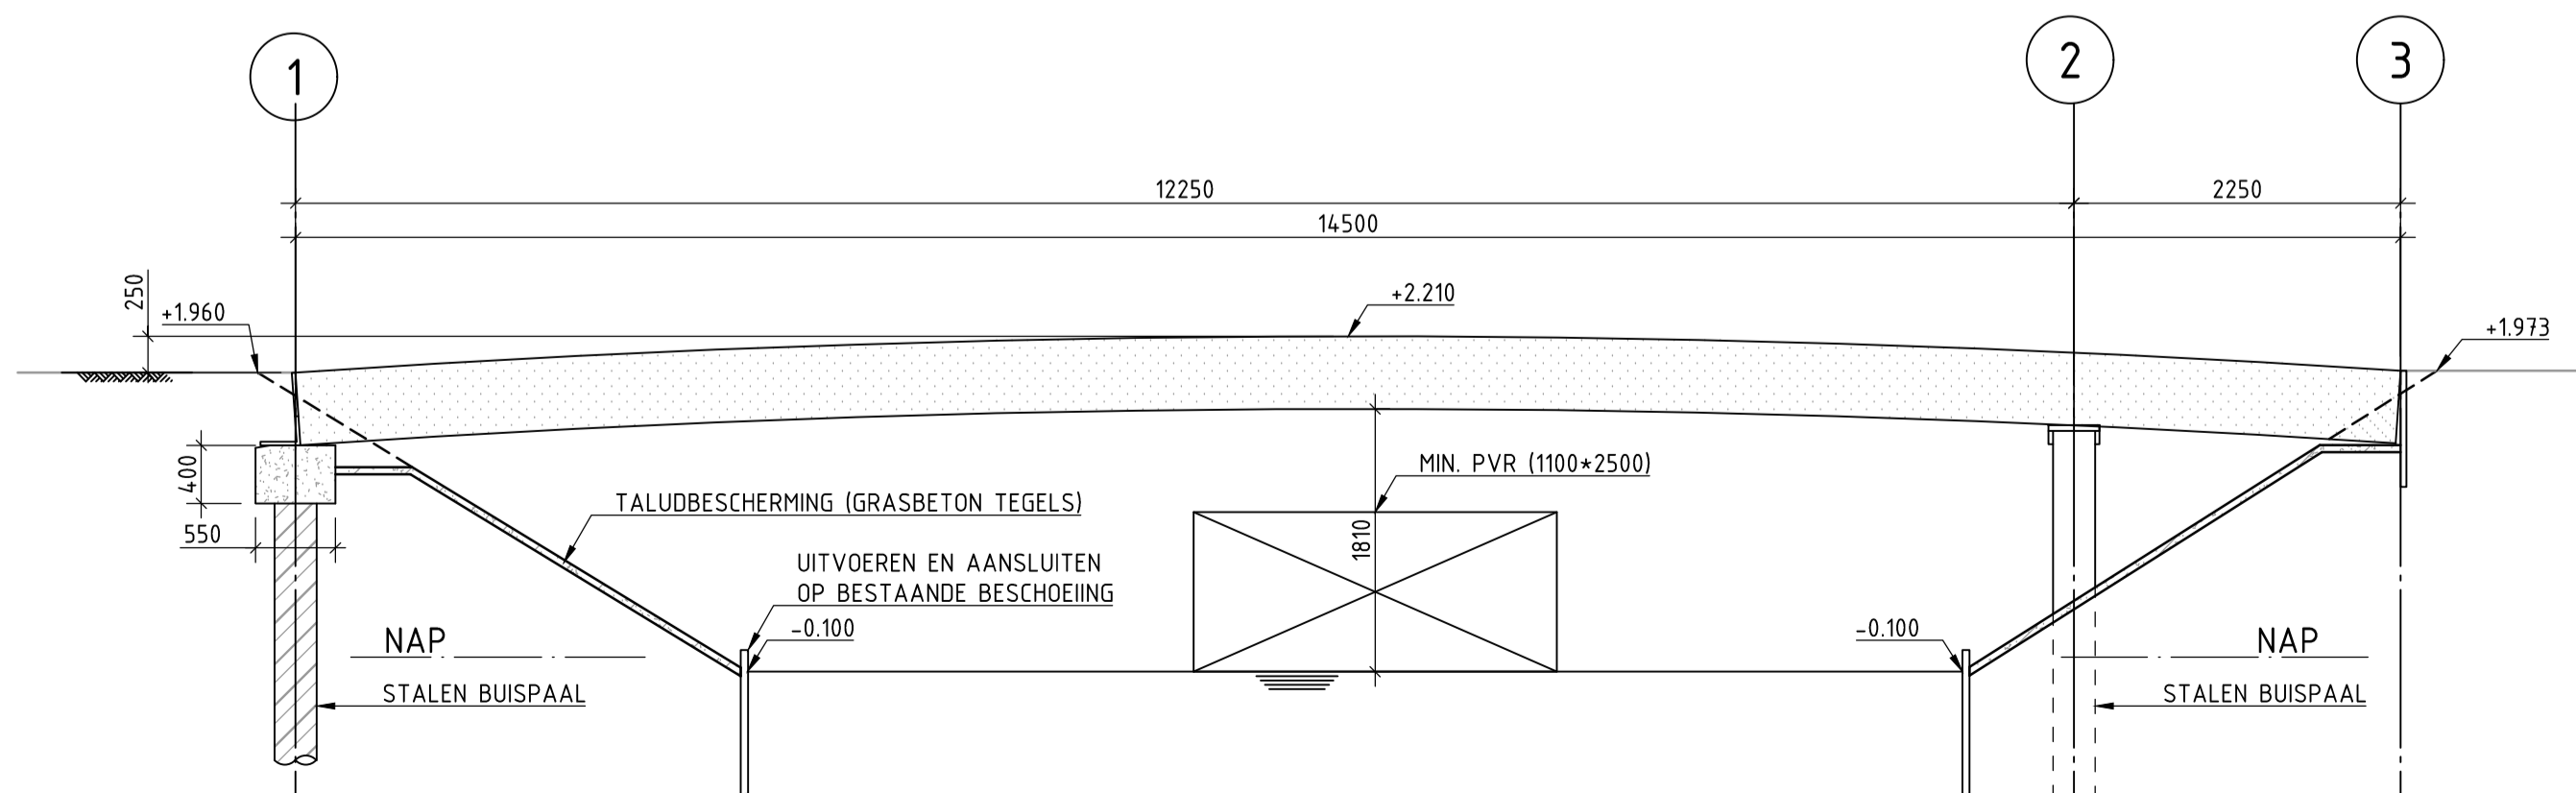

DOORSNEDE B-B  
SCHAAL 1:50

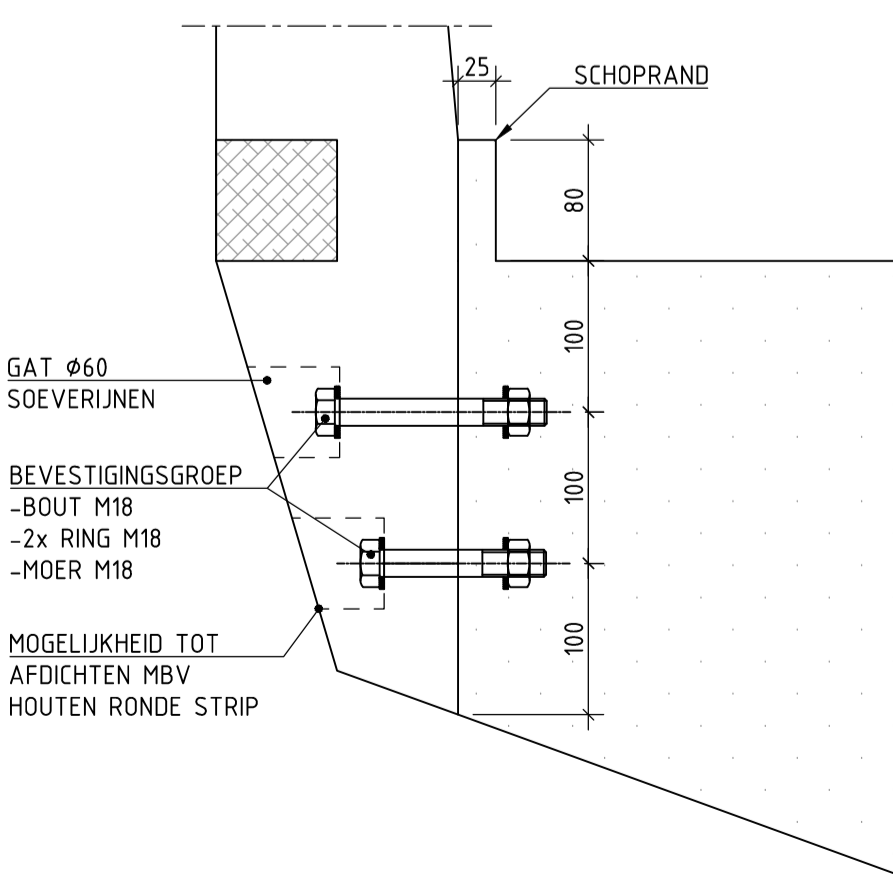

DETAIL 3  
SCHAAL 1:5

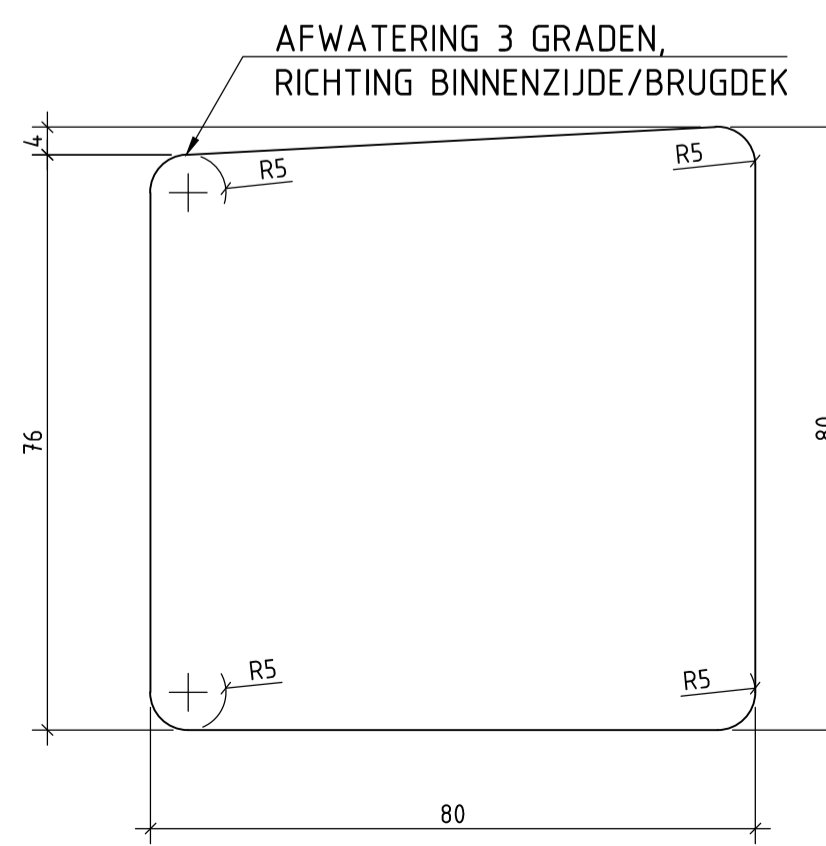

DETAIL 2, MAATVOERING REGEL  
SCHAAL 1:1

## OPMERKINGEN

- MATEN IN MILLIMETERS.
- HOOGTEMATEN IN METERS T.O.V. N.A.P.
- ALLE BRUGGEN VOORZIEN VAN EEN ZEEG
- MATERIALEN**
- LANDHOOFDEN GEWAPEND BETON
- FUNDERINGSPALEN : GEWAPEND (PREFAB) BETON
- STOOTPLATEN NIET AANWEZIG
- TUSSEN DE BETONNEN LANDHOOFDEN EN DE LIGGERS RUBBER OPHOGING AANBRENGEN
- LIGGERS NVT. COMPOSIT DEK
- DEK VEZELVERSTERKTE KUNSTSTOF DEKDELEN, HOOG 40 mm, MIN. AANTAL BEVESTIGINGSPUNTEN: 3
- ALLE DEKDELEN DIENEN VOORZIEN VAN MIN. 3 BEVESTIGINGSPUNTEN
- KOPSCOTTEN STAAL, THERMISCH VERZINKT, DIK 8 mm
- LEUNINGEN HARDHOUT MET FSC-KEURMERK
- DUURZAAMHEIDSKLASSE HARDHOUT: 1

- BEWERKINGEN**
- DE LEUNINGEN GESCHAAFD EN DE REGELS VOLGENS DETAIL 1 EN 2
- DE BRUGDEKDELEN AFWERKEN MET EEN TEERVRIJE TWEE-COMPONENTEN KUNSTHARS EN INSTROOIEN
- ALLE BEVESTIGINGS MIDDELEN THERMISCH VERZINKT
- EVENTUEEL NOODZAKELIJKE LASSEN AAN STALEN DRAAGCONSTRUCTIE VOLLEDIG LASSEN, GEEN KETTINGLASSEN.
- HOUTDELEN: KEEFVERBINDING, ZORGVULDIG ALS BIJ MEUBELBEVESTIGING VERLIJMD
- AFWERKING HOUTEN DELEN: GEBRAND HOUT
- STALEN PALEN BOVEN WATER EN GEDEELTE ONDER WATER MAT ZWART VERVEN
- ANTRACIET VOOR VOETBRUGGEN EN VOET-FIETSRUGGEN MET GEMENGDE FUNCTIE (MANDURAX-BRIGHT)
- SLUITLAAG**
- ANTRACIET VOOR VOETBRUGGEN EN VOET-FIETSRUGGEN MET GEMENGDE FUNCTIE (MANDURAX-BRIGHT)

## VERSIE

f			
e			
d			
c			
b	Wijziging palen naar staal	B. Heester	27-11-2013
a	T.b.v. bestek	I.K. Kool	04-09-2013
Versie	Omschrijving	Tekenaar	Datum
Bestandsnaam: 258467-K-3-XX_D.DWG		Projectcode: LH12X0531	Verwijzing:



Gemeente Rotterdam  
Stadsontwikkeling  
Projectmanagement en Engineering

Galvanistraat 15  
Postbus 6633  
3002 AP ROTTERDAM  
Telefoon : 010 489 ...  
Telefax : 010 489 ...

## Vervangen brug N105 Bestekstekening

Behoort bij:	Nummer:	
Geografische code:		
Formaat: A0	Blad: 3 van	
Schaal: Zie tekening	3 bladen	
Gekend: B.A. Heester 02-04-2013	Gecontroleerd: K. van Dulst E. van der Esch 02-04-2013	Gesautoriseerd: R.J. vd Berge 02-04-2013
Tekeningsnr.: 258467-K-3-03		b
Wijkprojectcode: 258467-K-3-03		Ver.