
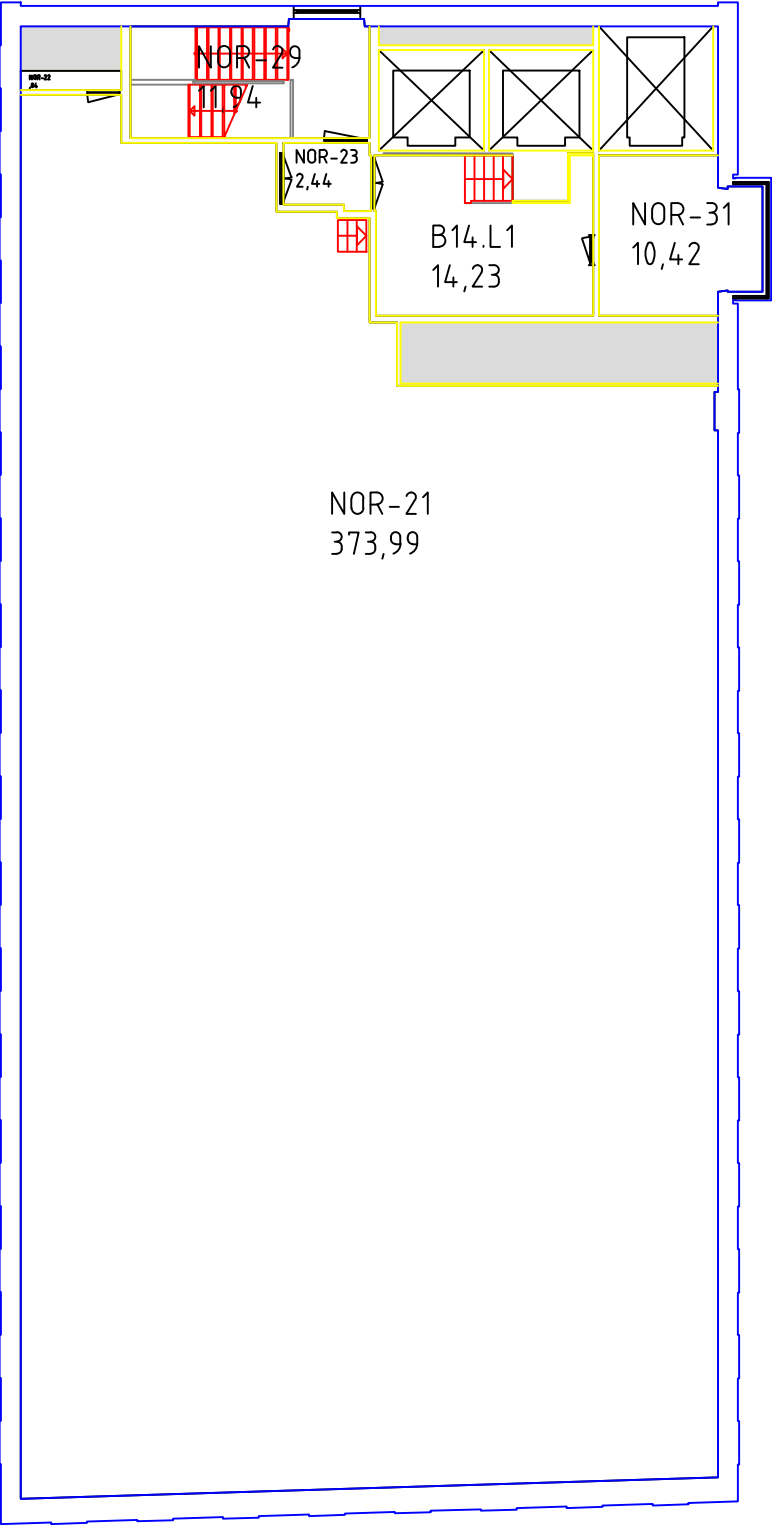


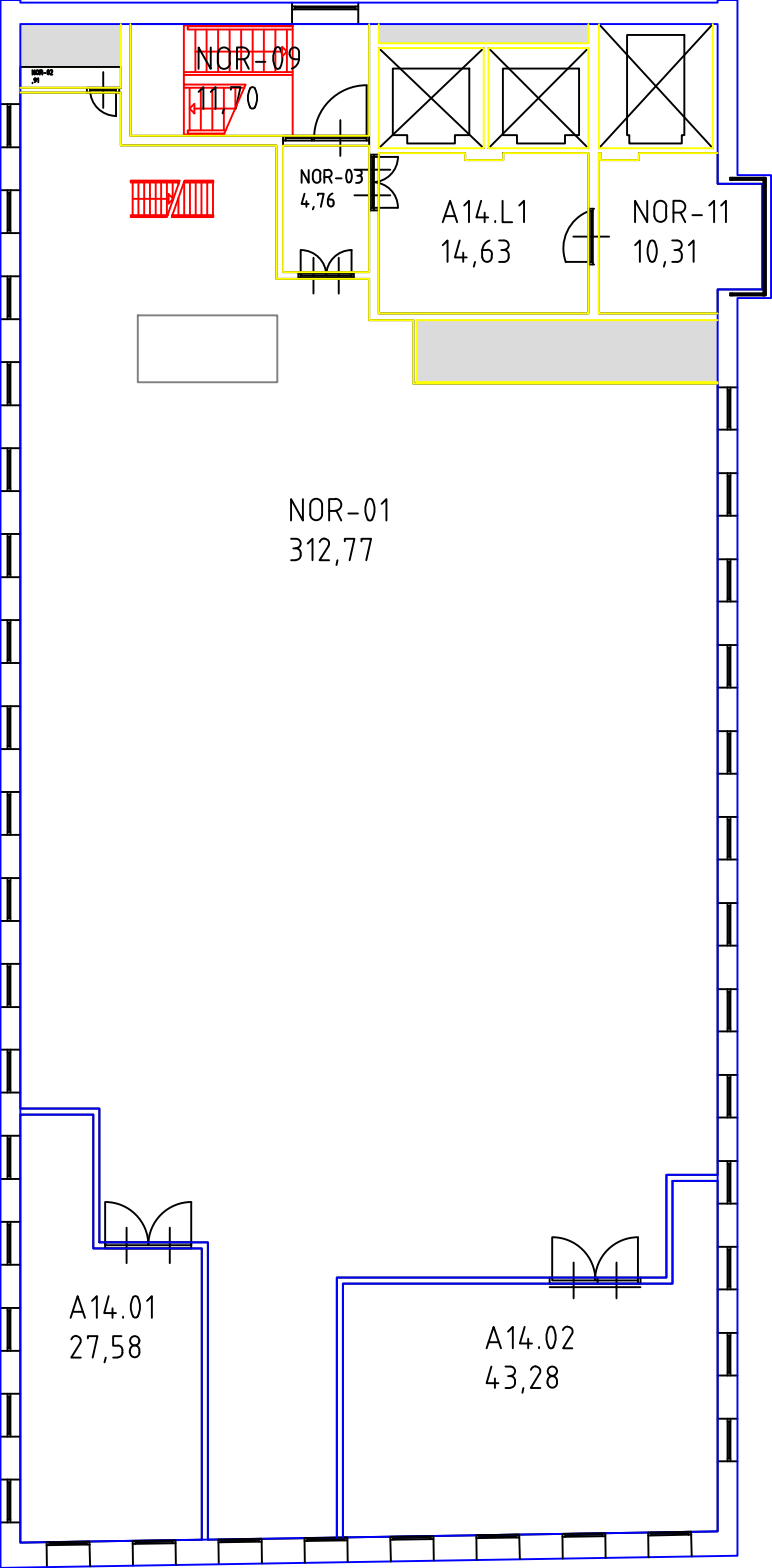

SSO CFD	Tiberdreef 12-24 Postbus 9799	3561 GG Utrecht 3506 GT Utrecht
Gebouw Prinses Beatrixlaan 512 's-Gravenhage	Verdieping 14e Verdieping	Datum 29-09-2021
Betreft Op verzoek van S. Gündüz	Filenaam BR-259502-02RB Schaal 1:***	Formaat A3L-PDF
Gebouwnaam Prinsenhof	Gebouwcode 259502	Gribber PvdB.