
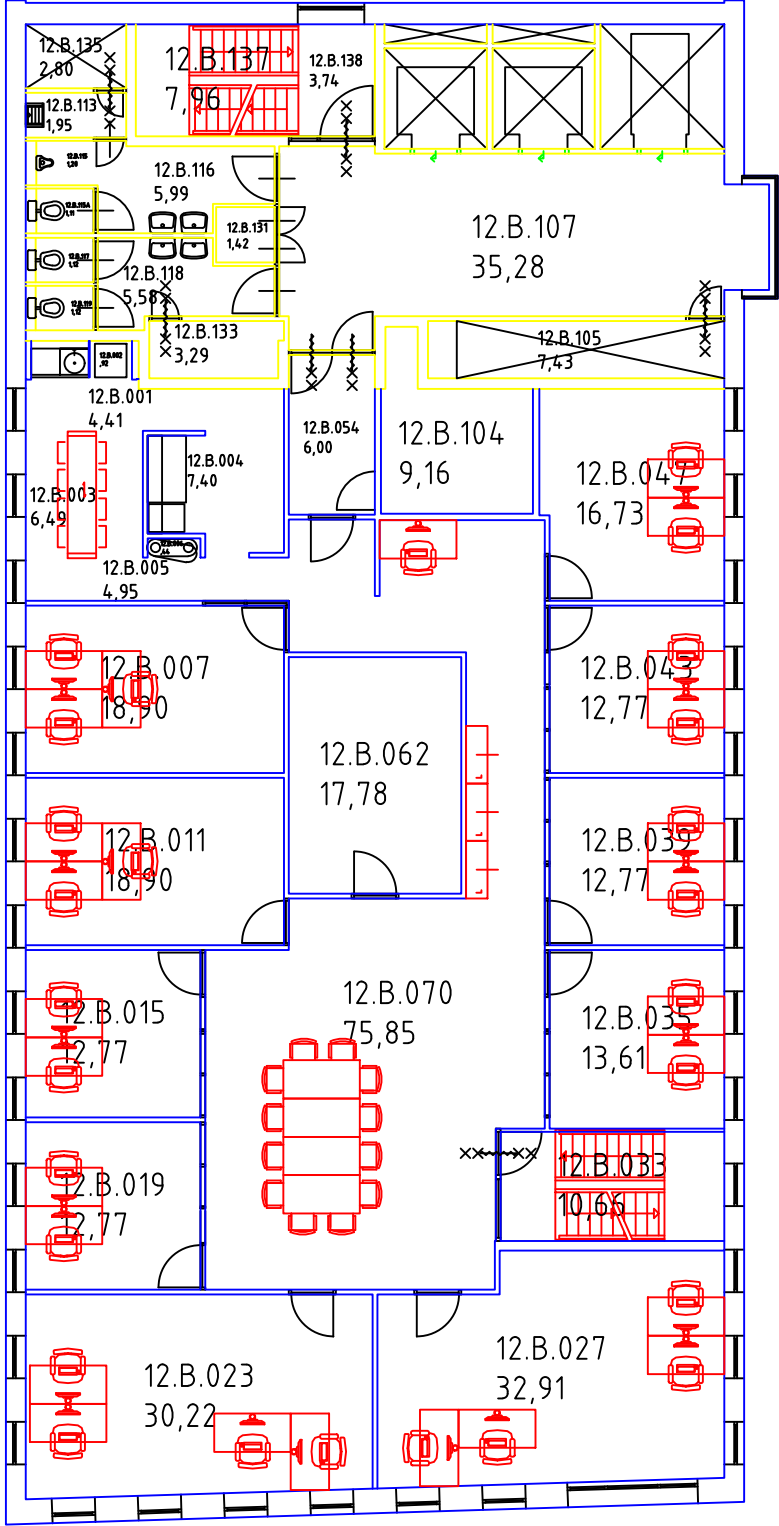


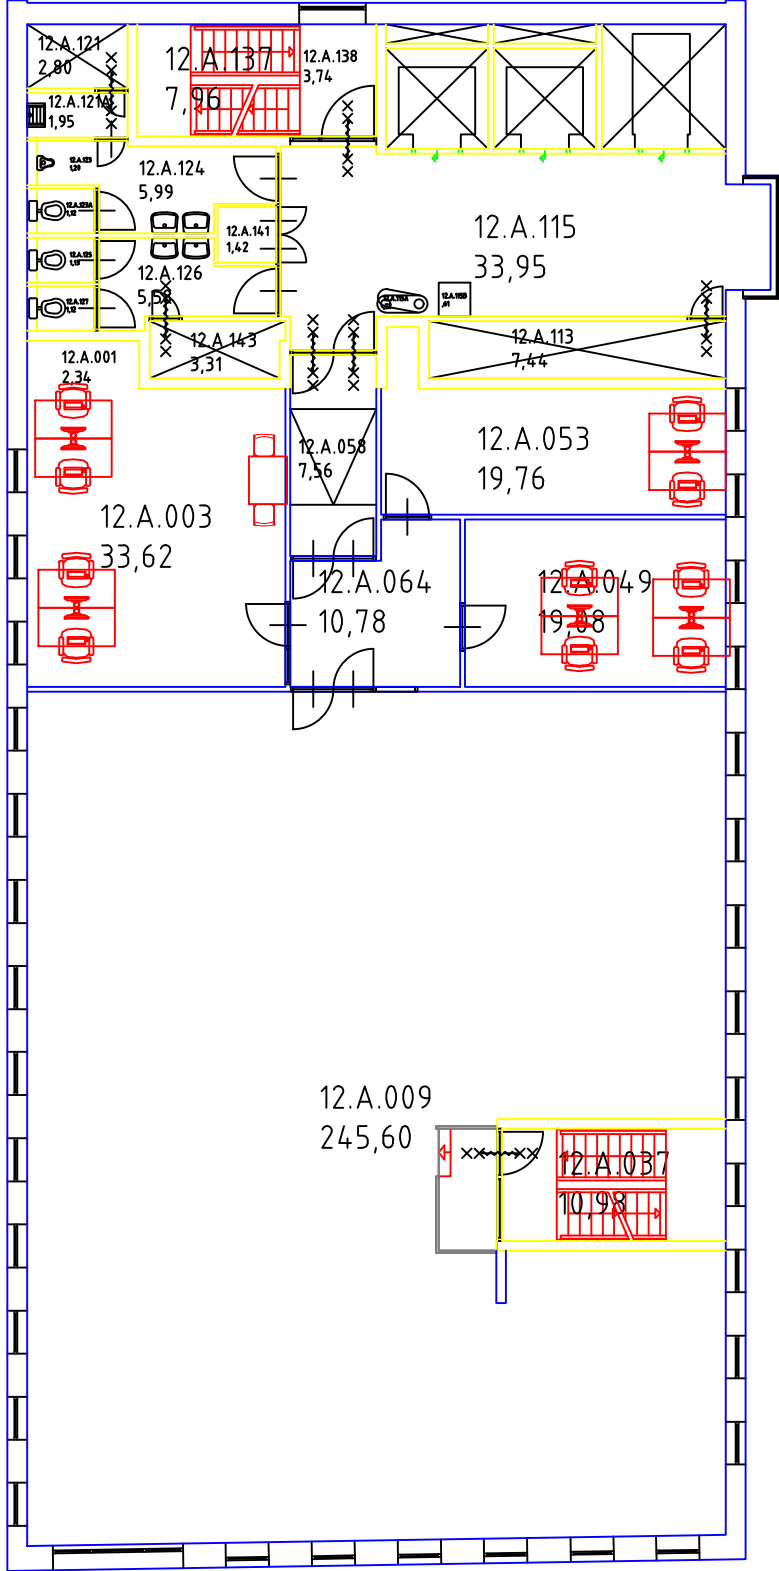

SSO CFD	Tiberdreef 12-24 Postbus 9799	3561 GG Utrecht 3506 GT Utrecht
Gebouw Pr. Beatrixlaan 512 's-Gravenhage	Verdieping 12e verdieping	Datum 29-09-2021
Betreft Op verzoek van S. Gündüz	Filenaam MO-259502-12RB	Schaal 1:****
Gebouwnaam Prinsenhof	Gebouwcode 259502	Formaat A3L-PDF
	Gribber PvdB.	