



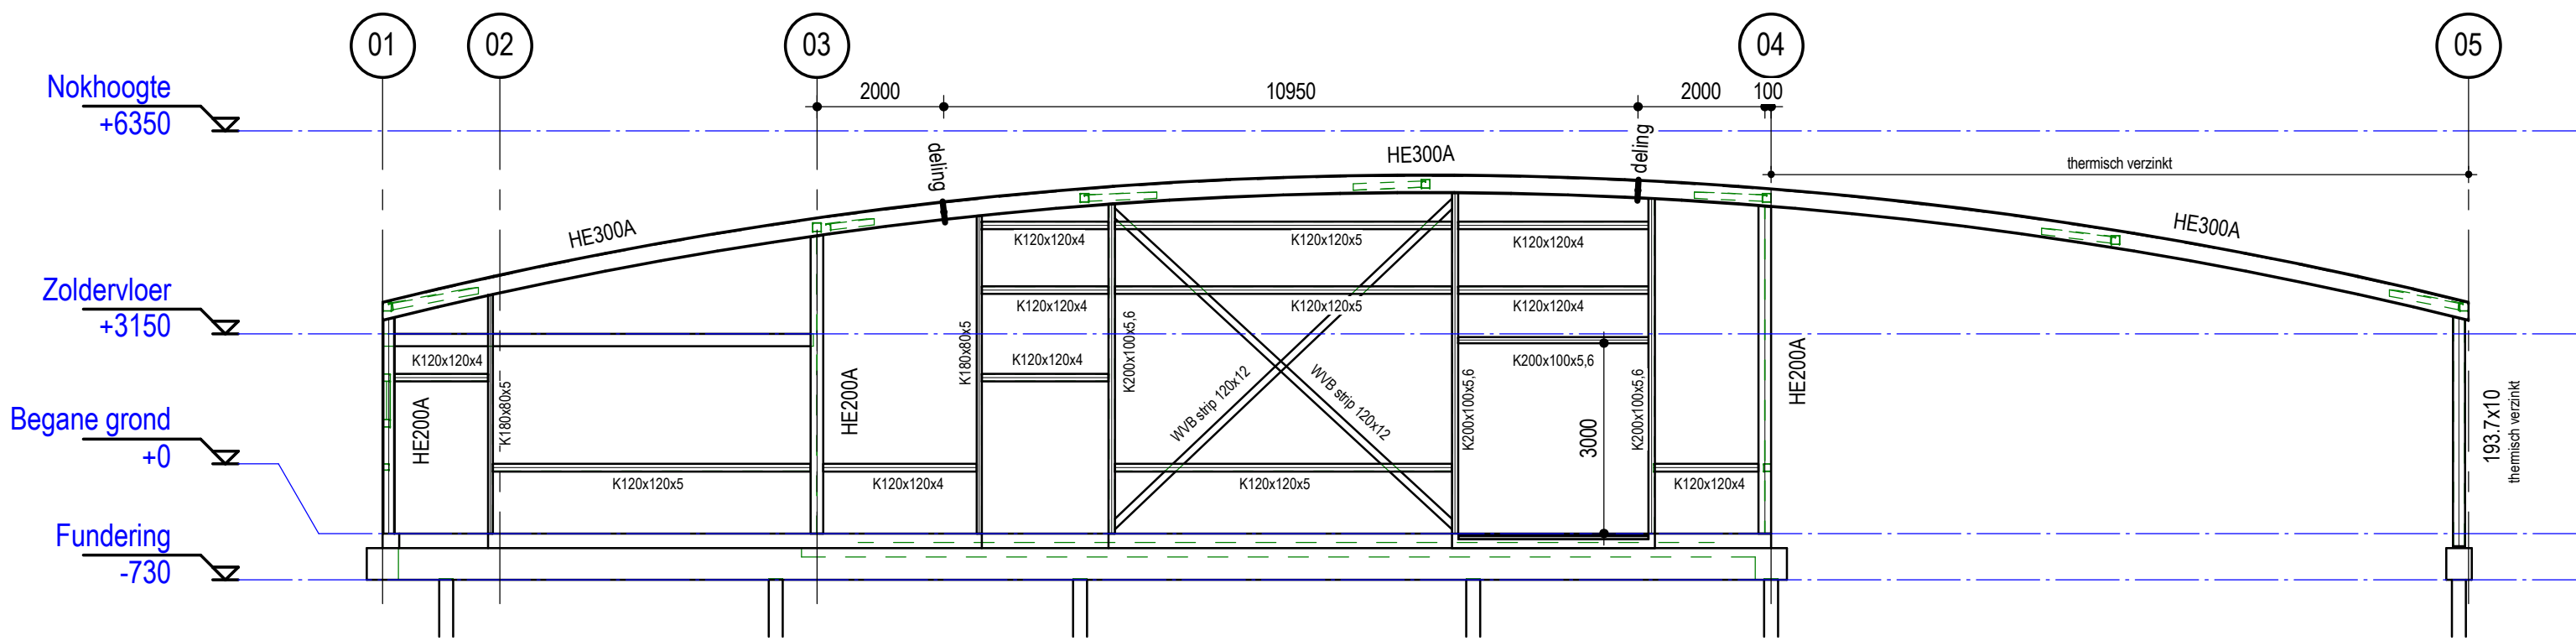


Spant As-A

1 : 100

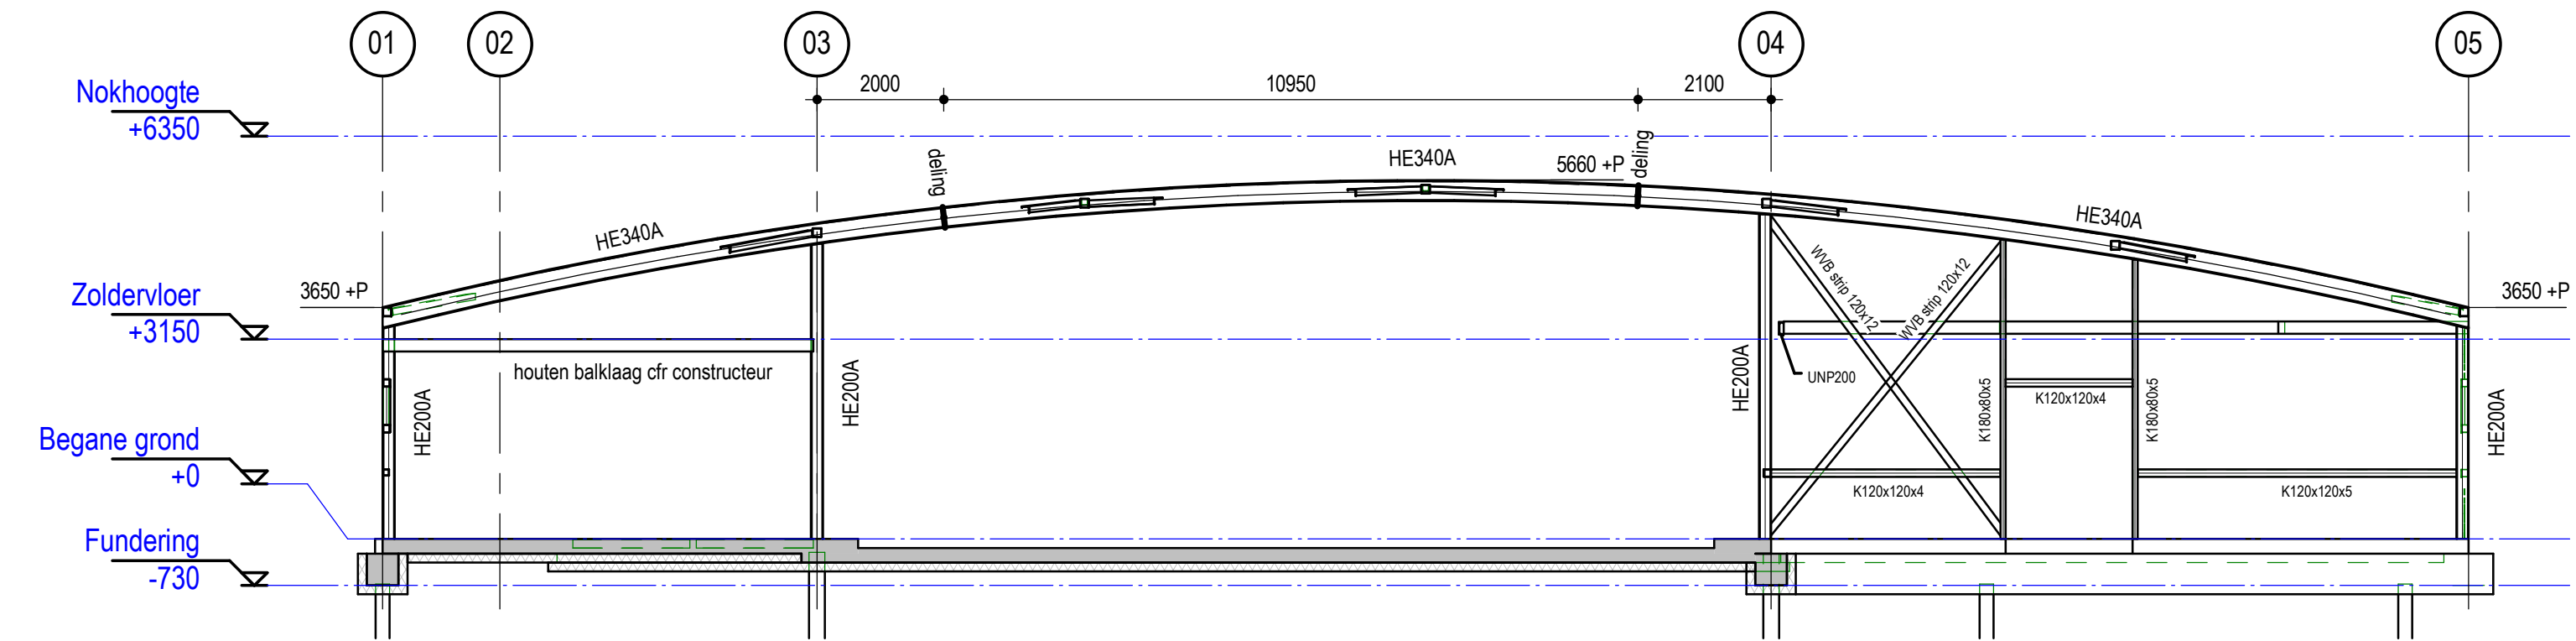


Spant As-B

1 : 100

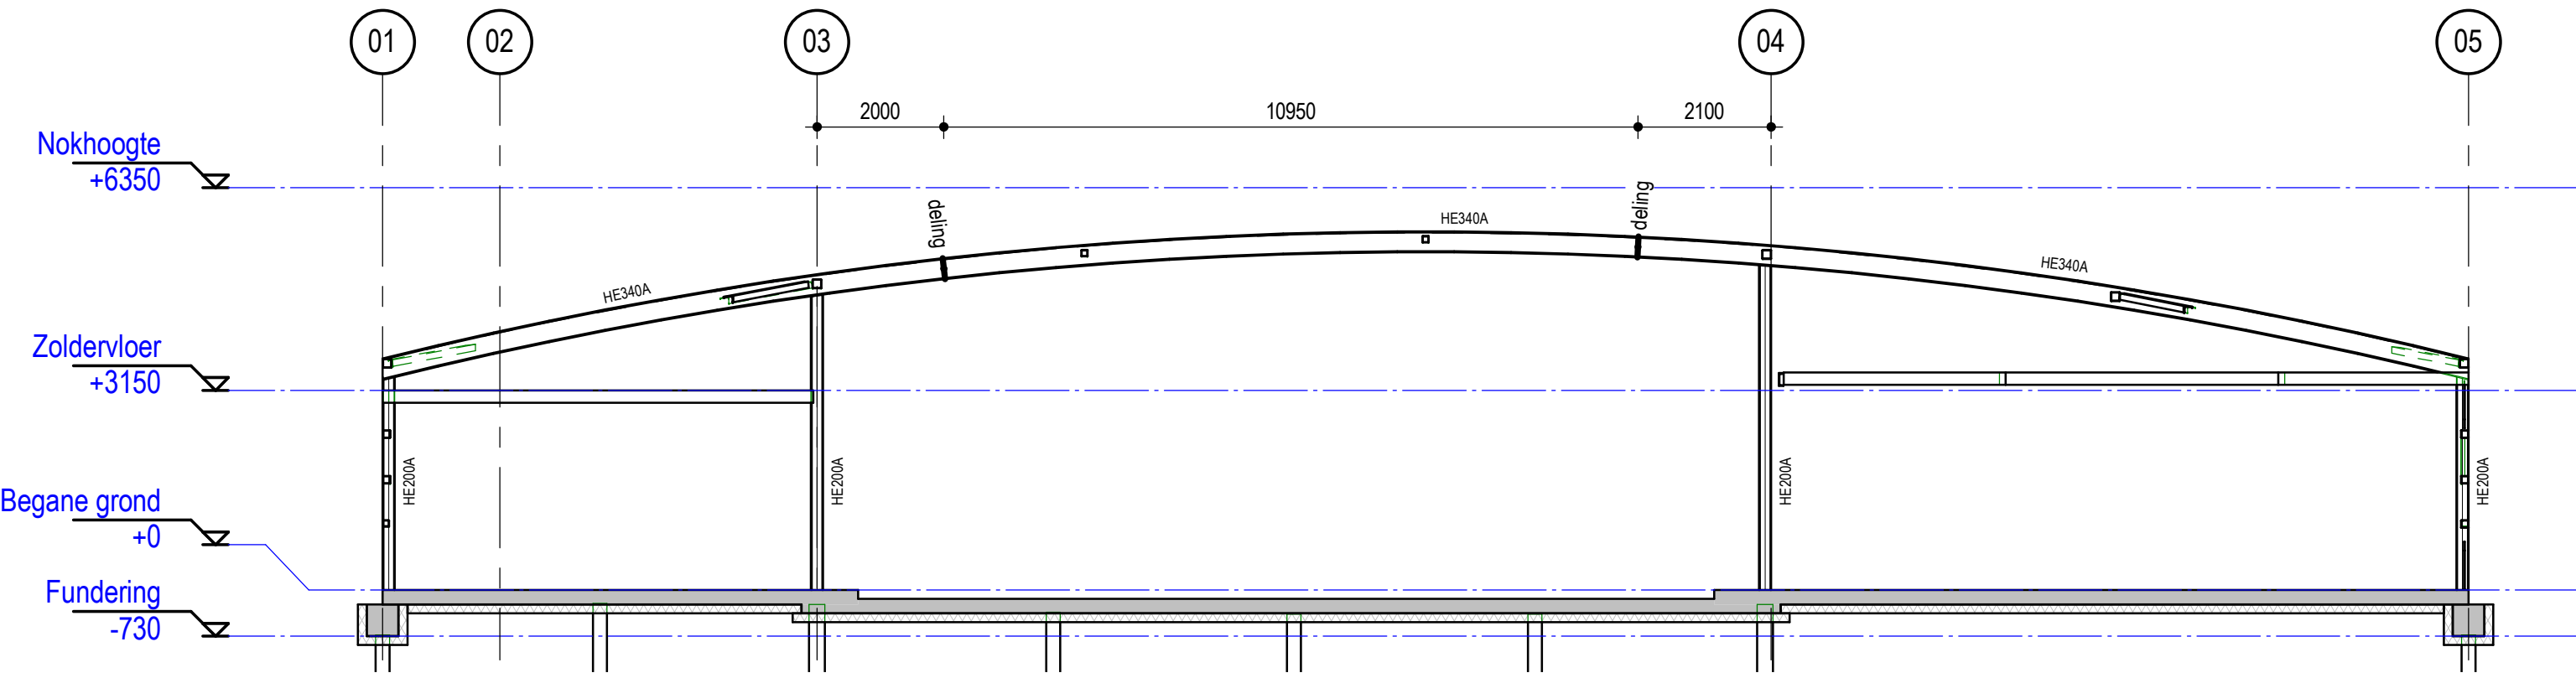


Spant As-C, D & E

1 : 100

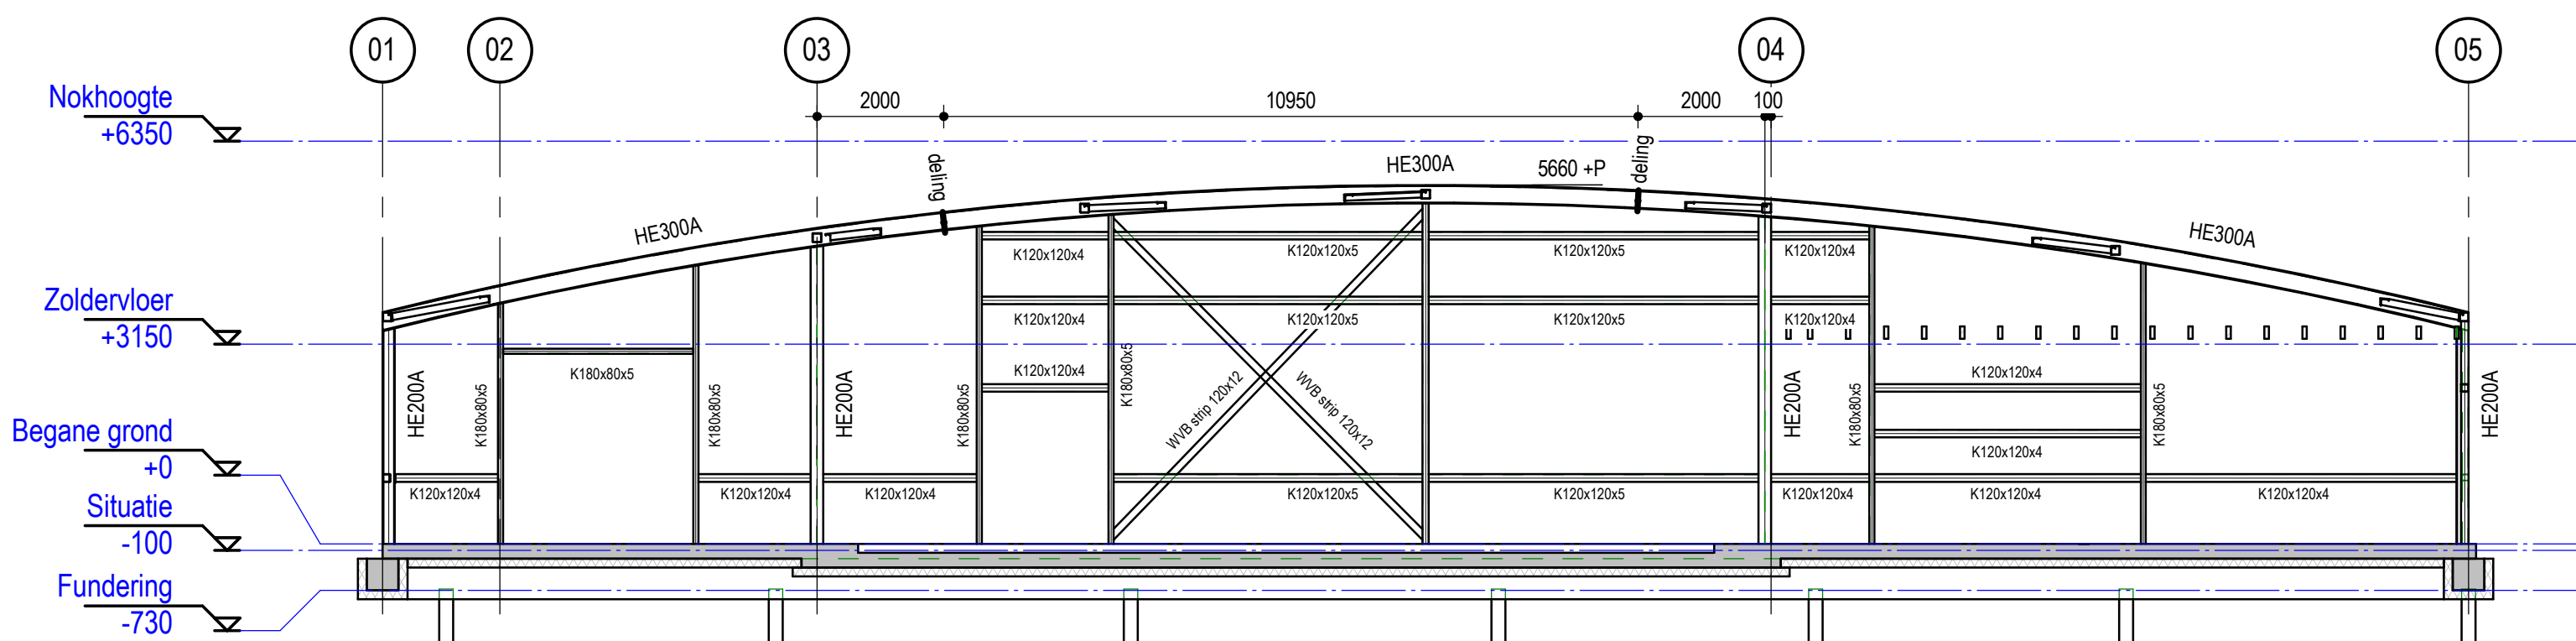


Spant As-F

1 : 100

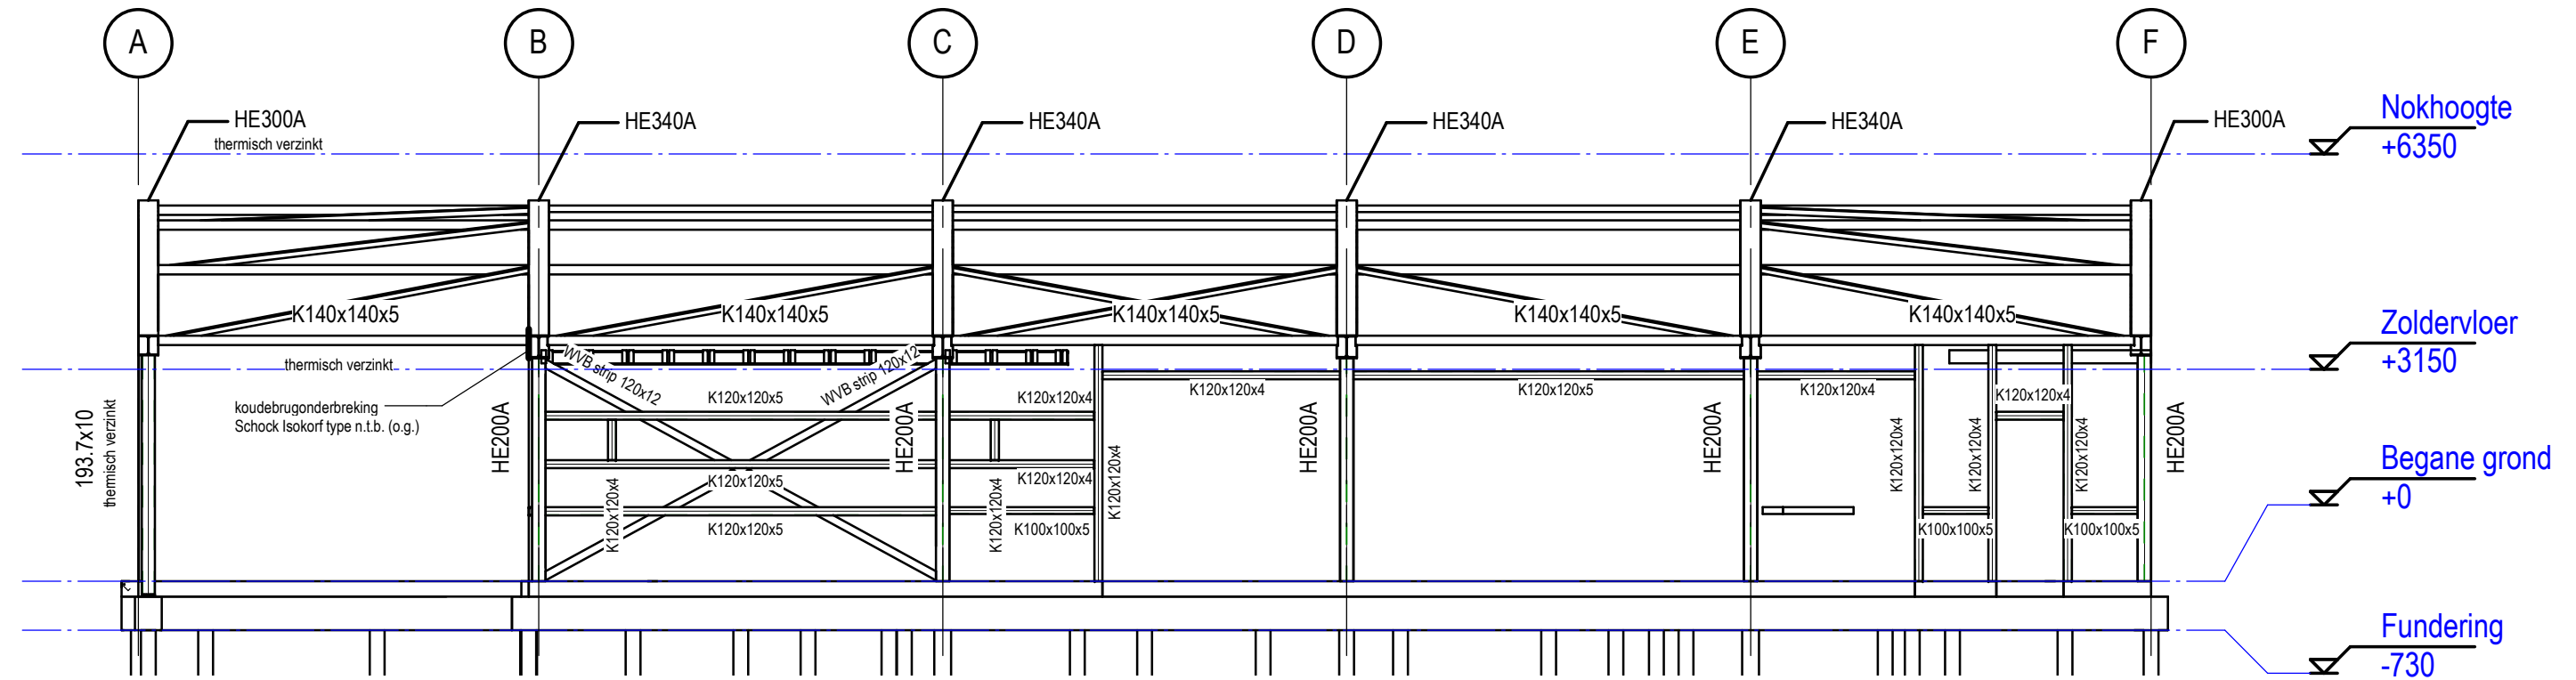

P_03_C - Rechter zijgevel - Constructief

1 : 100

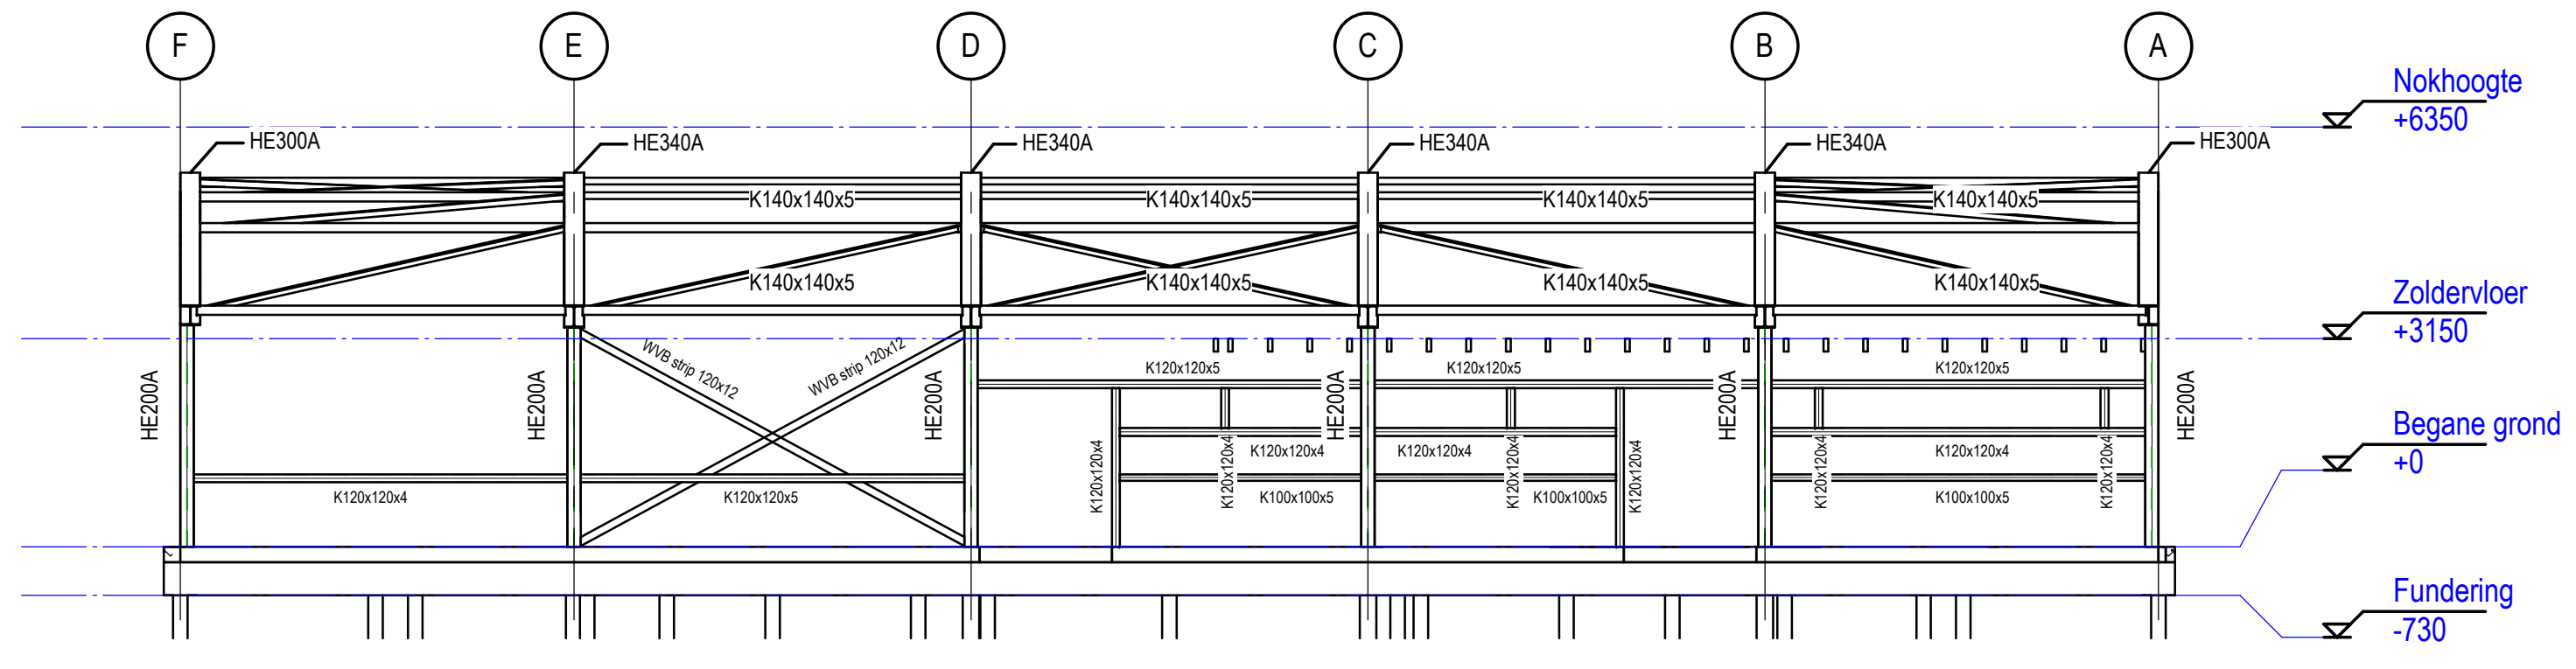

P_03_C - Linker zijgevel - Constructief

1 : 100

ERMSTRANG bouwkundig ingenieursburo		datum: wijziging: omschrijving:	
Post- en bezoekadres: Anjelierstraat 39 4261 CJ Wijk en Aalburg		Overzicht wijzigingen	
2e bezoekadres: Molensteeg 26 5306 AD Brakel		project: Nieuwbouw clubgebouw aan de van Heemstraweg-west te Zaltbommel	
opdrachtgever: Gemeente Zaltbommel		ontwerp: Bestektekering - Staalconstructie - Gevels, Doorsneden	
tekenaar: LK		schaal: 1 : 100	
datum: 24-02-2022		projectnummer: 95241	
t e i		blad: BE-08	