




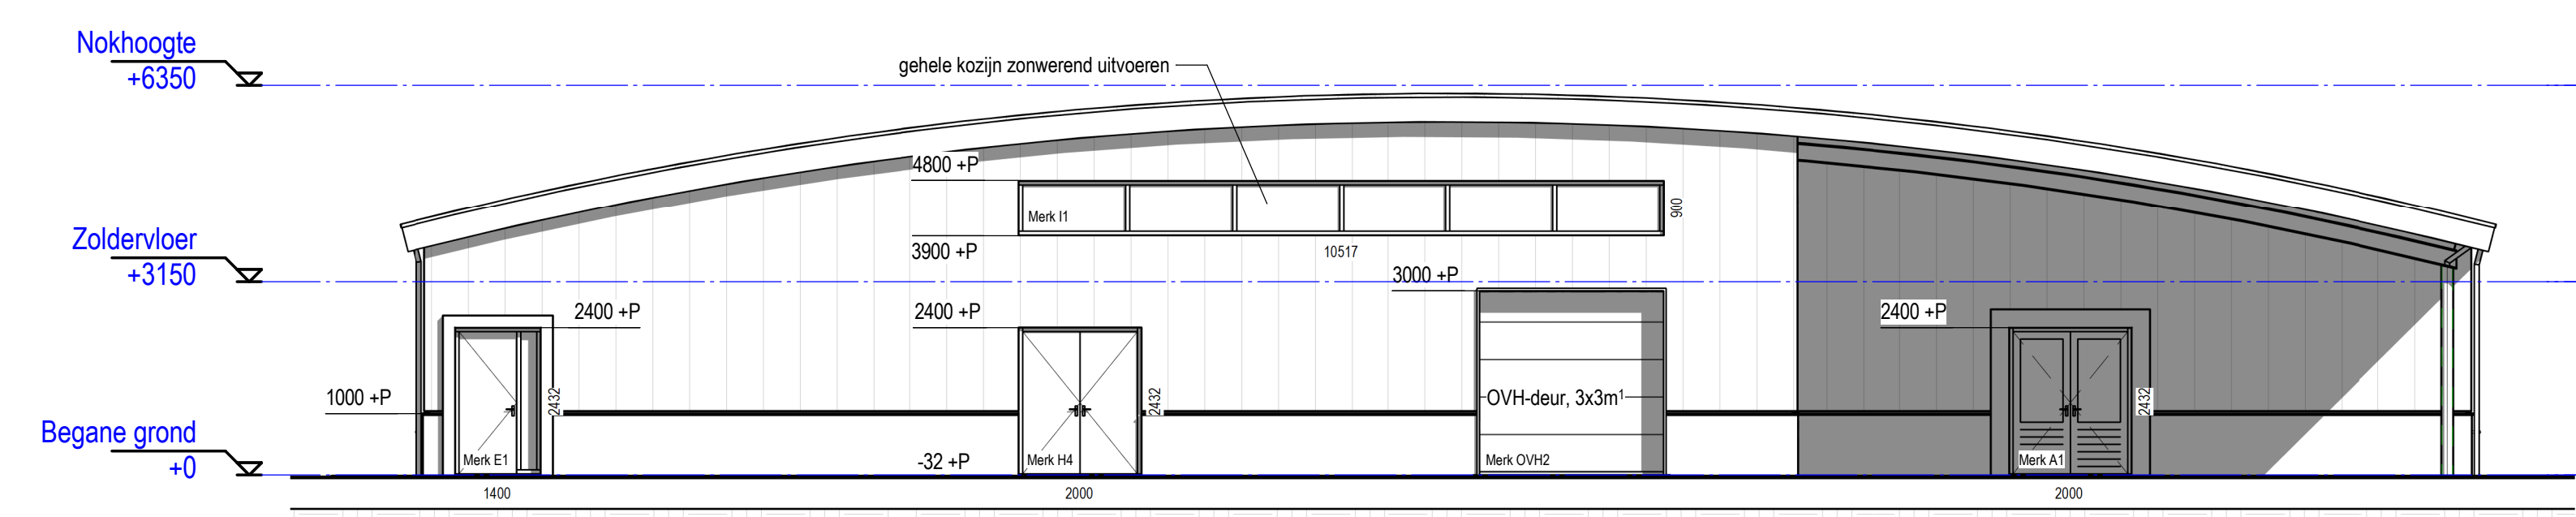


Voorgevel

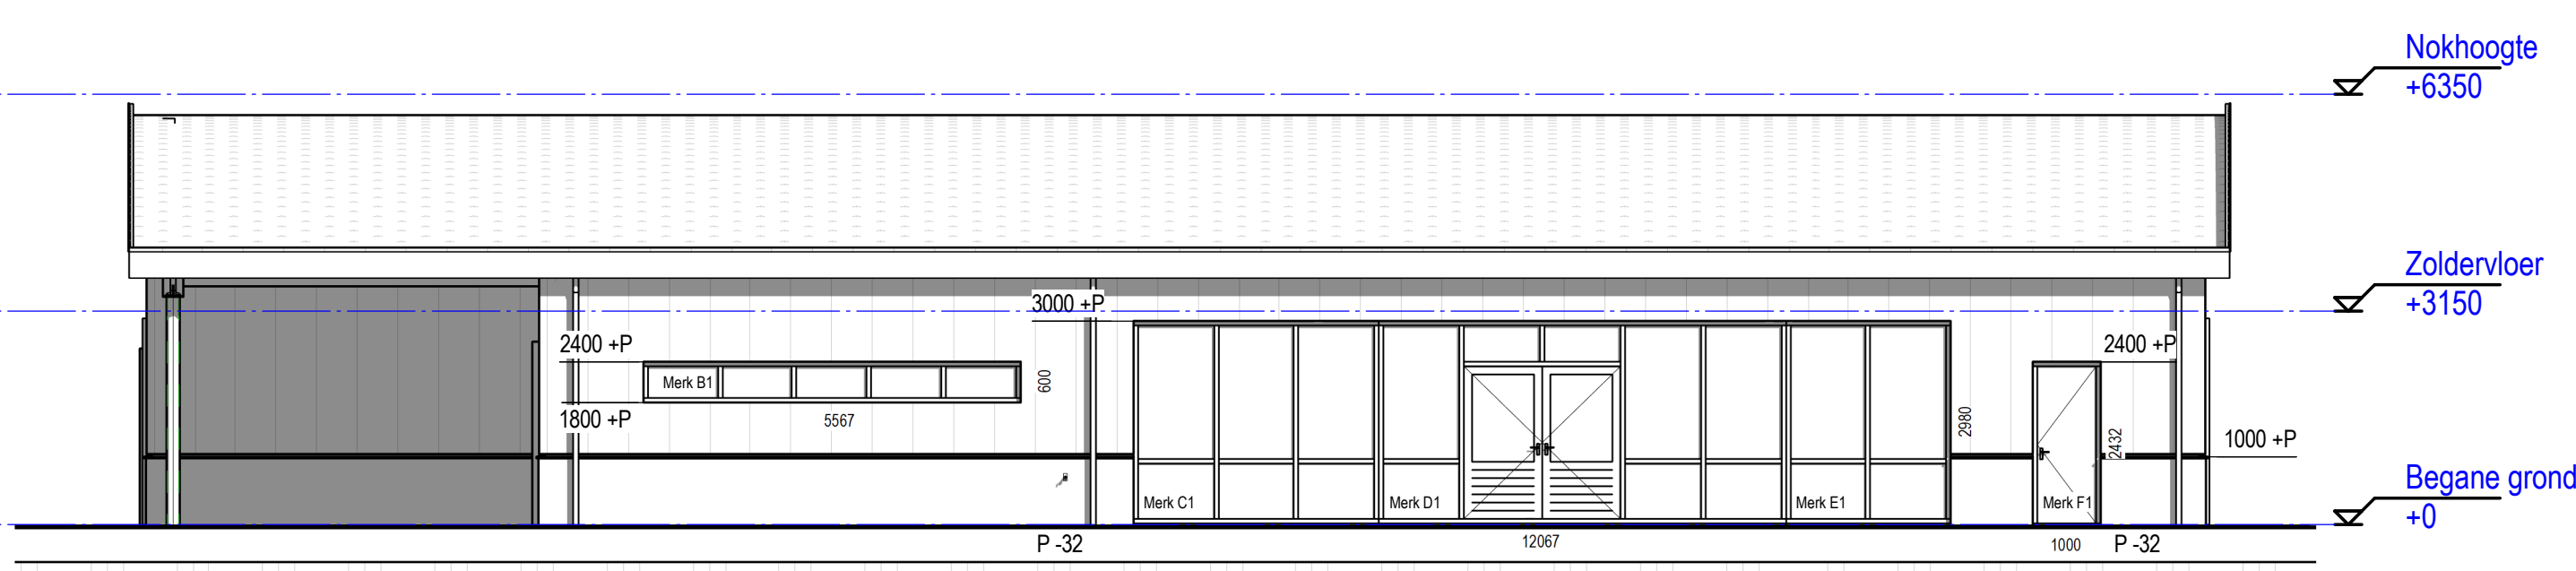


Rechter zijgevel

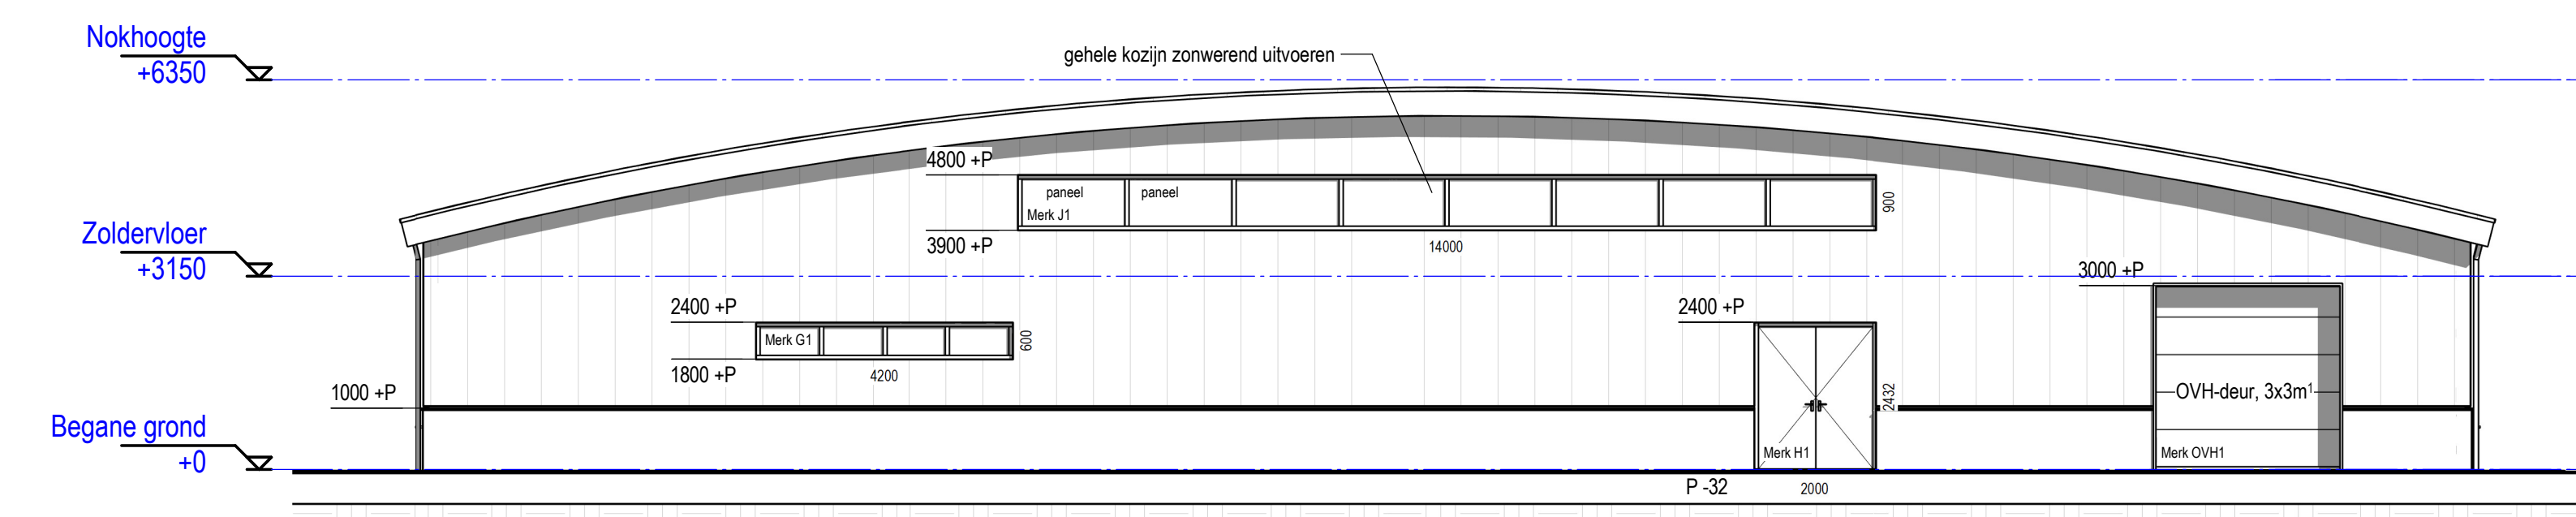


Achtergevel

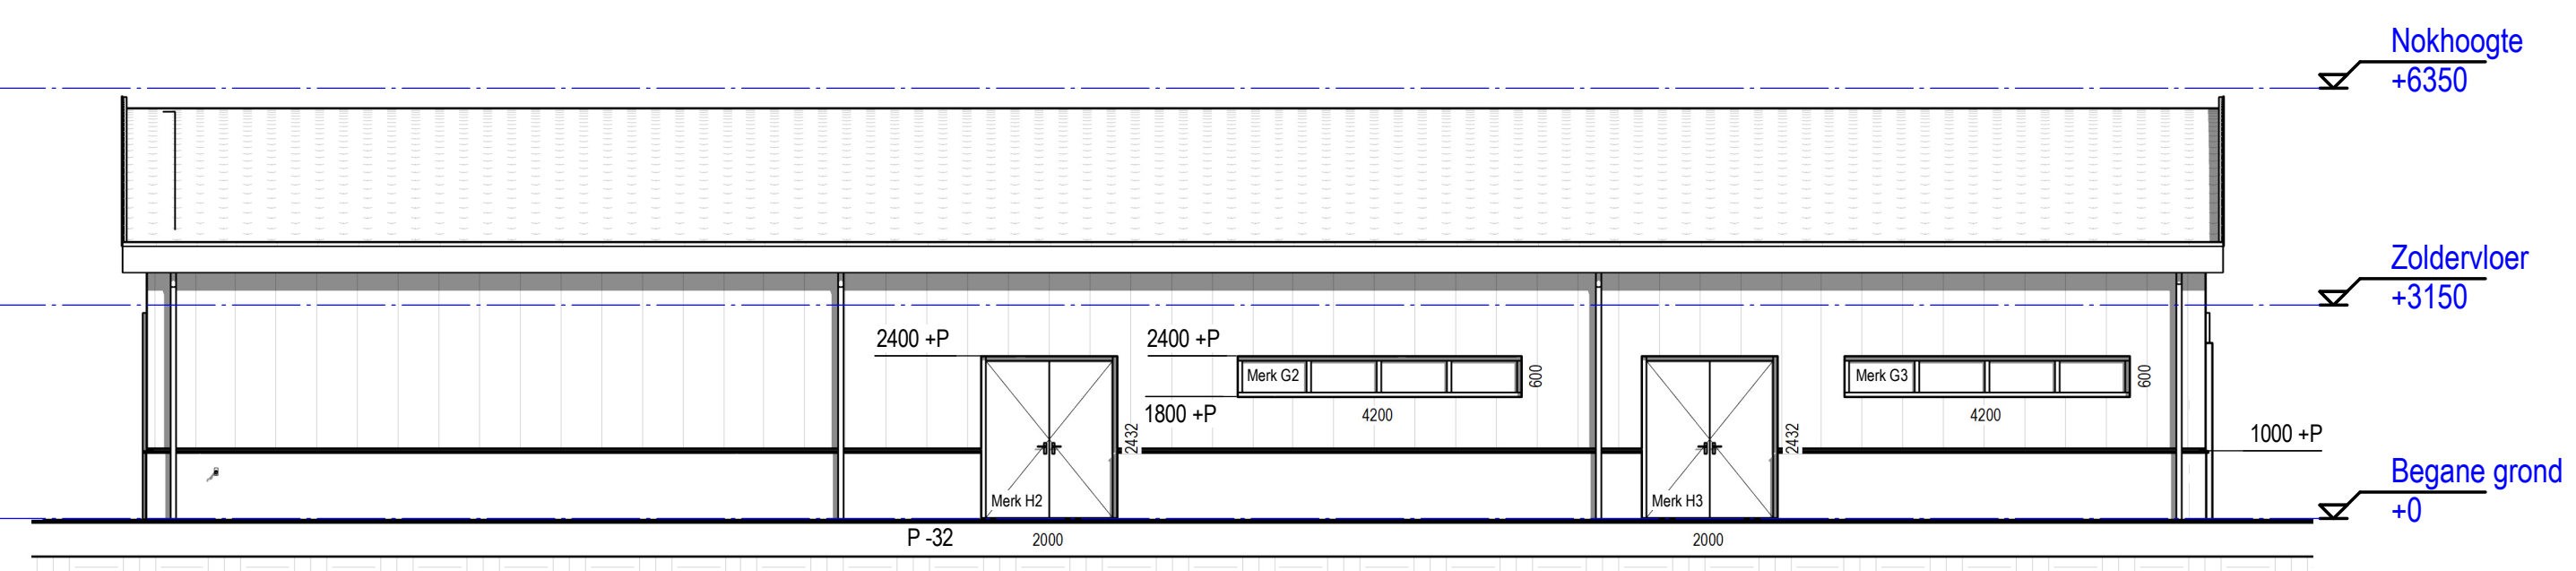


Linker zijgevel

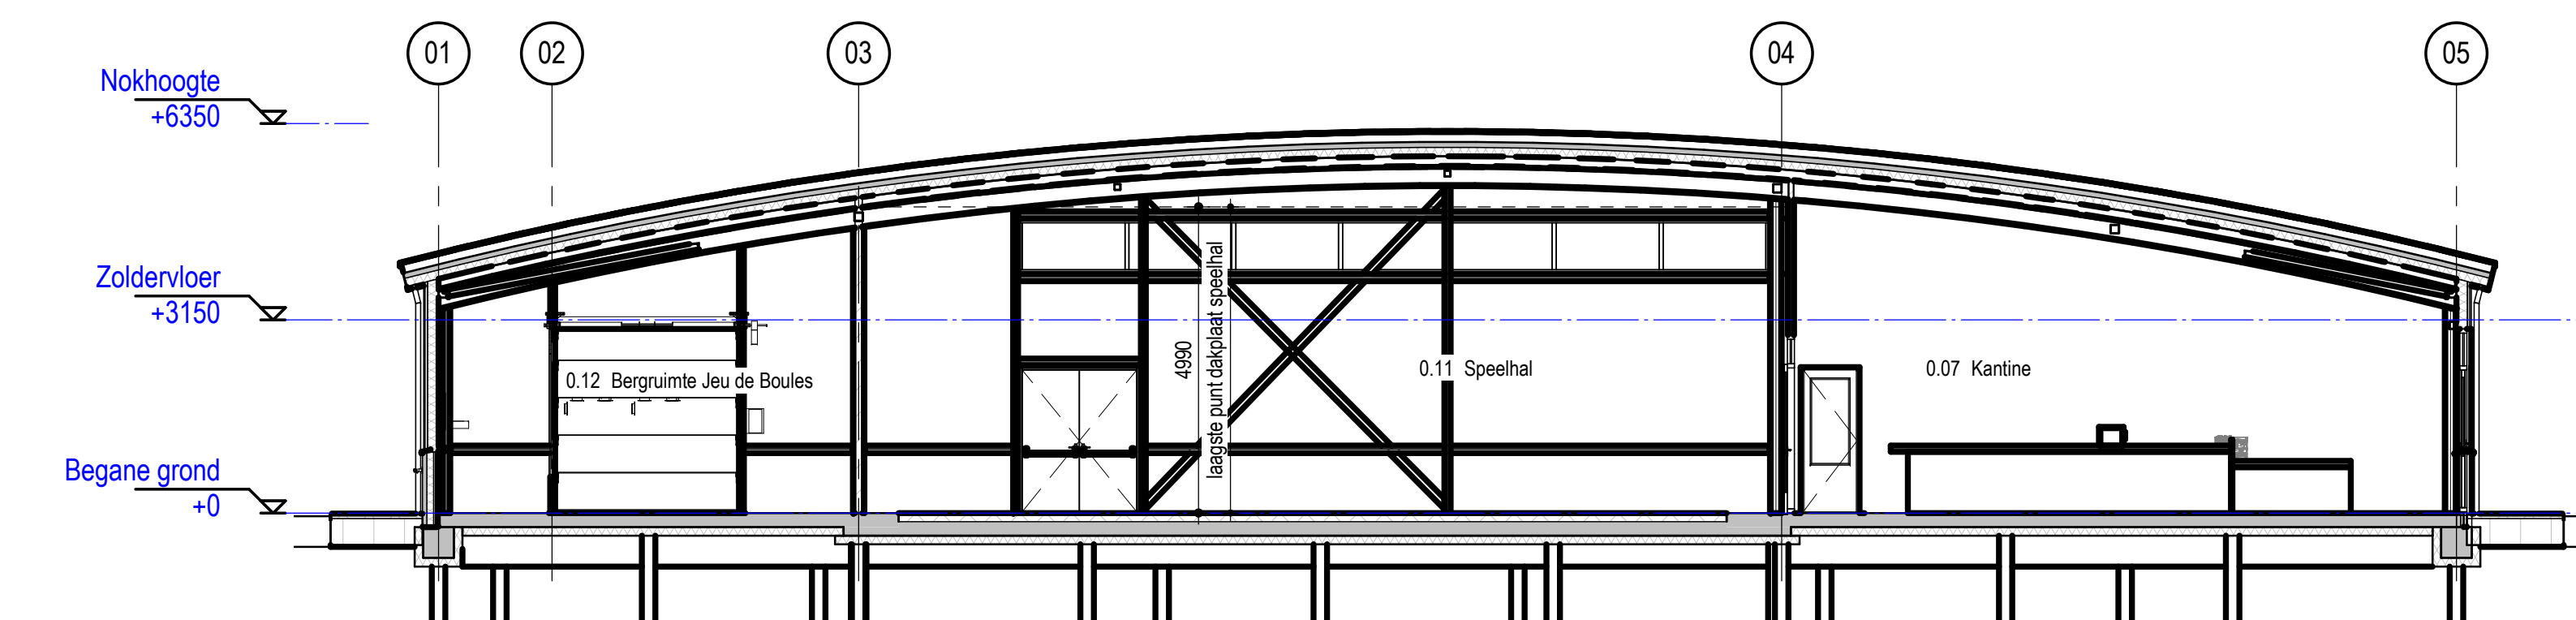


Doorsnede C-C

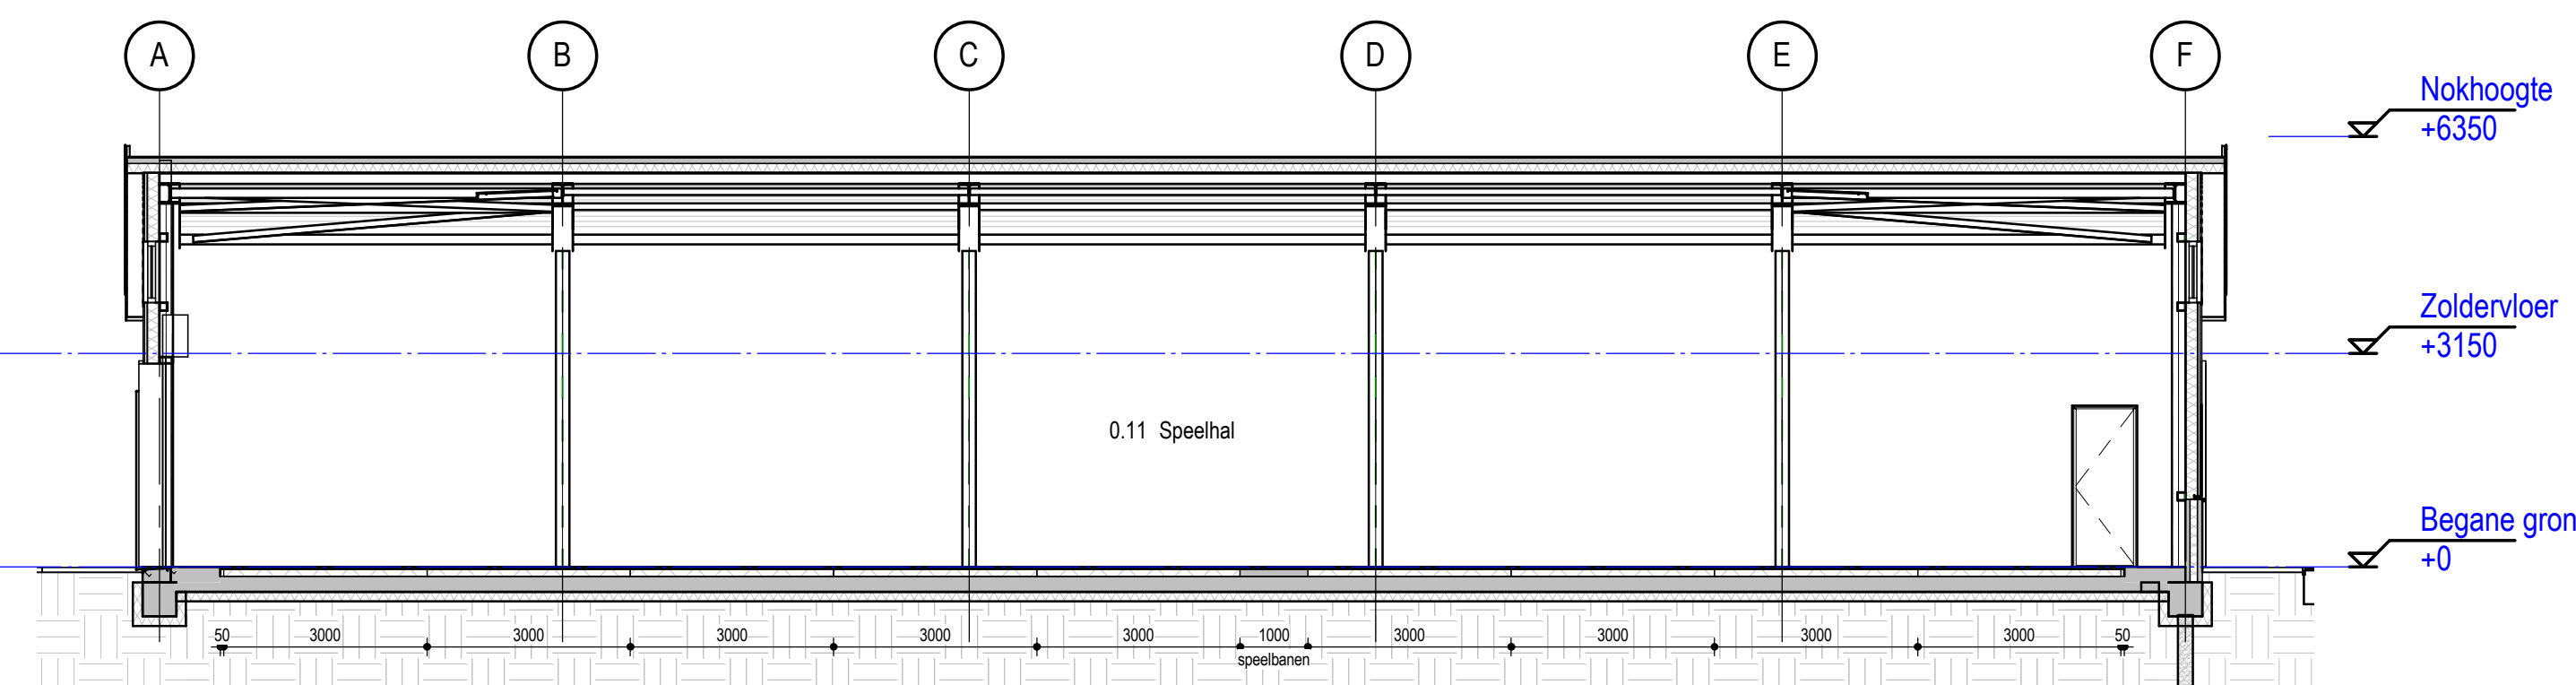

Doorsnede A-A

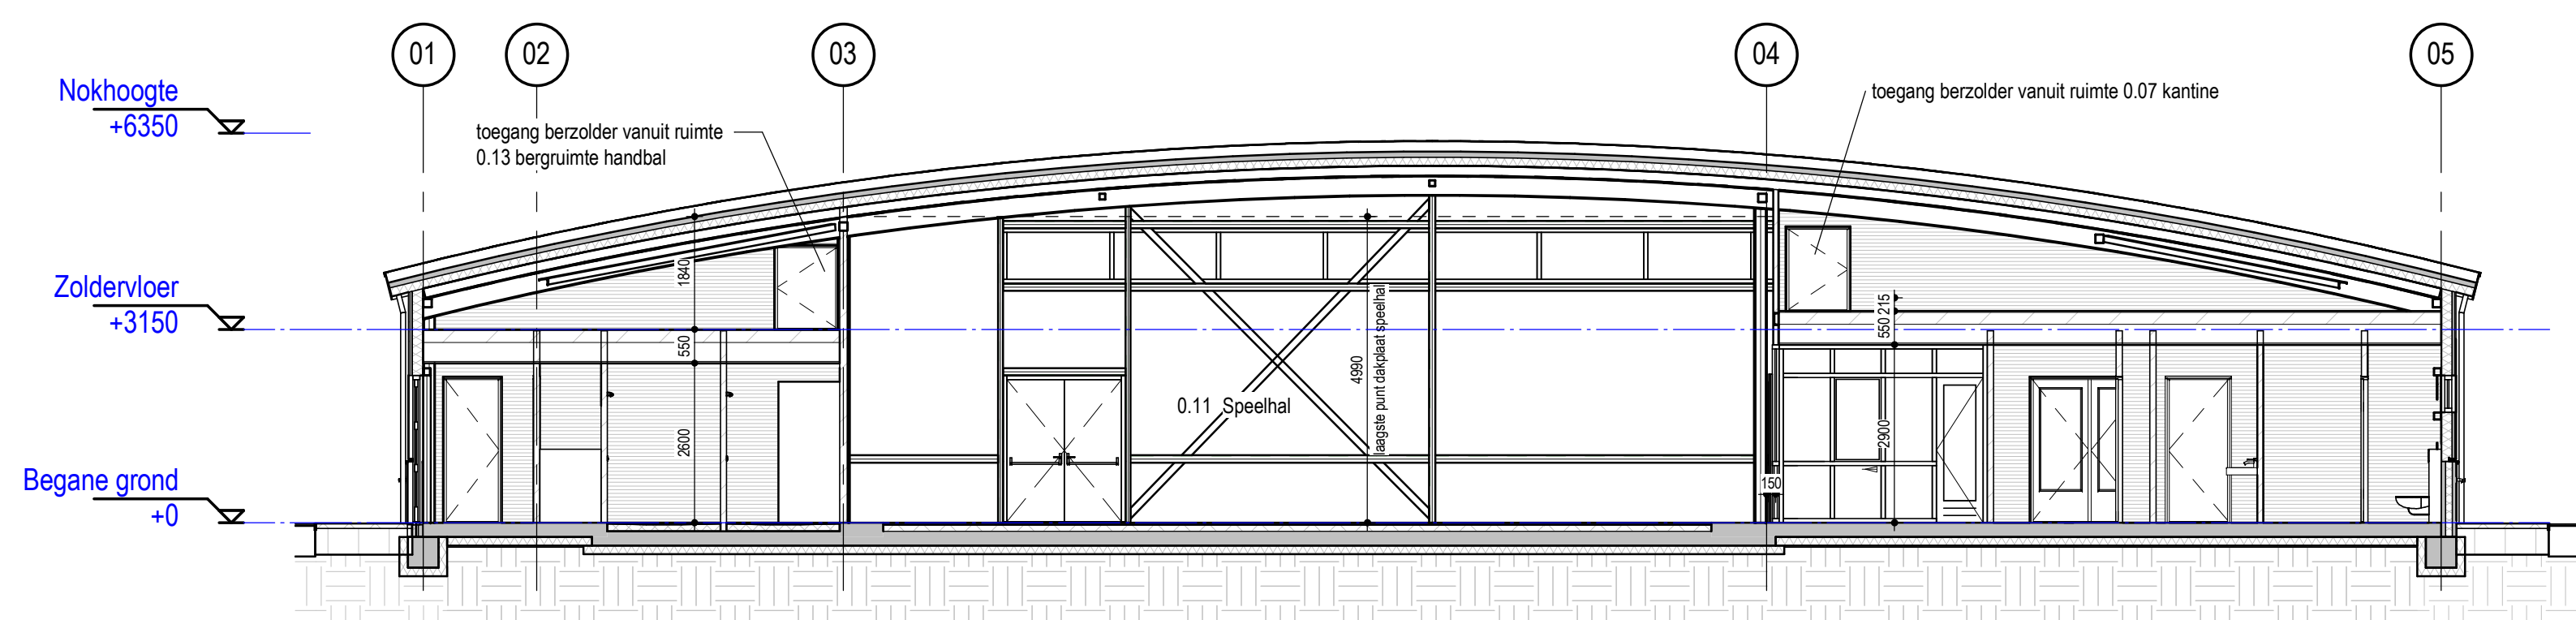

Doorsnede D-D

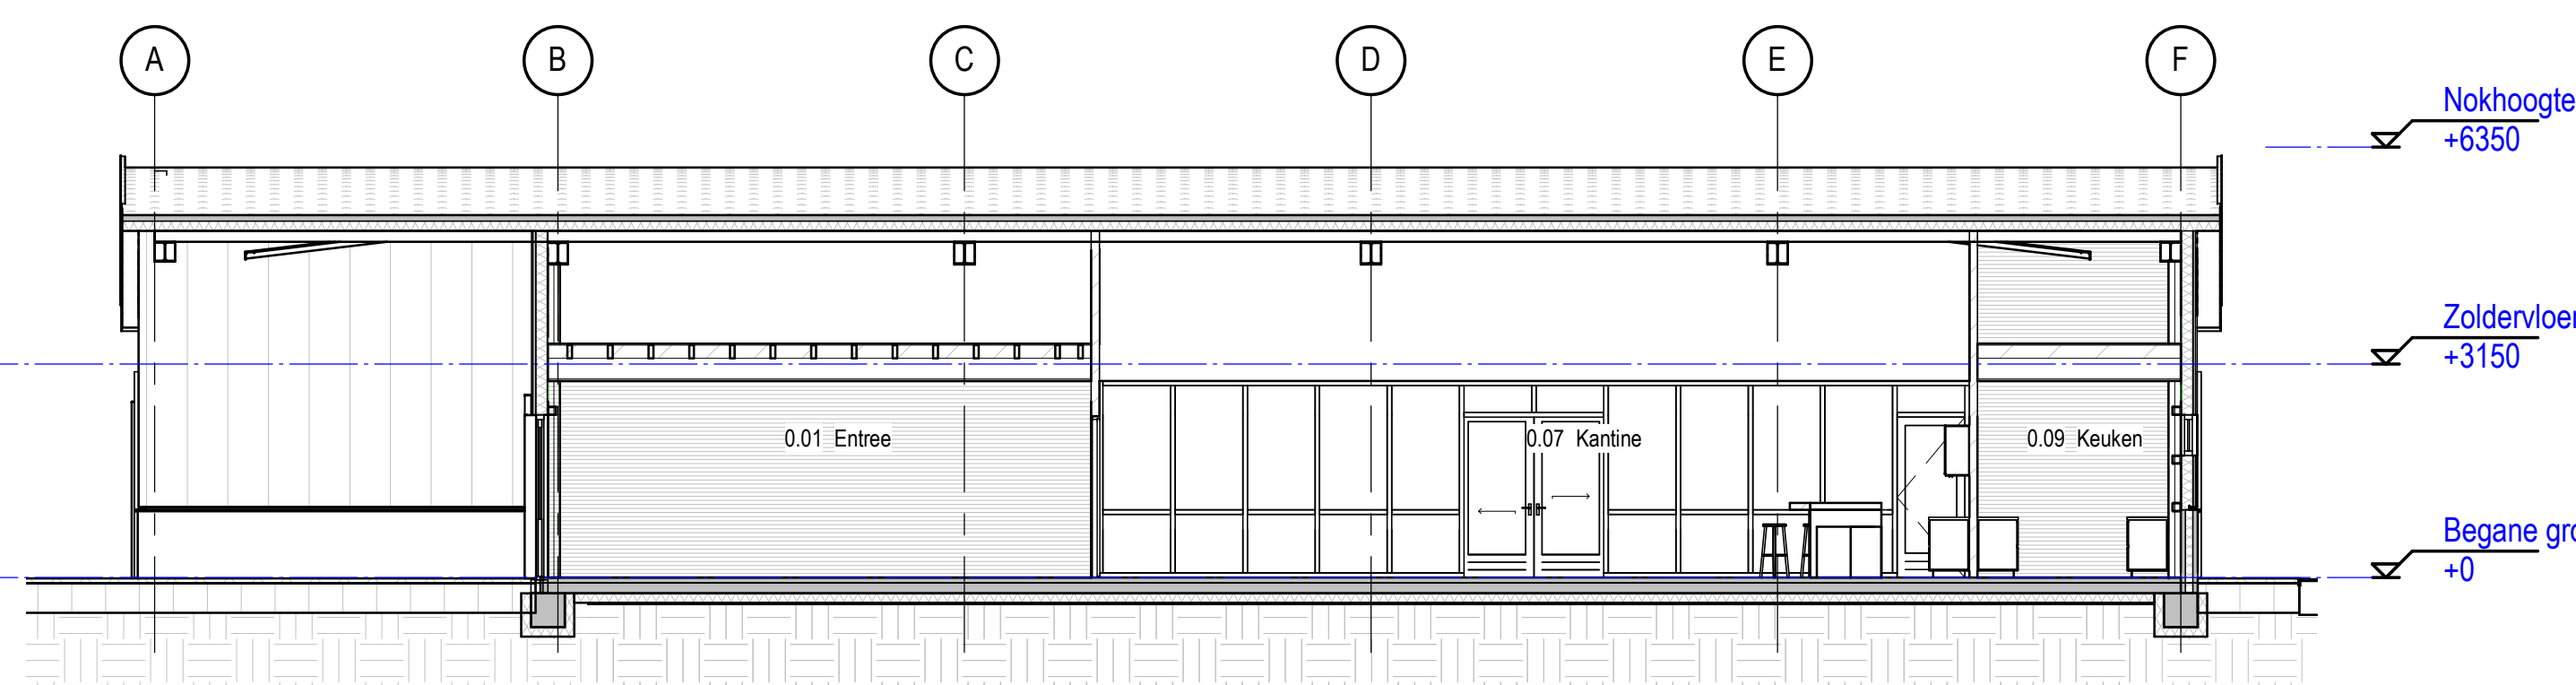

Doorsnede B-B

Kleuren en Materialen		
Dakbedekking	vegetatie	zwart/antraciet
Gevels	standaard	natuurlijk
Plint	gekleurde betonplint	natuurlijk
Kozijnen	kunststof	wit
Deuren	kunststof	antraciet
Ramen	kunststof	wit
Boerdelen	vollekleur met alu dakrim	houtnerf
Waterslagen	stalen zeilwerk	antraciet
Kolom	staal	antraciet
Kader	vollekleur	houtnerf

Algemeen		
hwa	hemelwaterafvoer	
all	standaard	
WM	opstelplaats wasmachine	
WD	opstelplaats wasdroger	
VW	opstelplaats vaatwasser	
KK	opstelplaats koelkast	
OM	opstelplaats oven/magnetron	
KL	kruipluik 600x800	
VR	ventilatorcoaster	
P	paneelverwarming	
W	hoofdelunit	
WP	warmtepomp	
B	buftentbovenvat	
MAV	mechanische ventilatie unit	
WO	waterontharder	
verl. CV	verdeelunit CV	
ni	niet-ioniserende rookmelder vlg. NEN 2555, aangesloten op het lichtnet.	
10.0	mechanische afvoer, met cap. in dm³/s	
10.0	mechanische toevoer, met cap. in dm³/s	

BEREIKBAARHEID EN TOEGANKELIJKHEID:
- Een doorgang heeft een vrije breedte van ten minste 850mm en een vrije hoogte van ten minste 2300mm, conform bouwbesluit artikel 4.21, 4.22 en 4.23

DOORVALBEVEILIGING:
- Kozijnen met te openen delen en een hoogteverschil > 1m t.o.v. het aansluitende vloer of terras uitvoeren met een doorvalbeveiliging in de regel van het kozijn. B.k. opstap >>700mm + vloer. Hoogte o.k. doorvalbeveiliging is 200mm + b.k. onderstap van het kozijn.

WATEROPNAME:
- Scheidingconstructies van toiletruimten hebben aan de zijde die grenst aan de ruimte tot 1200mm hoogte boven de vloer van die ruimte een volgens NEN 2778 bepaalde wateropname die gemiddeld niet groter is dan 0.01kg/(m².s1/2) en op geen enkele plaats groter dan 0.2 kg/(m².s1/2).
- Scheidingconstructies van badruimten hebben t.p.v. bad of douche over een lengte van ten minste 3000mm tot een hoogte van min. 2100mm boven de vloer van die ruimte en tot een min. hoogte van 1200mm voor de overige wanden in de badruimten een volgens NEN 2778 bepaalde wateropname die gemiddeld niet groter is dan 0.01kg/(m².s1/2) en op geen enkele plaats groter dan 0.2 kg/(m².s1/2).

HANG- & SLUITWERK
- Deuren, ramen, kozijnen en daarmee gelijk te stellen constructie onderdelen in een scheidingconstructie van een niet-gemeenschappelijke ruimte, die volgens NEN 5067 bereikbaar zijn voor inbraak, hebben een volgens NEN 5096 bepaalde inbraakweerstand die voldoet aan de in de norm aangegeven weerstandsklasse 2 of 3, een KOMO attest is beschikbaar.

BESCHERMING TEGEN RATTEN EN MUZEN:
- De uithoudende scheidingconstructie heeft geen openingen die breder zijn dan 10mm, conform bouwbesluit artikel 3.69 en 3.70

RC-WAARDEN:
- Rc-waarden minimaal conform bouwbesluit artikel 5.3 en in overeenstemming met bijgevoegde BENG-berekening.

VENTILATIE
- Voorzieningen en inrichting luchtverversing voor de bevoer van verse lucht en de afvoer van binnenlucht uitvoeren volgens NEN 1087 en art. 3:29 - 3:34 Bouwbesluit, (zie Bouwbesluit-Toelichting).
- Leidingnettoop ventilatiesysteem volgens opgave installateur.
- De meterkasten dienen voorzien te zijn van een niet afsluitbare toe- en afvoervervoorziening voor luchtverversing volgens NEN 1087 met een capaciteit van minimaal 2dm³/s per m³.
- lucht en een component voor de afvoer van binnenlucht met een (volgens NEN 1087) bepaalde capaciteit van ten minste 2dm³/s/m³.

INSTALLATIES
- Elektriciteitsinstallatie volgens NEN 1010
- Warmwater- en drinkwatervoorzieningen volgens NEN 1006

ALLE MAATVOERING EN AANTALLEN IN HET WERK TE CONTROLEREN