


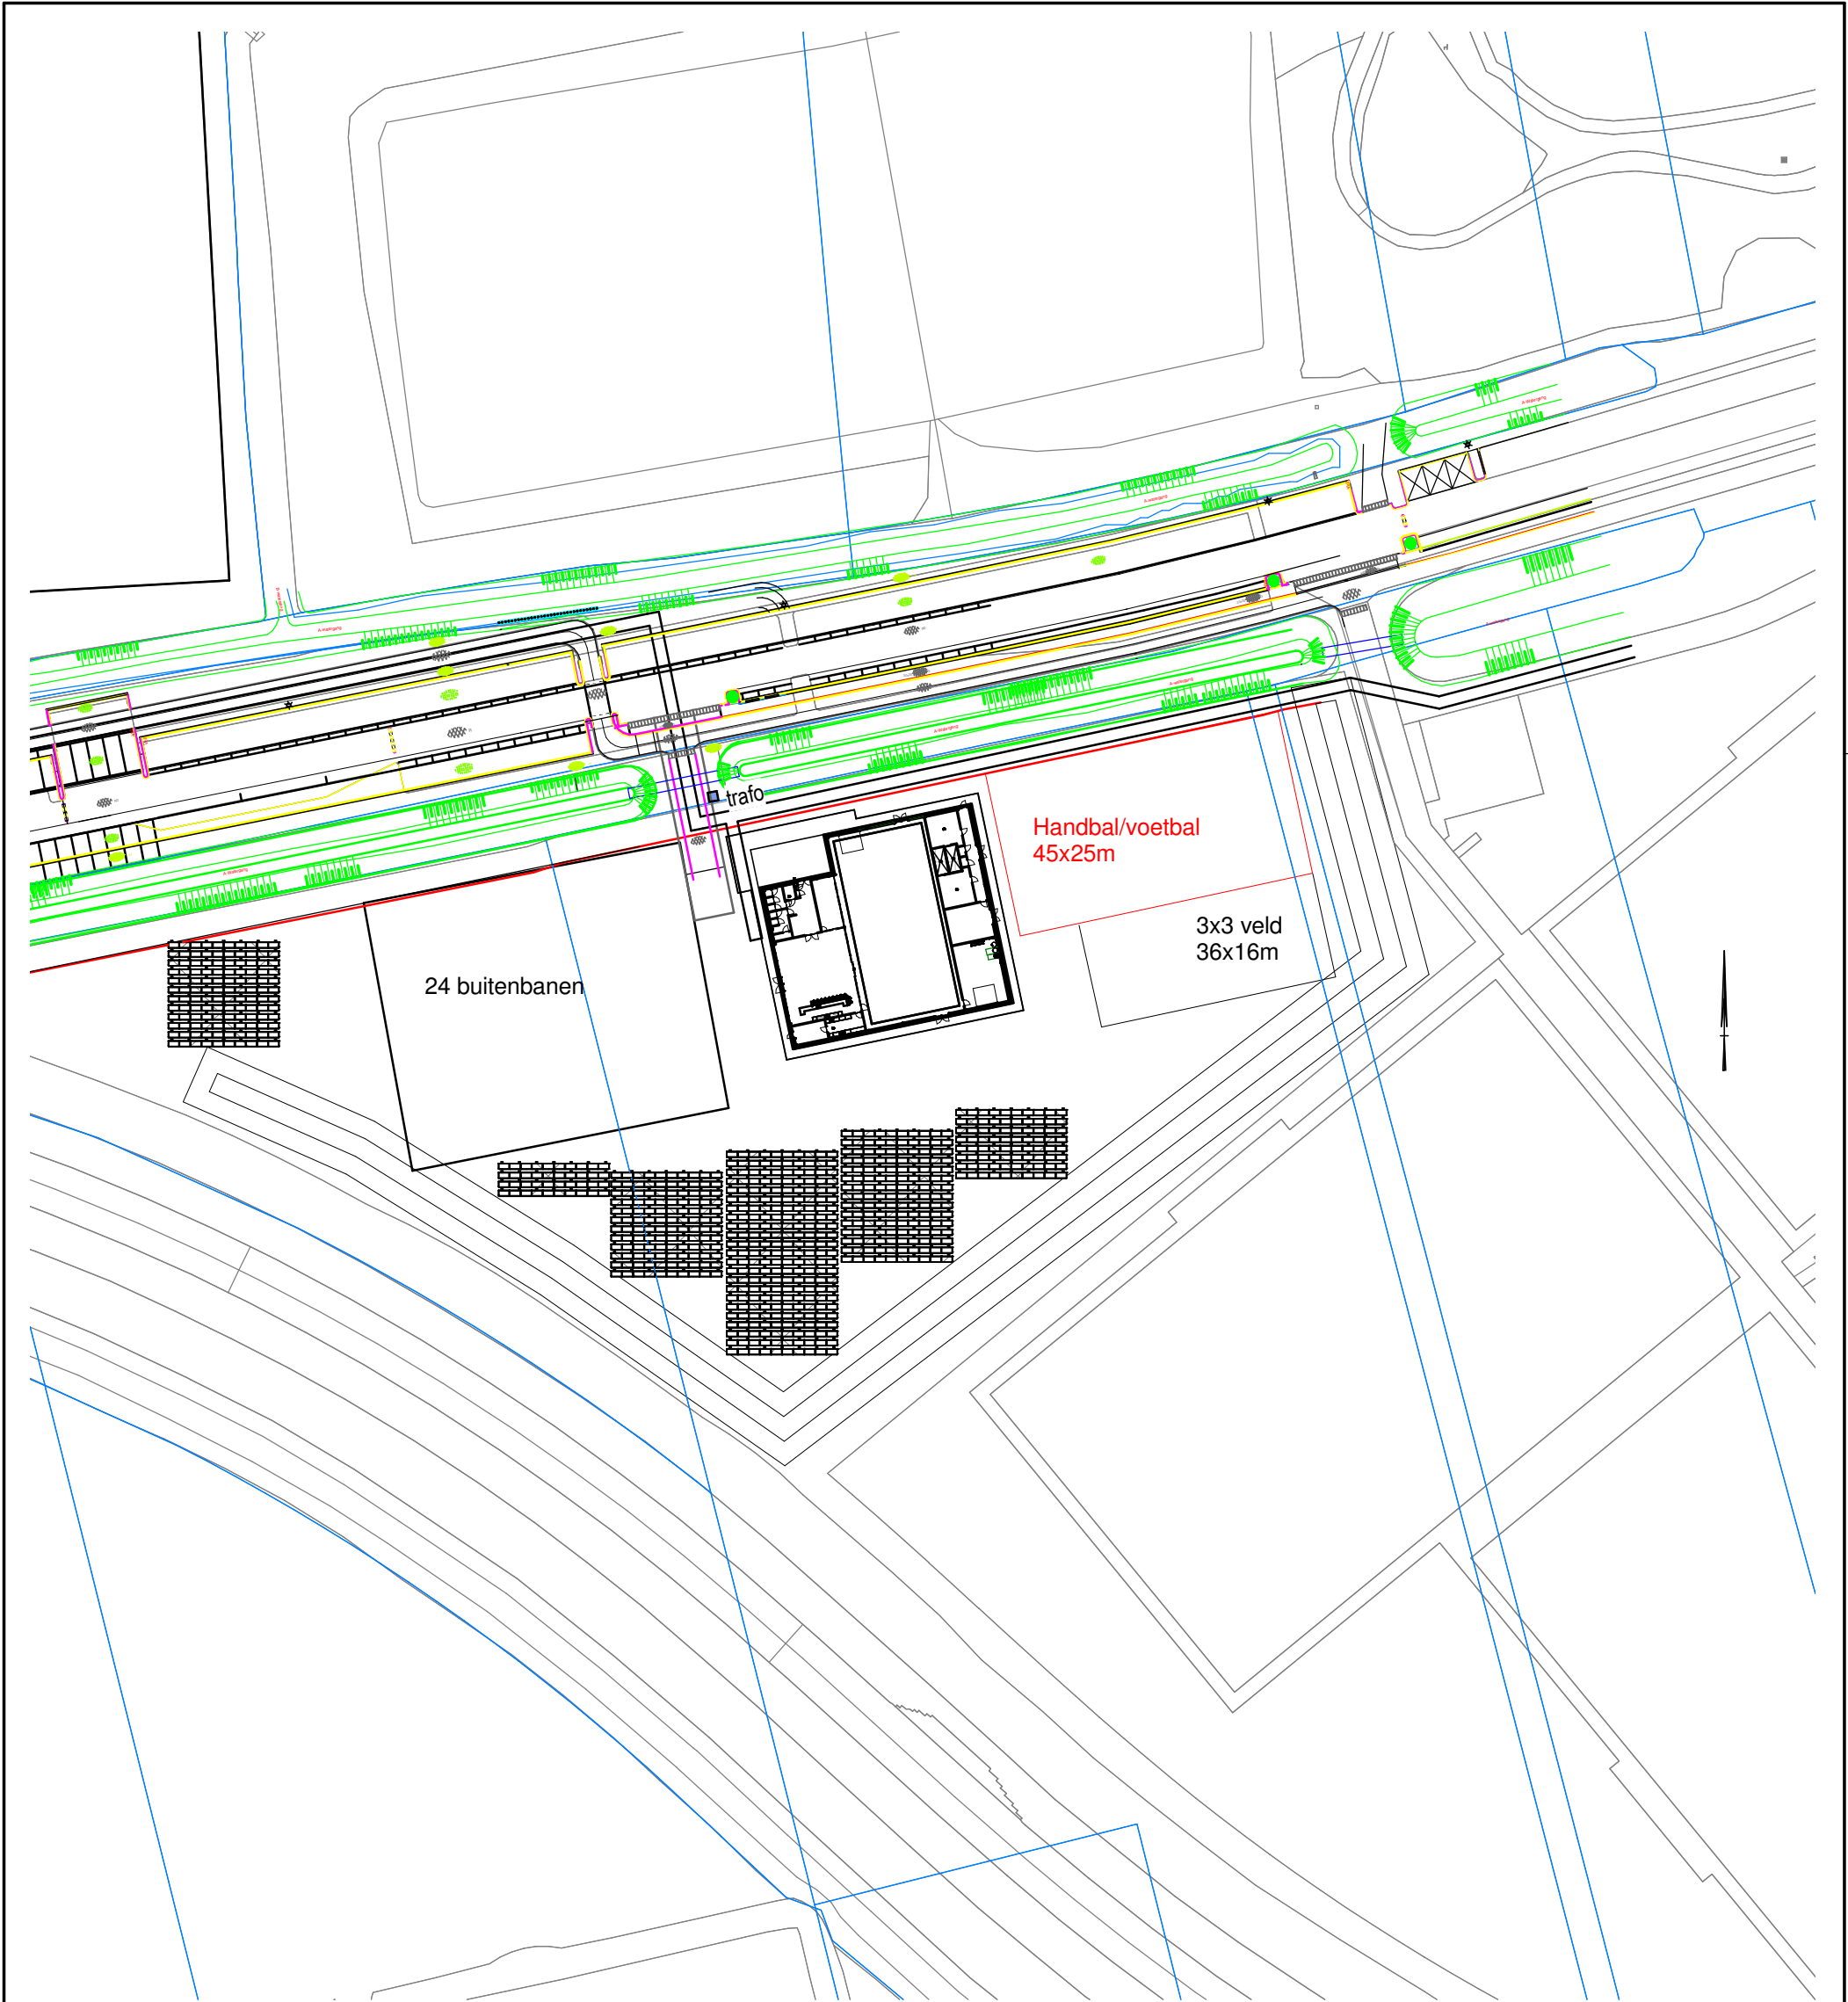

Kadastrale gemeente  
Sectie  
Perceel

Zaltbommel  
L  
1681

datum:      wijziging:      omschrijving:  
Overzicht wijzigingen

**ERMSTRANG**  
bouwkundig ingenieursburo

**Post- en bezoekadres:**  
Anjelierstraat 39  
4261 CJ Wijk en Aalburg

**2e bezoekadres:**  
Molensteeg 26  
5306 AD Brakel

t    085 - 04 95 127  
e    info@ermstrang-bi.nl  
i    www.ermstrang-bi.nl

tekenaar:    LK  
datum:       24-02-2022

project:  
Nieuwbouw clubgebouw aan de  
van Heemstraweg-west te Zaltbommel

opdrachtgever:  
Gemeente Zaltbommel

onderwerp:  
Bestektekening - Situatie

schaal:  
1 : 1000  
formaat:  
A3 staand

projectnummer:  
95241

blad:  
BE-00