


1e Verdieping

- RENVOL:
- Asp data/telefonie boven plafond, theaterbelichting
 - Asp data boven plafond, video
 - Asp data boven plafond, audio
 - Data aansluiting wifi
 - Asp data boven plafond, Mediazul
 - Asp data, ontiming
 - Asp data, overval alarmering

-ASP 1V EN 2V DATA'S BOVEN PLAFOND

- OPMERKING:
- Rookmelders demonteren en later weer herplaatsen op het nieuwe plafond.
 - Handmelders tijdens de werkzaamheden in bedrijf houden.
 - Bestaande bekabeling brandmeld/ontuiming installaties indien mogelijk hergebruiken.
 - Luidsprekers t.b.v. ontuiming installatie demonteren en later weer herplaatsen in het nieuwe plafond / geschilderde wand.
 - Luidsprekers t.b.v. ontuiming installatie ten indicatie aangegeven op de tekening, (geen revisie gegevens zijn ontvangen).
 - Data-wcd wifi is ten behoeve van de draadloze dataverbindingen van de satellietbalies.

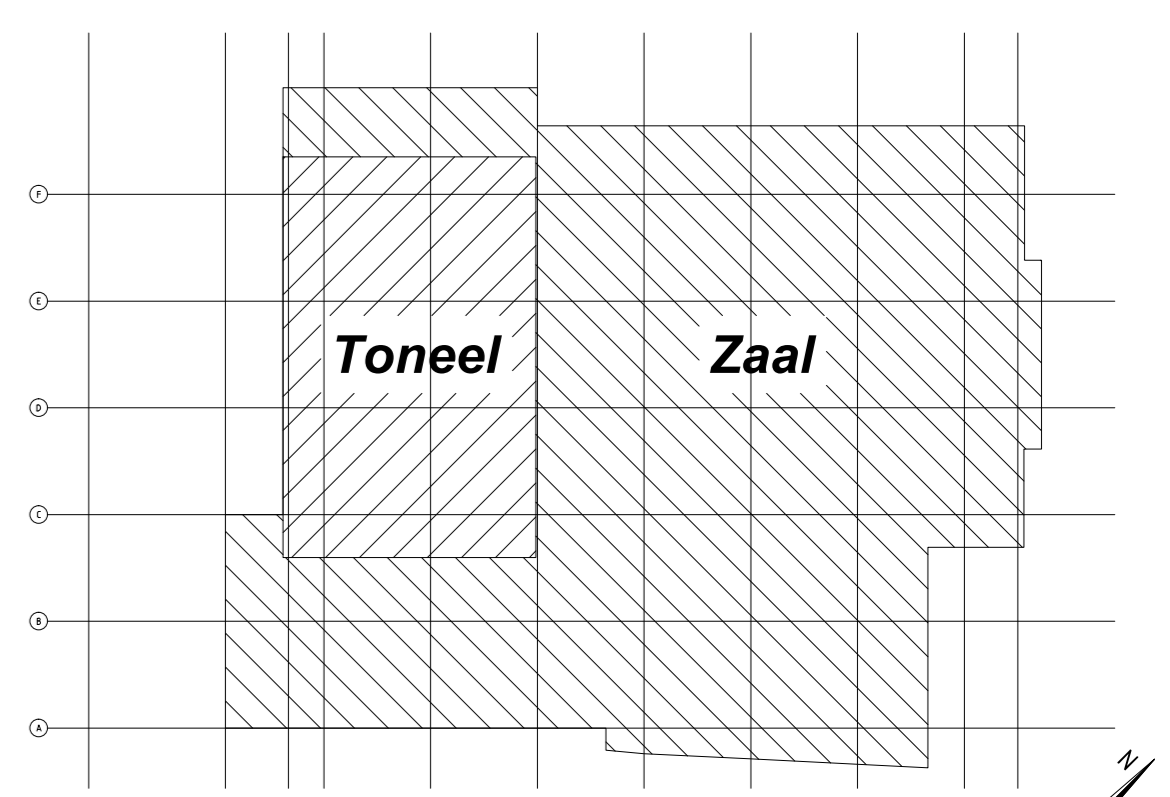

BESTEK

| | | | | |
|--|--------|--|-------|-------|
| C | 200410 | Wijziging n.v.v. uitbreiding architect | DD | NvdD |
| B | 310310 | Wijziging n.v.v. uitbreiding architect | DD | NvdD |
| A | 150310 | Wijziging n.v.v. uitbreiding architect | DD | NvdD |
| WZ: | Datum: | Omschrijving: | Get.: | Get.: |
| STEGMAN Installatietechniek Fruitweg 232 2525 KJ Den Haag Tel.:070 445 55 55 Fax:070 445 55 44 | | ONTWERP TEKENING | | |
| Werk: Schouwburg Schouwburgplein 25 Rotterdam | | Schaal: 1:100 Get.: SP Formaat: A0 Sec.: JH Datum: 23-02-2010 Projectnr.: 091432J Tek.nr.: 302 | | |