


5e Verdieping

- RENVOOI:
- Asp data/telefonie boven plafond, theaterbelichting
 - Asp data boven plafond, video
 - Asp data boven plafond, audio
 - Data aansluiting wifi
 - Asp data boven plafond, Mediazuiel
 - Asp data, ontuiming
 - Asp data, overval alarmering

- ASP 1V EN 2V DATA'S BOVEN PLAFOND

- OPMERKING:
- Rookmelders in de entreehal, garderobes, verkeersruimte garderobes en educatieruimte demonteren en later weer herplaatsen op het nieuwe plafond.
 - Handmelders tijdens de werkzaamheden in bedrijf houden.
 - Bestaande bekabeling brandmeldinstallatie demonteren en afvoeren. Nieuwe bekabeling zoveel in de bestaande leidingwegen plaatsen.
 - Luidsprekers demonteren en later weer herplaatsen in het nieuwe plafond geschilderde wand.
 - Luidsprekers ter indicatie aangegeven op de tekening aangezien hiervan geen revisie gegevens zijn ontvangen indicatie aangegeven op de tekening aangezien hiervan geen revisie gegevens zijn ontvangen is allen van toepassing zodra wij de melders naar het verlaagde plafond brengen.
 - Wel een lijst met aantallen, type luidspreker, ruimtenummering enz. is ontvangen.
 - Data-wcd wifi is ten behoeve van de draadloze dataverbindingen van de satellietbalies.
 - VP is een bouwkundige vloerpot, afmetingen nog nader te bepalen.
 - De exacte posities van de diverse wandcontactdozen, kasten en informatiepunt moeten nog nader worden bepaald.

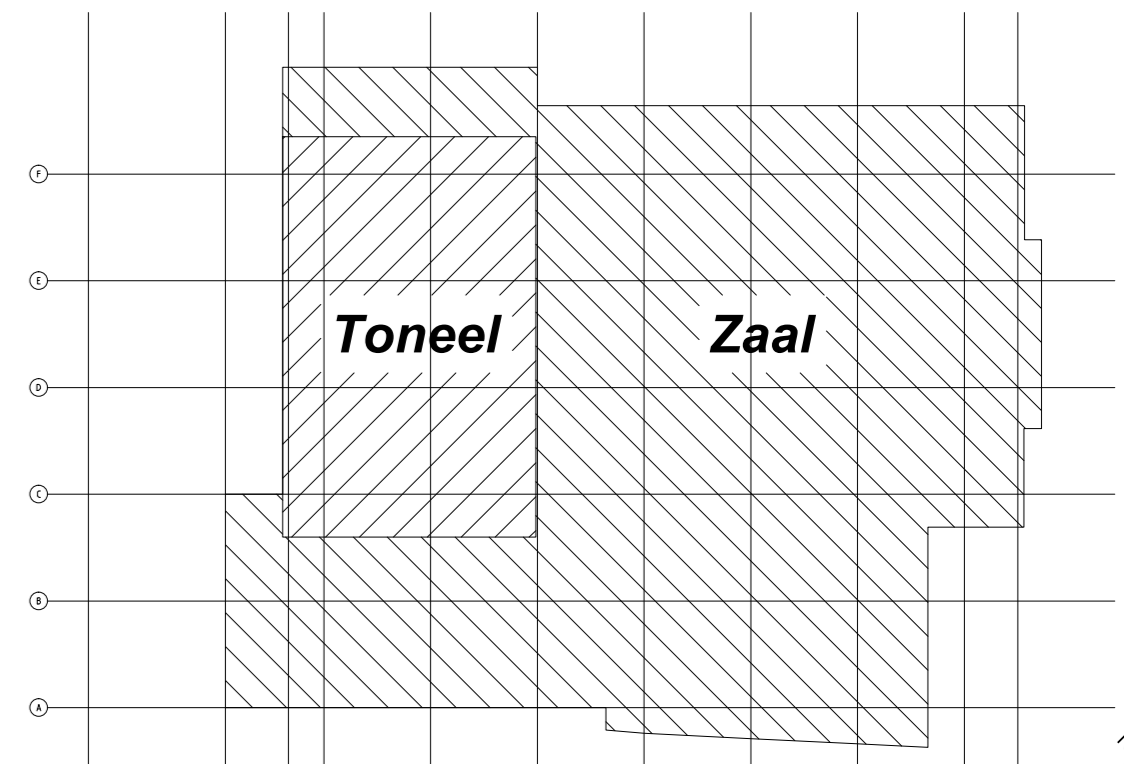

A 150310 Wijding nam uitbreiding architect		DD Nvd
Wz:	Datum: Omschrijving:	Get.: Get.:
STEEGMAN Installatietechniek		
Fruithweg 232 2525 KJ Den Haag Tel. 070 445 55 55 Fax 070 445 55 44		
Werk: Schouwburg Schouwburgplein 25 Rotterdam		ONTWERP TEKENING
Bijzonderheden: Zwakstroominstallatie 5e Verdieping		
Get.: SP	Formaat: A0	Schaal: 1:100
Sec.: JH	Datum: 23-02-2010	
Projectnr: 091432		Tek.nr.: 306

