



Algemeen

- Bestaande bebouwing
- Bestaande hoogspanningsmast
- Bestaande maaiveldhoogte in meters L.v.v. N.A.P.

Banden en verhardingen

- Opsluitband Afm. 50x200 mm
- Opsluitband Afm. 100x200 mm
- Overgangsgelijen Tussen materialen of bewerkingen
- Betonstraatstenen KF Afm. 250x250x55 mm (Ekehoogenland, kleur: grijs) (Herpositieken in nieuwe situatie)
- Betontegels Afm. 300x300x45 mm (Kalksteenverhard, kleur: grijs) (Herpositieken in nieuwe situatie)
- Opnemen betontegels Afm. 300x300x45 mm (Herpositieken in nieuwe situatie)

Groenvoorzieningen


- Natuurgras
- Haag

Overig

- Vervangen putrand en dekaf (op hoogte stellen in nieuwe situatie)
- Gasafsluiter (op hoogte stellen in nieuwe situatie)
- Opnemen afvalbak (Nieuw)
- Opnemen viaggasmast (Herpositieken in nieuwe situatie)

Sport

- Vervangen dug-out (oortom bestek)
- Vervangen voetbaldoel (oortom bestek)
- Bestaand leunhekwerk
- Verwijderen leunhekwerk Type: bus leunhekwerk
- Bestaand ballenvanger
- Verwijderen ballenvanger Hoogte: 5.00 m Voorzien van gaaswerk van ballenvanger Hoogte ca. 2.0m, lengte ca. 30m
- Verwijderen drainput Type: doorsputput (bestaande drainleidingen afkoppelen)
- Verwijderen sproeier (niet: ledigeven conform bestek)

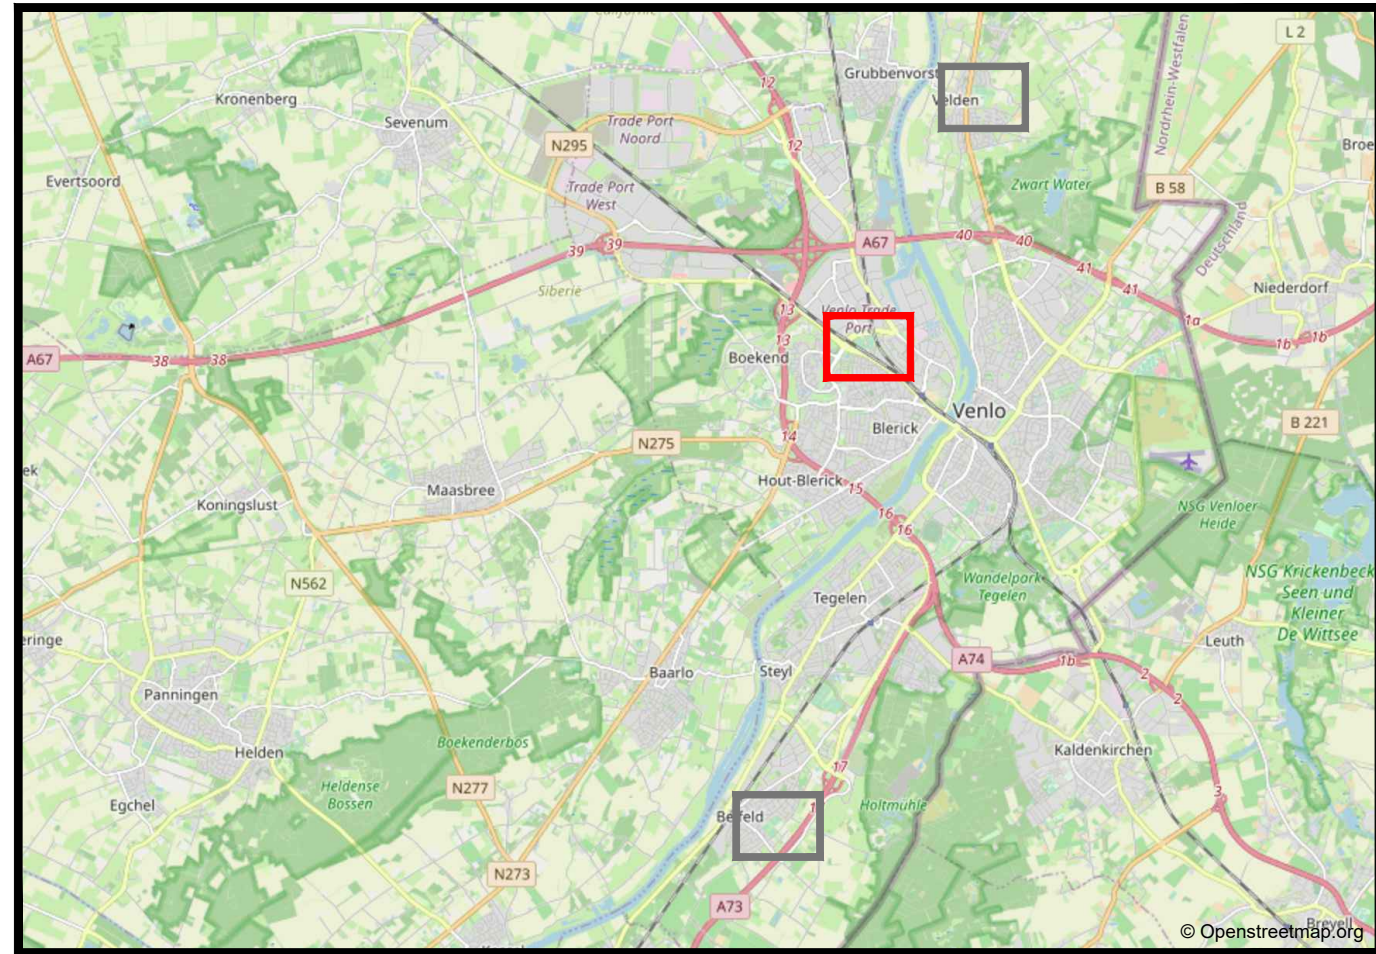

Overzicht van de situatie schaal 1:250

Algemeen

- Alle hoogtenoten in meters L.v.v. N.A.P.
- Alle maten in meters en materialen in mm, tenzij anders aangegeven
- De ligging van de kabels en leidingen is indicatief. Exacte locatie bepalen d.m.v. proefkuilen
- De ligging van de huisaansluitingen is indicatief. Exacte locatie in het werk te bepalen

A	Wijz.	Datum	Omschrijving	Get.	Gec.	Akk.
Opdrachtgever:				Tekeningnummer: B101-D		
Gemeente Venlo				Papierformaat:	Schaal:	
				A0	1:200	
Project:				Getekend:	29-08-2022	
Realisatie kunstgrasvelden te Venlo				Gecorrigeerd:	29-08-2022	
				H. Beugmans		
				Akkoord:	29-08-2022	
				R. Bulte b.a. J. v.d. Ven		
Omschrijving:				Projectnummer:	Besteknummer:	
Bestektekening				22NW02702	22NW02702BE	
Opbrekwerkzaamheden RKSv Blerick				Status:	DEFINITIEF	