

Algemeen

- Bestaande bebouwing**
- Bestaande maaiveldhoogte**
In meters t.o.v. N.A.P.

Banden en verhardingen


- Opsluitband**
Afm. 100/200 mm
- Overgangslijn**
Tussen materialen of bewerkingen
- Betontegels**
Afm. 400 x 600 x 50 mm
(Bakverband, kleur: grijs)
- Opnamen betontegels**
Afm. 300/300/40 mm, kleur: grijs
Alweer
- Puinverharding**

Groenvoorzieningen

- Natuurgras**
- Bestaande boom**
(locatie conform BGT d.d. 27-06-2022)
- Bestaande boom**
(locatie conform inmeting d.d. 18-07-2022)
- Verwijderen boom**
(locatie conform inmeting d.d. 18-07-2022)

Sport

- Vervangen dug-out**
(conform beslek)
- Vervangen voetbaldoel**
(conform beslek)
- Bestaand leunhekwerk**
- Verwijderen leunhekwerk**
Type: leunhekwerk
- Bestaand ballenvanger**
Type: conform beslek
- Verwijderen ballenvanger**
Type: conform beslek
- Verplaatsen poort**
Type: enkele poort
- Verwijderen poort**
Type: dubbele poort

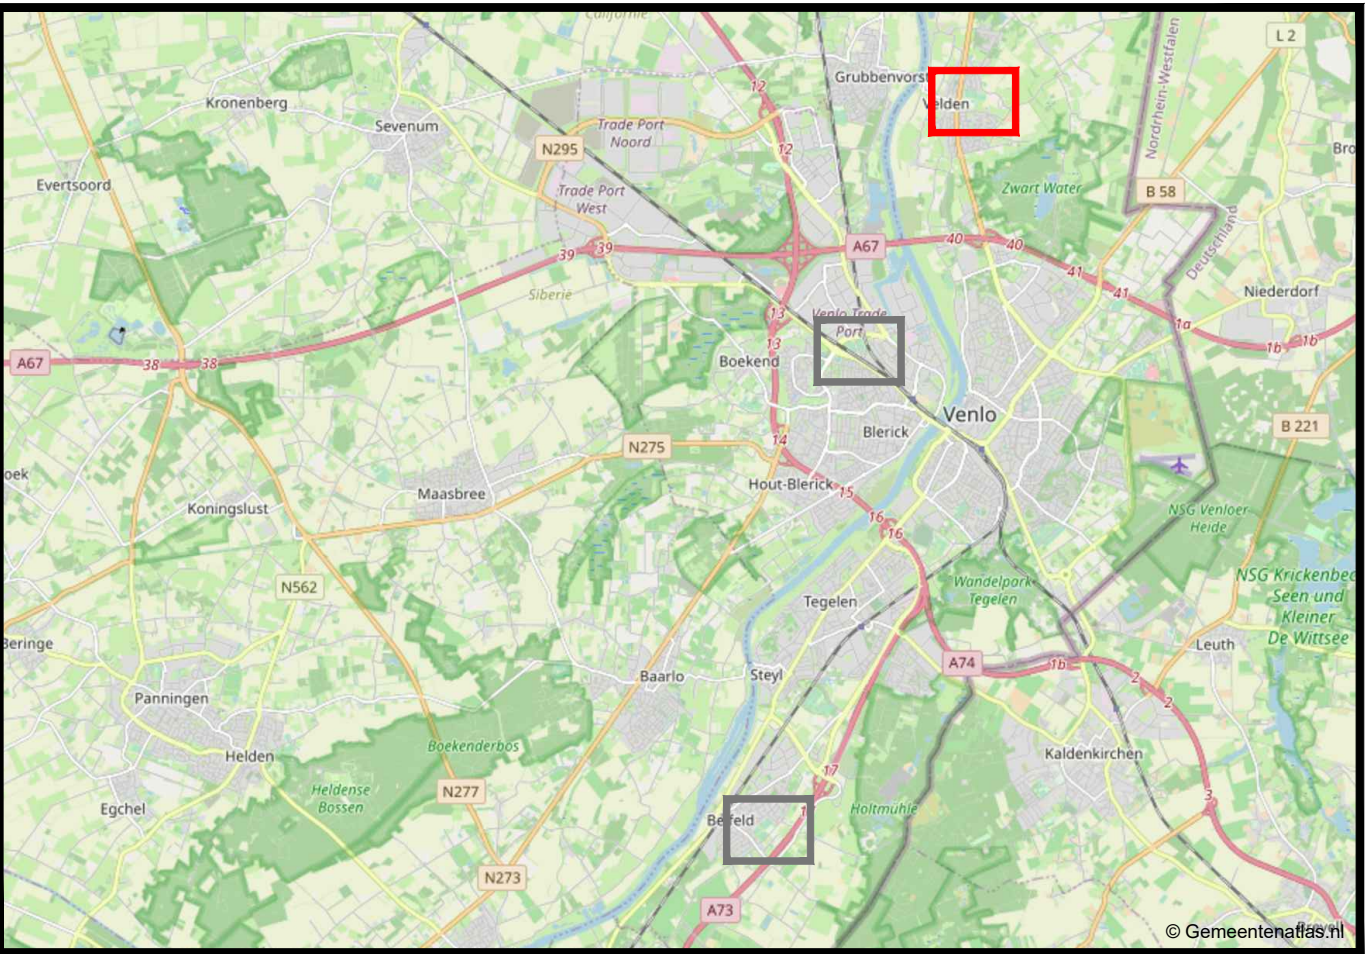

Overzicht van de situatie
schaal 1:200

Algemeen

- Alle hoogtenoten in meters t.o.v. N.A.P.
- Alle maten in meters en materialen in mm, tenzij anders opgeven
- De ligging van de kabels en leidingen is indicatief. Exacte locatie bepalen d.m.v. proefteekenen.
- De ligging van de huisaansluitingen is indicatief. Exacte locatie in het werk te bepalen.

A	Wijz.	Datum	Omschrijving	Get.	Gec.	Akk.
Opdrachtgever:			Tekeningnummer:			
Gemeente Venlo			B201-D			
Project:			Papierformaat:			
Realisatie kunstgrasvelden te Venlo			A0			
Getekend:			29-08-2022			
Gecorrigeerd:			29-08-2022			
Akteur:			29-08-2022			
R. Bulte b.a. J. v.d. Ven			29-08-2022			
Omschrijving:			Besteknummer:			
Bestektekening			22NW02702			
Opbrekwerkzaamheden SV Velden			DEFINITIEF			
Newæ			Amsterdam: 1033 SE, Amsterdam			
Adviseurs & leveranciers voor de buitenruimte			Breda: 4033 AK, Breda			
			Venlo: 3405 SE, Venlo			
			Vierhouten: 3405 SE, Vierhouten			
			Vierhouten: 3405 SE, Vierhouten			

