



Algemeen

- Bestaande bebouwing
- Bestaande maaiveldhoogte in meters t.o.v. N.A.P.

Banden en verhardingen

- Opsluitband Aln. 60x200 mm
- Overgangslijn Tussen materialen of bevestigingen
- Betontegels Aln. 300x500x45 mm. Hefliemverhefend, kleur: grijs. (Niet gebruiken in nieuwe situatie)
- Opnemen bestaande moolgoot van betonstrabandieren K.P. 5. steeklem, grijs. (Niet stellen in nieuwe situatie)

Groenvoorzieningen


- Natuurgras

Overig

- Vervangen putrand en deksel (op hoogte stellen in nieuwe situatie)

Sport

- Vervangen dug-out (conform bestek)
- Vervangen voetbaldoel (conform bestek)
- Bestaand leunhekwerk
- Verwijderen leunhekwerk Type: conform bestek
- Bestaande ballenvanger
- Verwijderen ballenvanger Type: conform bestek

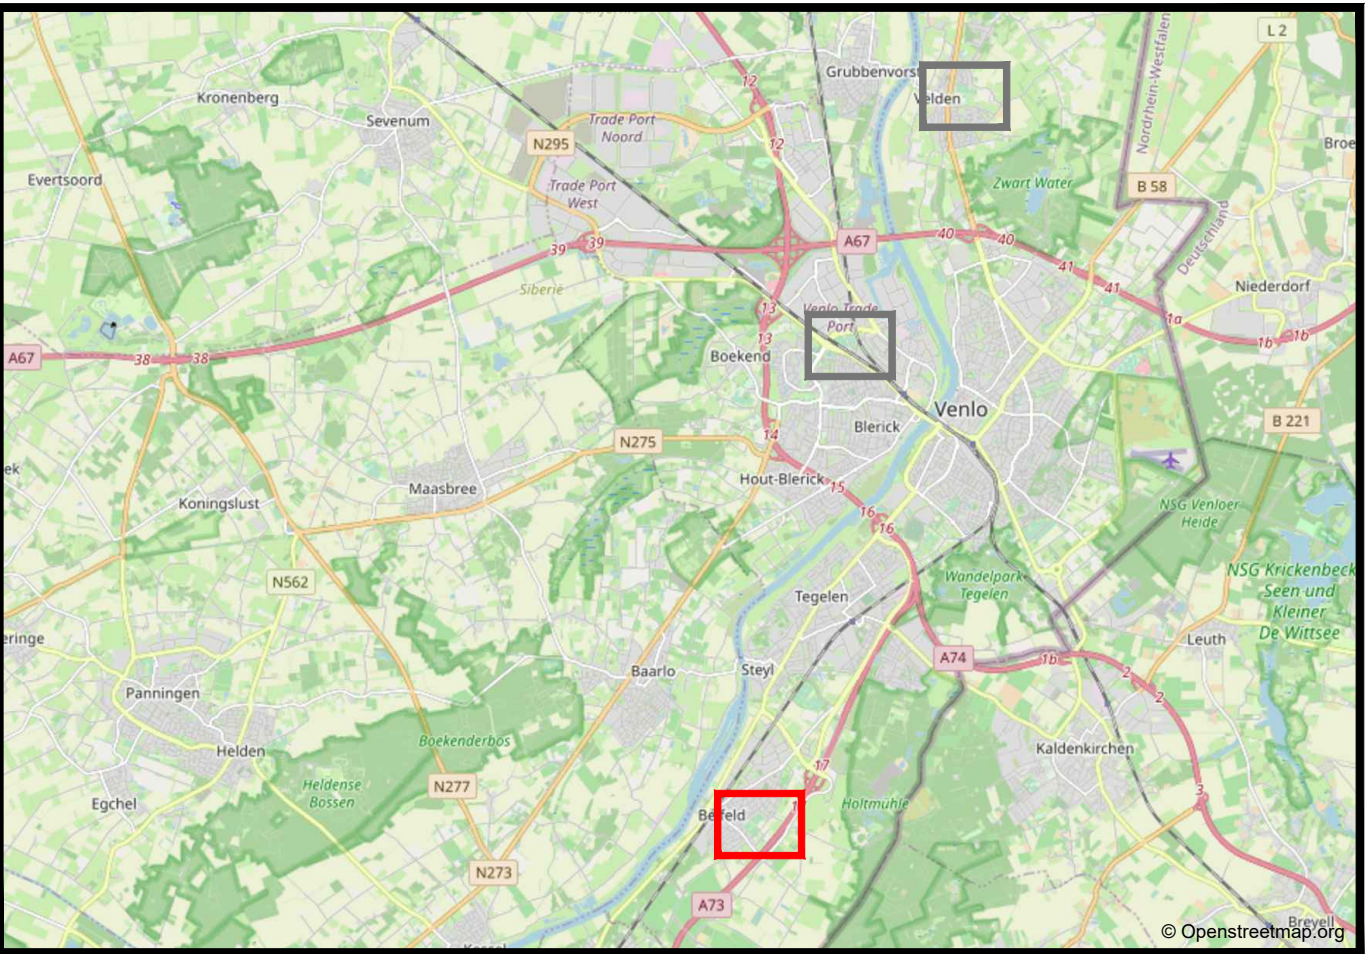

Overzicht van de situatie
schaal 1:250

- Algemeen
- Alle hoogtenoten in meters t.o.v. N.A.P.
 - Alle maten in meters en materialen in mm, tenzij anders aangegeven
 - De ligging van de kabels en leidingen is indicatief. Exacte locatie bepalen d.m.v. proefkuilen.
 - De ligging van de huisaansluitingen is indicatief. Exacte locatie in het werk te bepalen.

A	Wijz.	Datum	Omschrijving	Get.	Gez.	Akk.
Opdrachtgever: Gemeente Venlo						
Project: Realisatie kunstgrasvelden te Venlo						
Bestektekening: Opbrekwerkzaamheden SC Irene						
Schaal: 1:200						
Tekeningnummer: B301-D						
Papierformaat: A0						
Project: Realisatie kunstgrasvelden te Venlo						
Getekend: M. Veltkamp						
Gecontroleerd: H. Bergmans						
Akteur: R. Bulte b.a. J. v.d. Ven						
Projectnummer: 22NW02702						
Besteknummer: 22NW02702BE-01						
Status: DEFINITIEF						
Nieuwæ						
Adviseurs & ingenieurs voor de buitenruimte						
Amsterdam: Amstelweg 103 1033 SE Amsterdam						
Breda: Breda: Stationsweg 4033 AV Breda						
Venlo: Post en Vrijheid 4033 AV Venlo						
Rotterdam: Rotterdam: Stationsweg 4033 AV Rotterdam						
Utrecht: Utrecht: Stationsweg 4033 AV Utrecht						

