
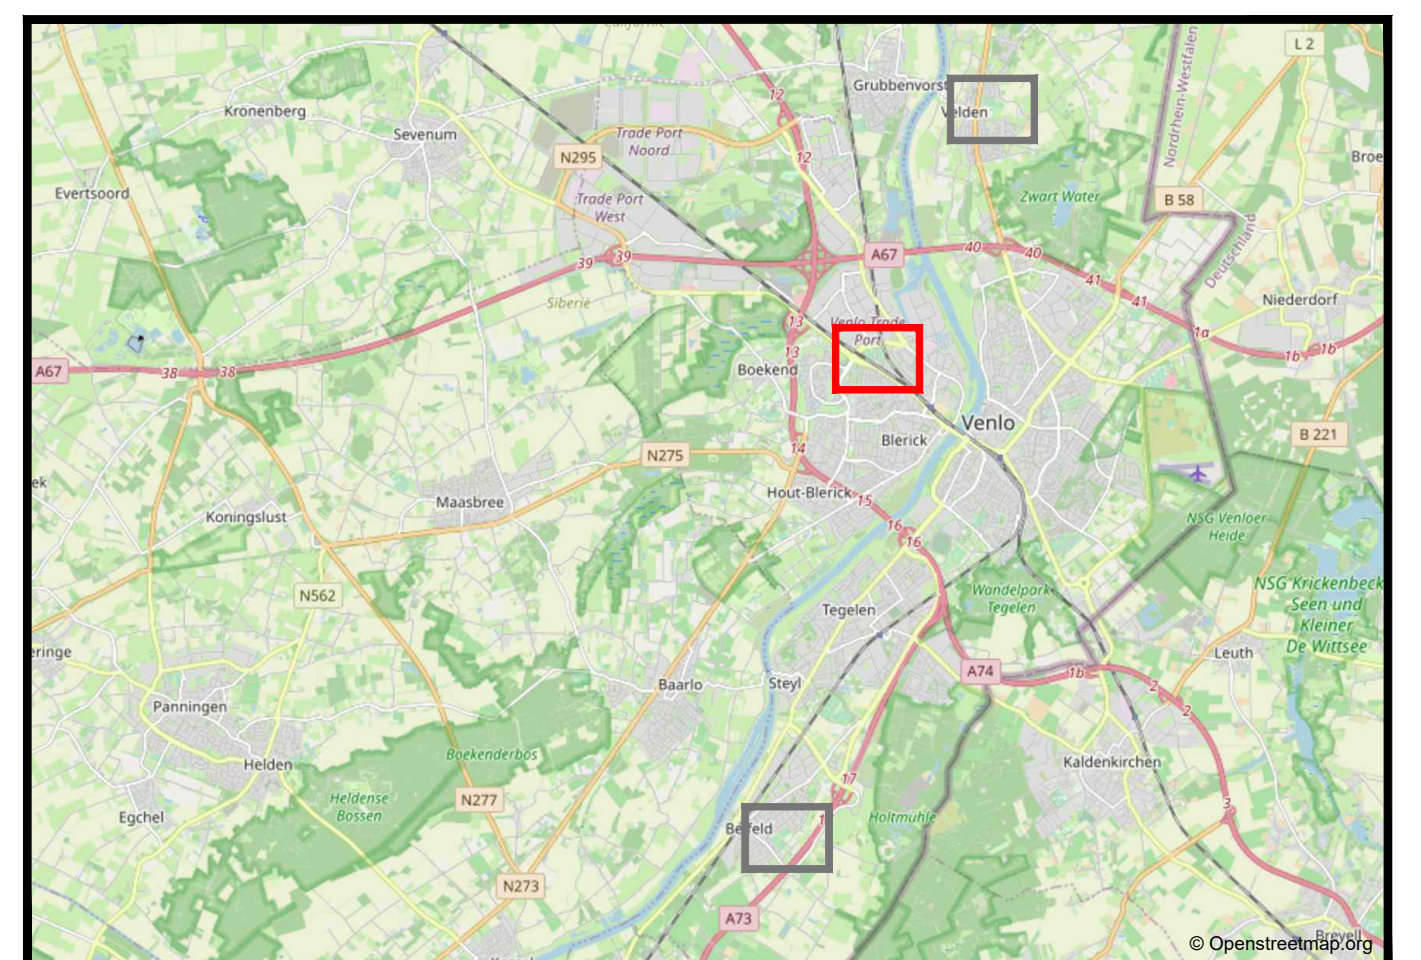
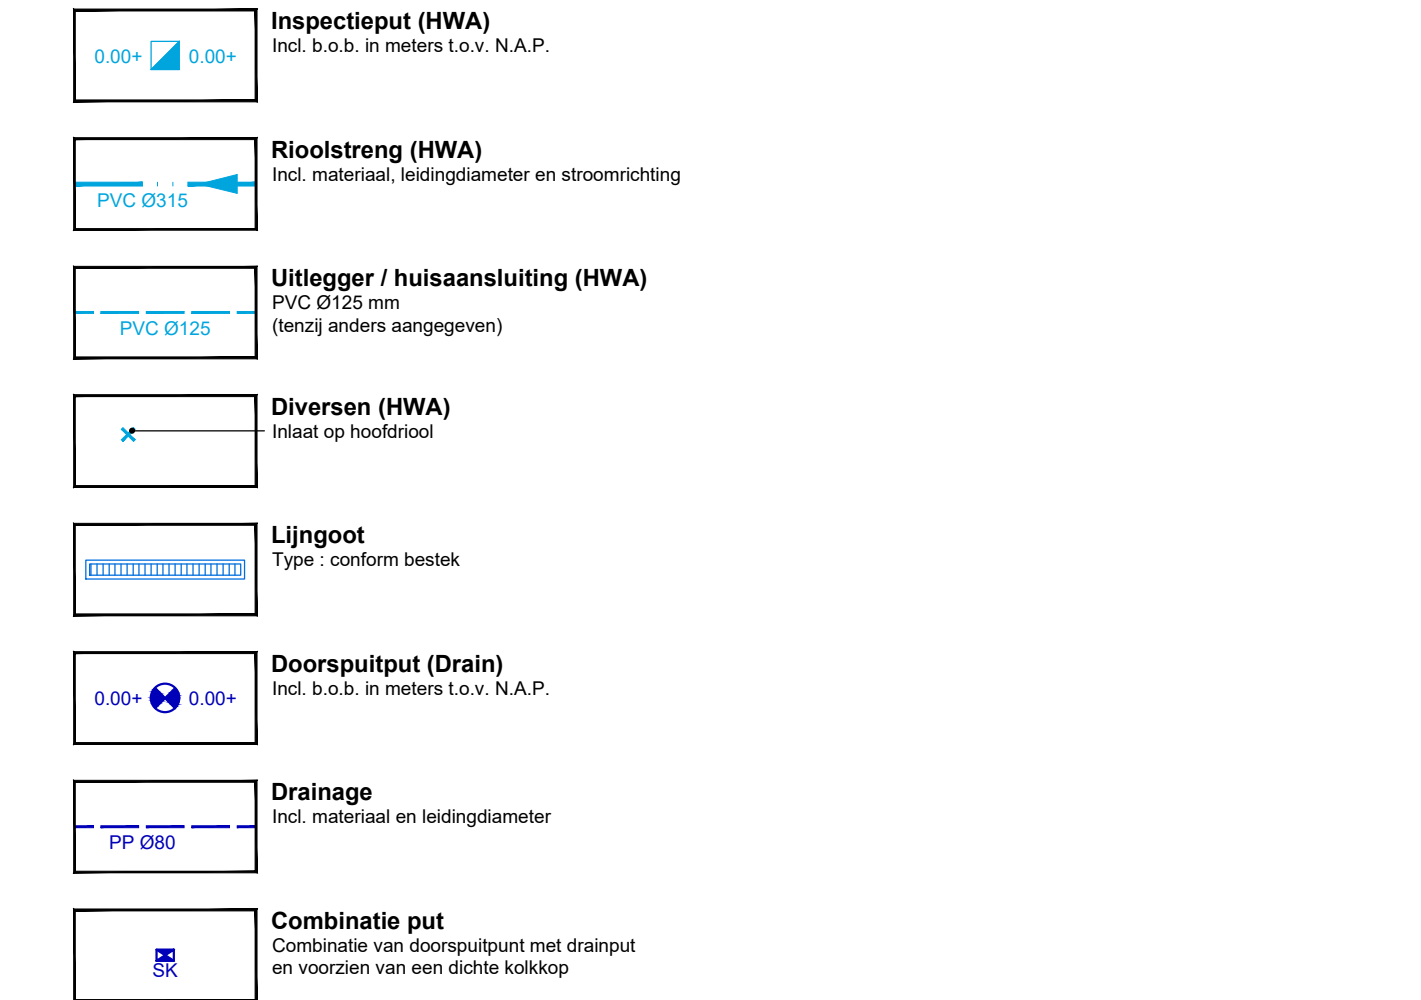


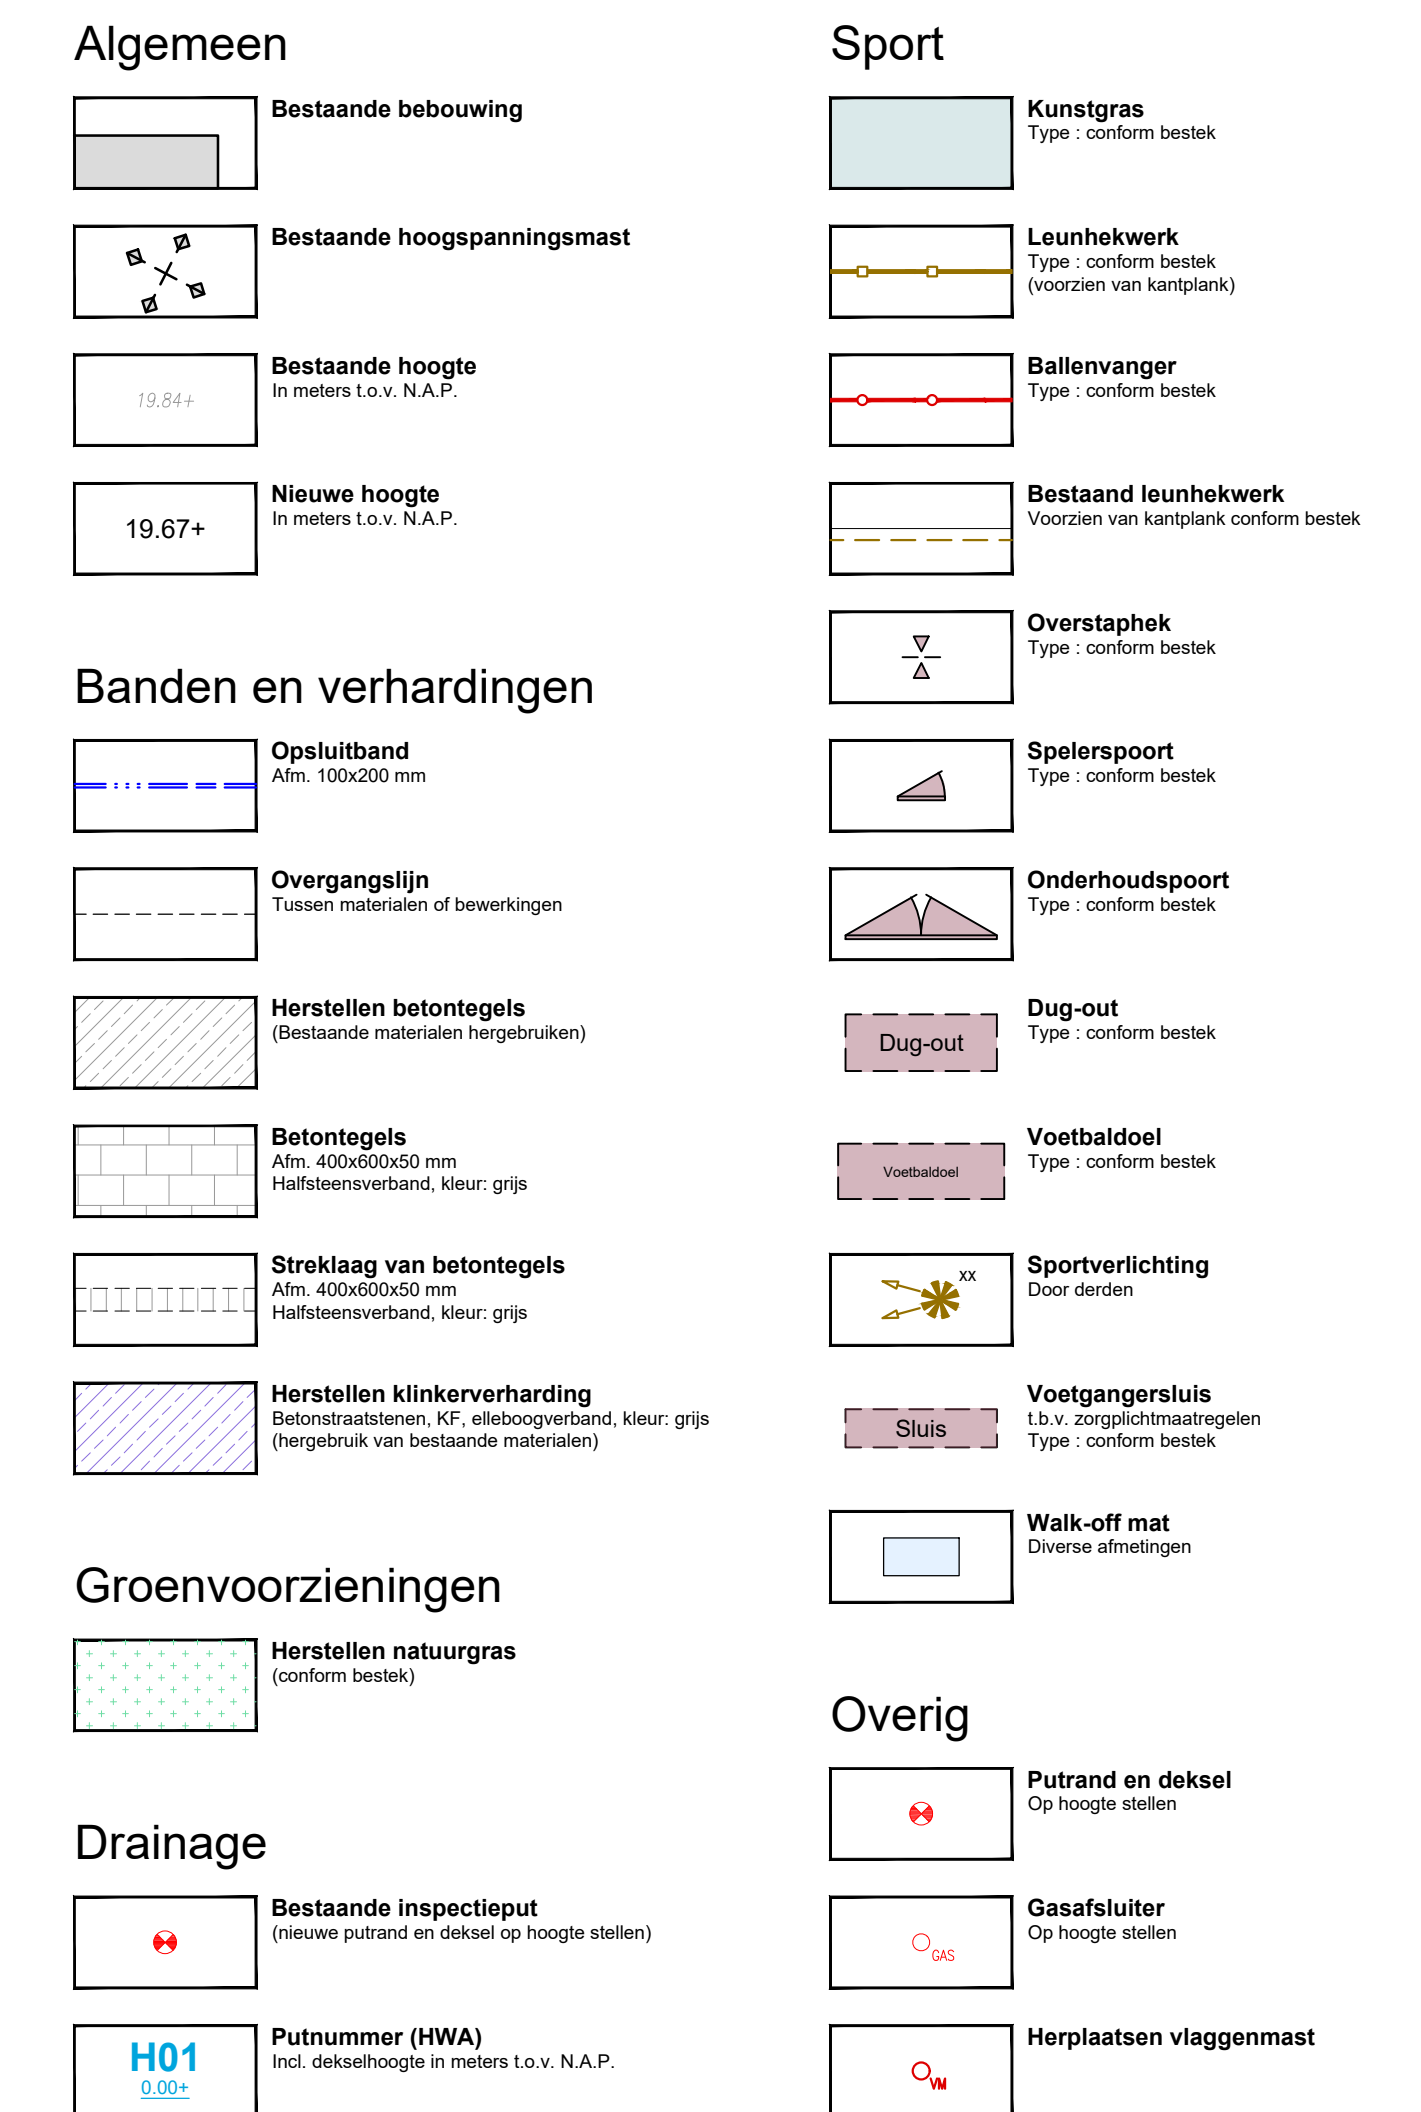

Overzicht van de situatie

schied n.v.t.

Algemeen

- Alle hoogtematen in meters i.o.v. N.A.P.
- Alle maten in meters en maten in mm, tenzij anders aangegeven
- De ligging van de kabels en leidingen is indicatief. Exacte locatie bepalen d.m.v. proefleaven.
- De ligging van de huiskansleidingen is indicatief. Exacte locatie in het werk te bepalen.

[illegible]