

Algemeen

	Bestaande bebouwing
	Bestaande hoogte In meters t.o.v. N.A.P.
	Nieuwe hoogte In meters t.o.v. N.A.P.

Sport

	Kunstgras Type : conform bestek
	Leunhekwerk Type : conform bestek
	Ballenvanger Type : conform bestek
	Herplaatsen poort Type : nadere omschrijving
	Onderhoudspoort Type : conform bestek
	Dug-out Type : conform bestek
	Voetbaldoel Type : conform bestek
	Sportverlichting Door deuren
	Voetgangersluits t.a.v. zorgplichtmaatregelen Type : conform bestek
	Sluis Type : conform bestek
	Overstaphek Type : conform bestek
	Walk-off mat Afmet. 400x200mm

Banden en verhardingen


	Opalutband Afmet. 100x200 mm
	Overgangslijn Tussen materialen of bewerkingen
	Betonstraatstenen KF Afmet. 210x100x60 mm Keperverband, kleur: grijs
	Betontegels Afmet. 300x300x40 mm Hofbaanverband, kleur: grijs
	Betontegels Afmet. 400x400x50 mm Hofbaanverband, kleur: grijs
	Herstraten betontegels (Bestaande materialen toegestaan) (nader omschrijving)
	Streklag van betontegels Afmet. 400x200x50 mm Hofbaanverband, kleur: grijs

Riolering

	Putrand en deksel Op hoogte stellen
	Putnummer (HWA) Incl. dekselhoogte in meters t.o.v. N.A.P.
	Inspectieput (HWA) Incl. b.o.b. in meters t.o.v. N.A.P.
	Rioolstreng (HWA) Incl. materiaal, beddingplaner en stroomrichting
	PVC 0315
	Doorsputput (Drain) Incl. b.o.b. in meters t.o.v. N.A.P.
	Drainage Incl. materiaal en beddingplaner
	Combinatie put Combinatie van doorsputput met drainput en voorzien van een dichte kolkloop

Groenvoorzieningen

	Herstellen natuurgras (conform bestek)
--	---

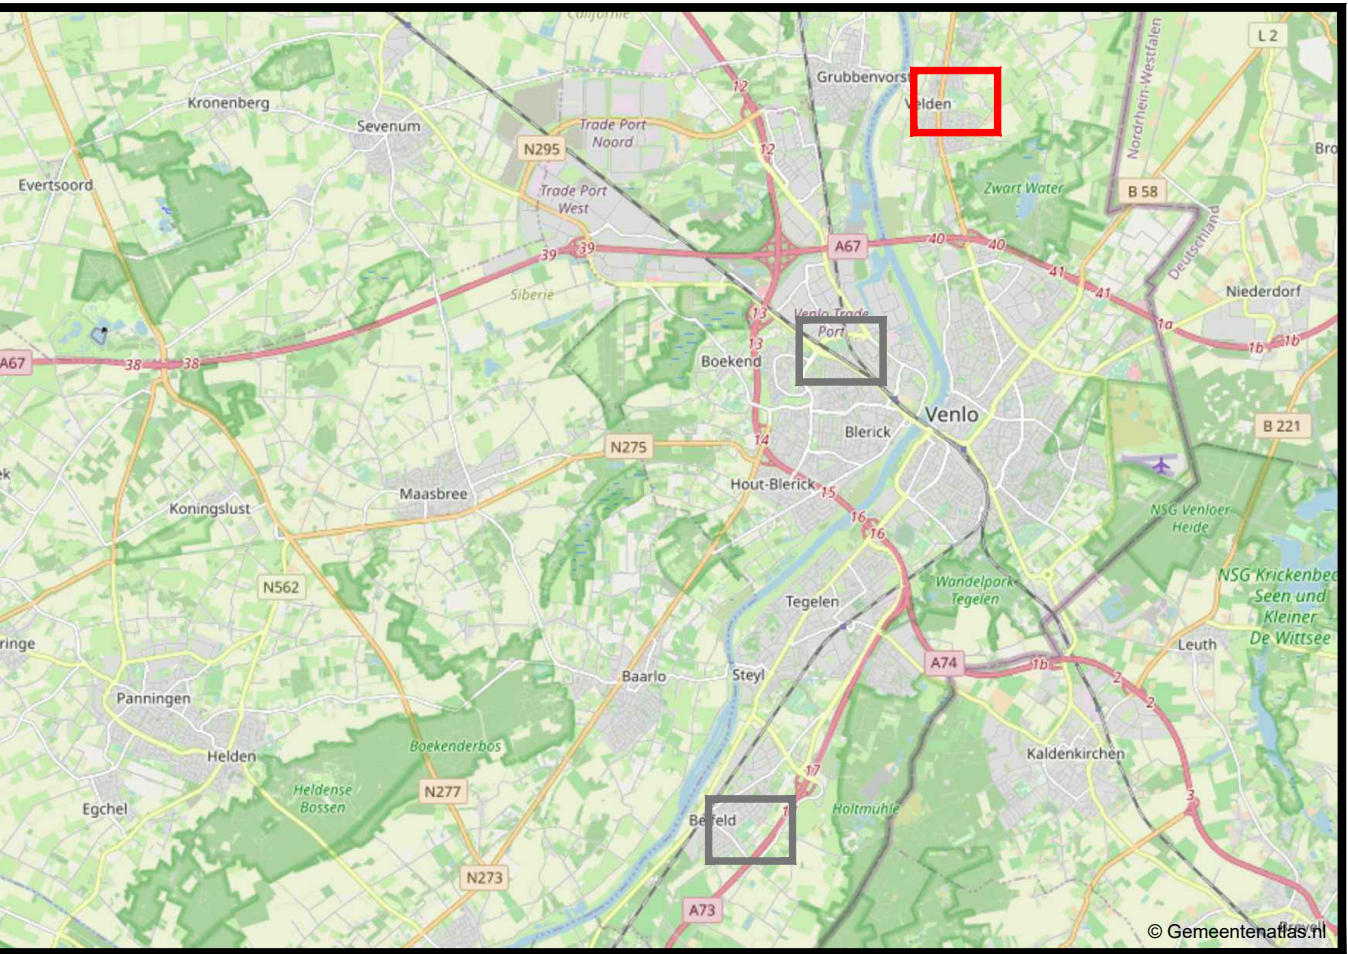

Overzicht van de situatie
schaal 1:200

Algemeen

- Alle hoogtenoten in meters t.o.v. N.A.P.
- Alle maten in meters en maten in mm, tenzij anders aangegeven
- De ligging van de kabels en leidingen is indicatief. Exacte locatie bepalen d.m.v. proefrekenen.
- De ligging van de huisaansluitingen is indicatief. Exacte locatie in het werk te bepalen.

A	Wijz.	Datum	Omschrijving	Get.	Gez.	Akk.
Opdrachtgever:			Tekeningnummer: B202-D			
Gemeente Venlo			Papijformaat: A0			
Project:			Schaal: 1:200			
Realisatie kunstgrasvelden te Venlo			Getekend: M. Veltkamp 29-08-2022			
Bestektekening			Gecontroleerd: H. Bergmans 29-08-2022			
Nieuwe situatie SV Velden			Aanvaard: R. Bulte b.a. J. v.d. Ven 29-08-2022			
Omschrijving:			Projectnummer: 22NW02702 Besteknummer: 22NW02702BE-01			
Schaal:			Definitief			

Newæ

Adviseurs & Ingenieurs voor de buitenruimte
Amsterdam: 1033 SE Amsterdam
Bilthoven: 3720 BA Bilthoven
Eindhoven: 5657 AE Eindhoven
Venlo: 5405 SE Venlo
Vierhouten: 5405 SE Vierhouten
T: +31 (0) 45 61 60 50
info@newae.nl