



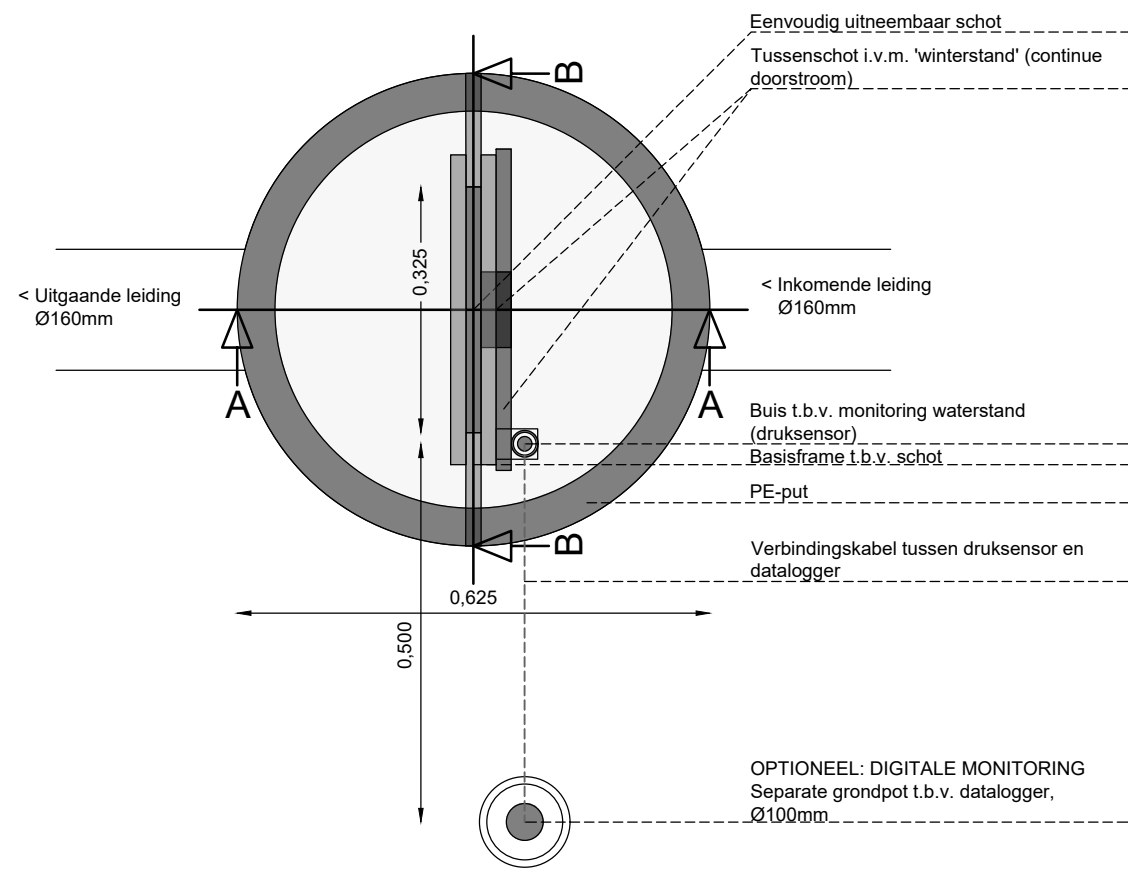


Bovenaanzicht: principe uitwerking put blauwe sportparken

Schaal 1:10

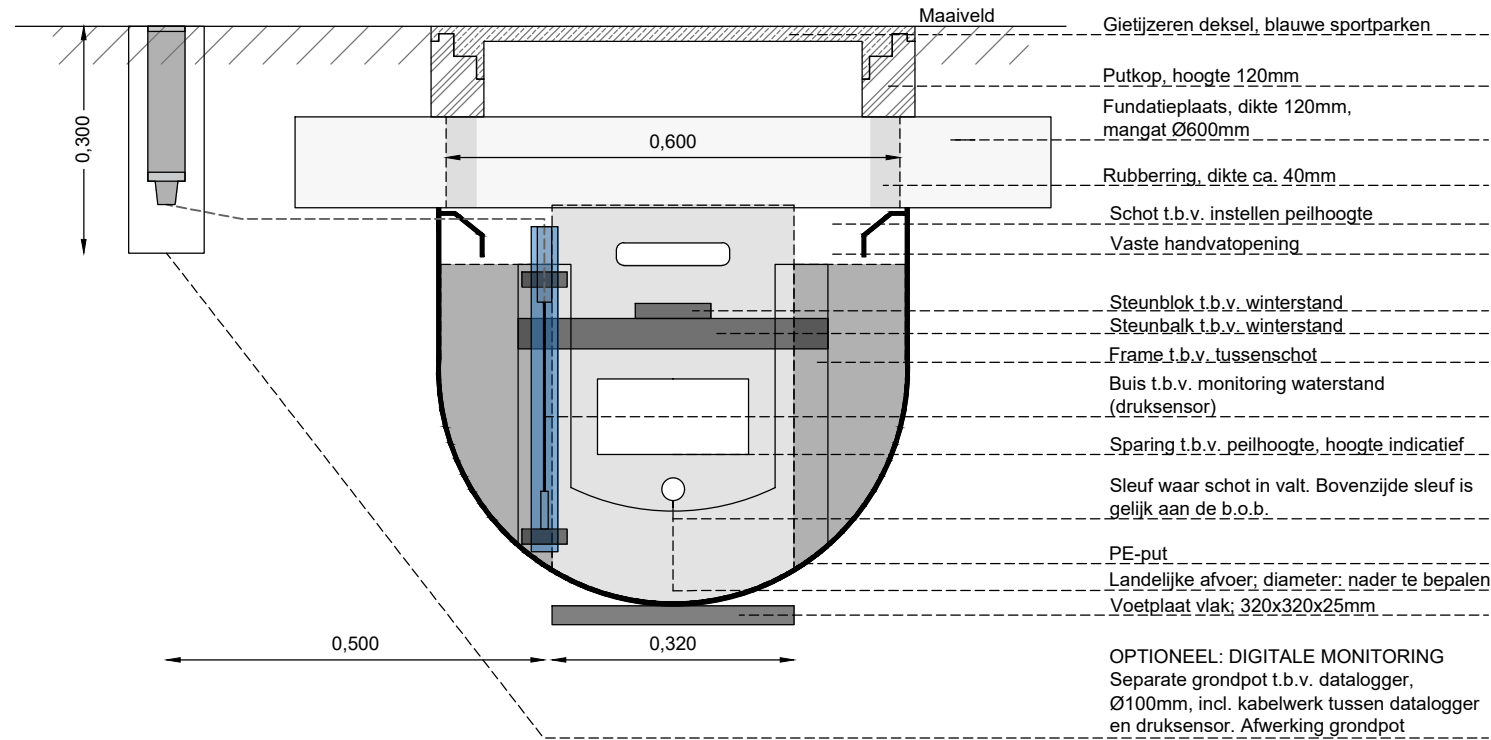


Profiel B-B: principe uitwerking put blauwe sportparken - zomerstand

Schaal 1:10

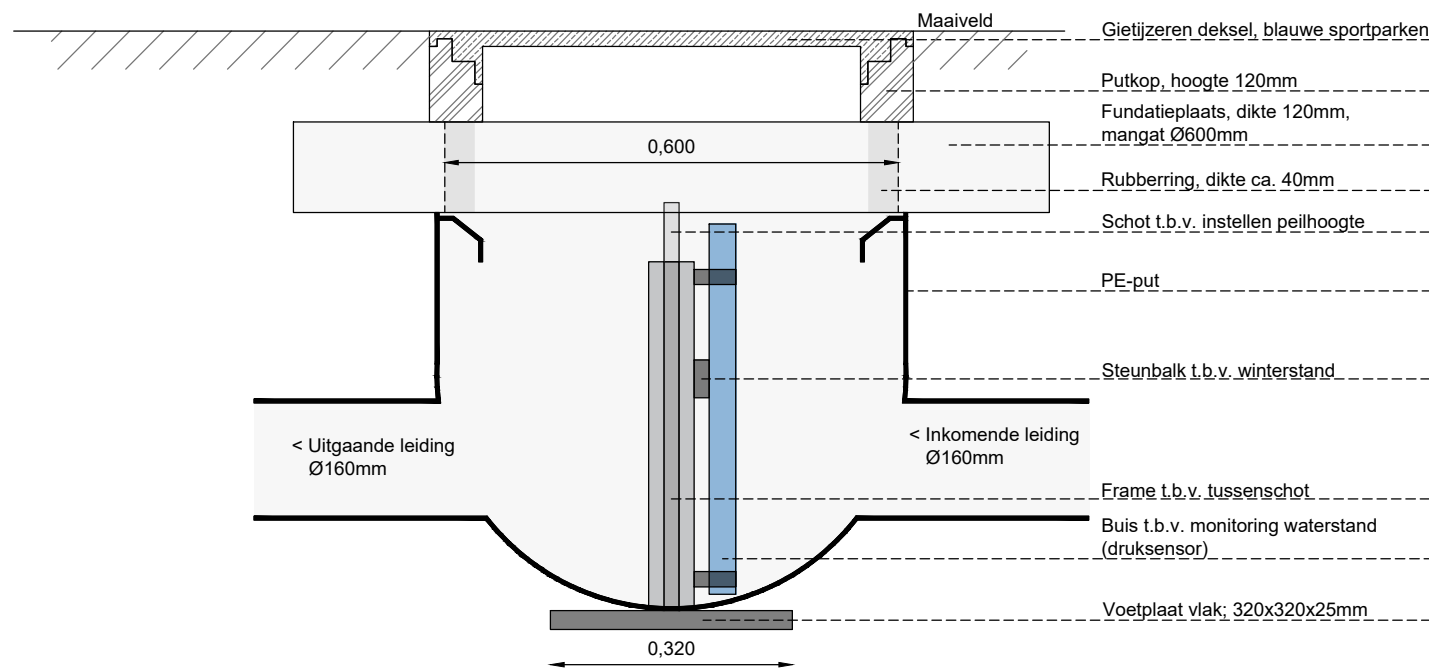

Profiel A-A: principe uitwerking put blauwe sportparken

Schaal 1:10

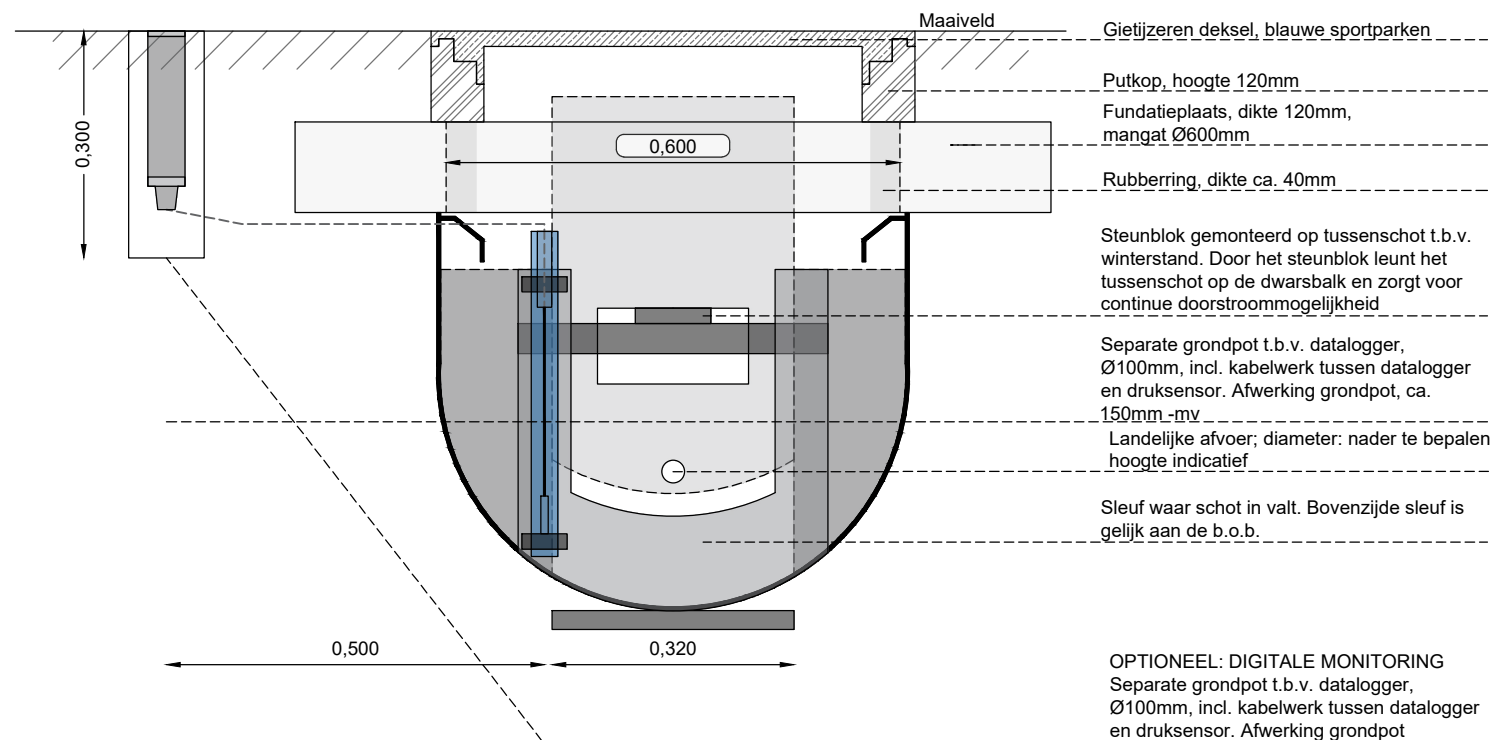

Profiel B-B: principe uitwerking put blauwe sportparken - winterstand

Schaal 1:10

Algemeen

- Alle hoogtematen in meters t.o.v. N.A.P.
- Alle maten in meters en materialen in mm, tenzij anders aangegeven
- De ligging van de kabels en leidingen is indicatief. Exacte locatie bepalen d.m.v. proefsleuven.

A		Omschrijving		Get.	Gec.	Akk.
Wijz.		Datum				
Opdrachtgever:		Tekeningnummer:				
Newae B.V.		Papierformaat:		N01-C		
Project:		A2		Schaal: 1:10		
Blaauwe sportparken		Getekend:		21-09-2021		
Peilgestuurde drainage sportvelden		R. Verdonschot		21-09-2021		
Peilgestuurde drainageput		Gecontroleerd:		21-09-2021		
Omschrijving:		Akkoord:		21-09-2021		
		Projectnummer:		Besteknummer:		
		-		-		
		Status:		TER INFO		
Amsterdam		Breda		Veghel		
Kraanspoor 50		Moskesbaan 8		Poort van Veghel 4933		
1033 SE Amsterdam		4823 AH Breda		5466 SB Veghel		
Bilthoven		Maastricht		Contactgegevens		
Rembrandtlaan 26-A		Stationsplein 8-K		T +31 (0) 85 01 86 532		
3723 BJ Bilthoven		6221 BT Maastricht		info@newae.nl		

De gegevens op deze tekening zijn indicatief. Hier kunnen geen rechten aan worden ontleend.

newae.nl