


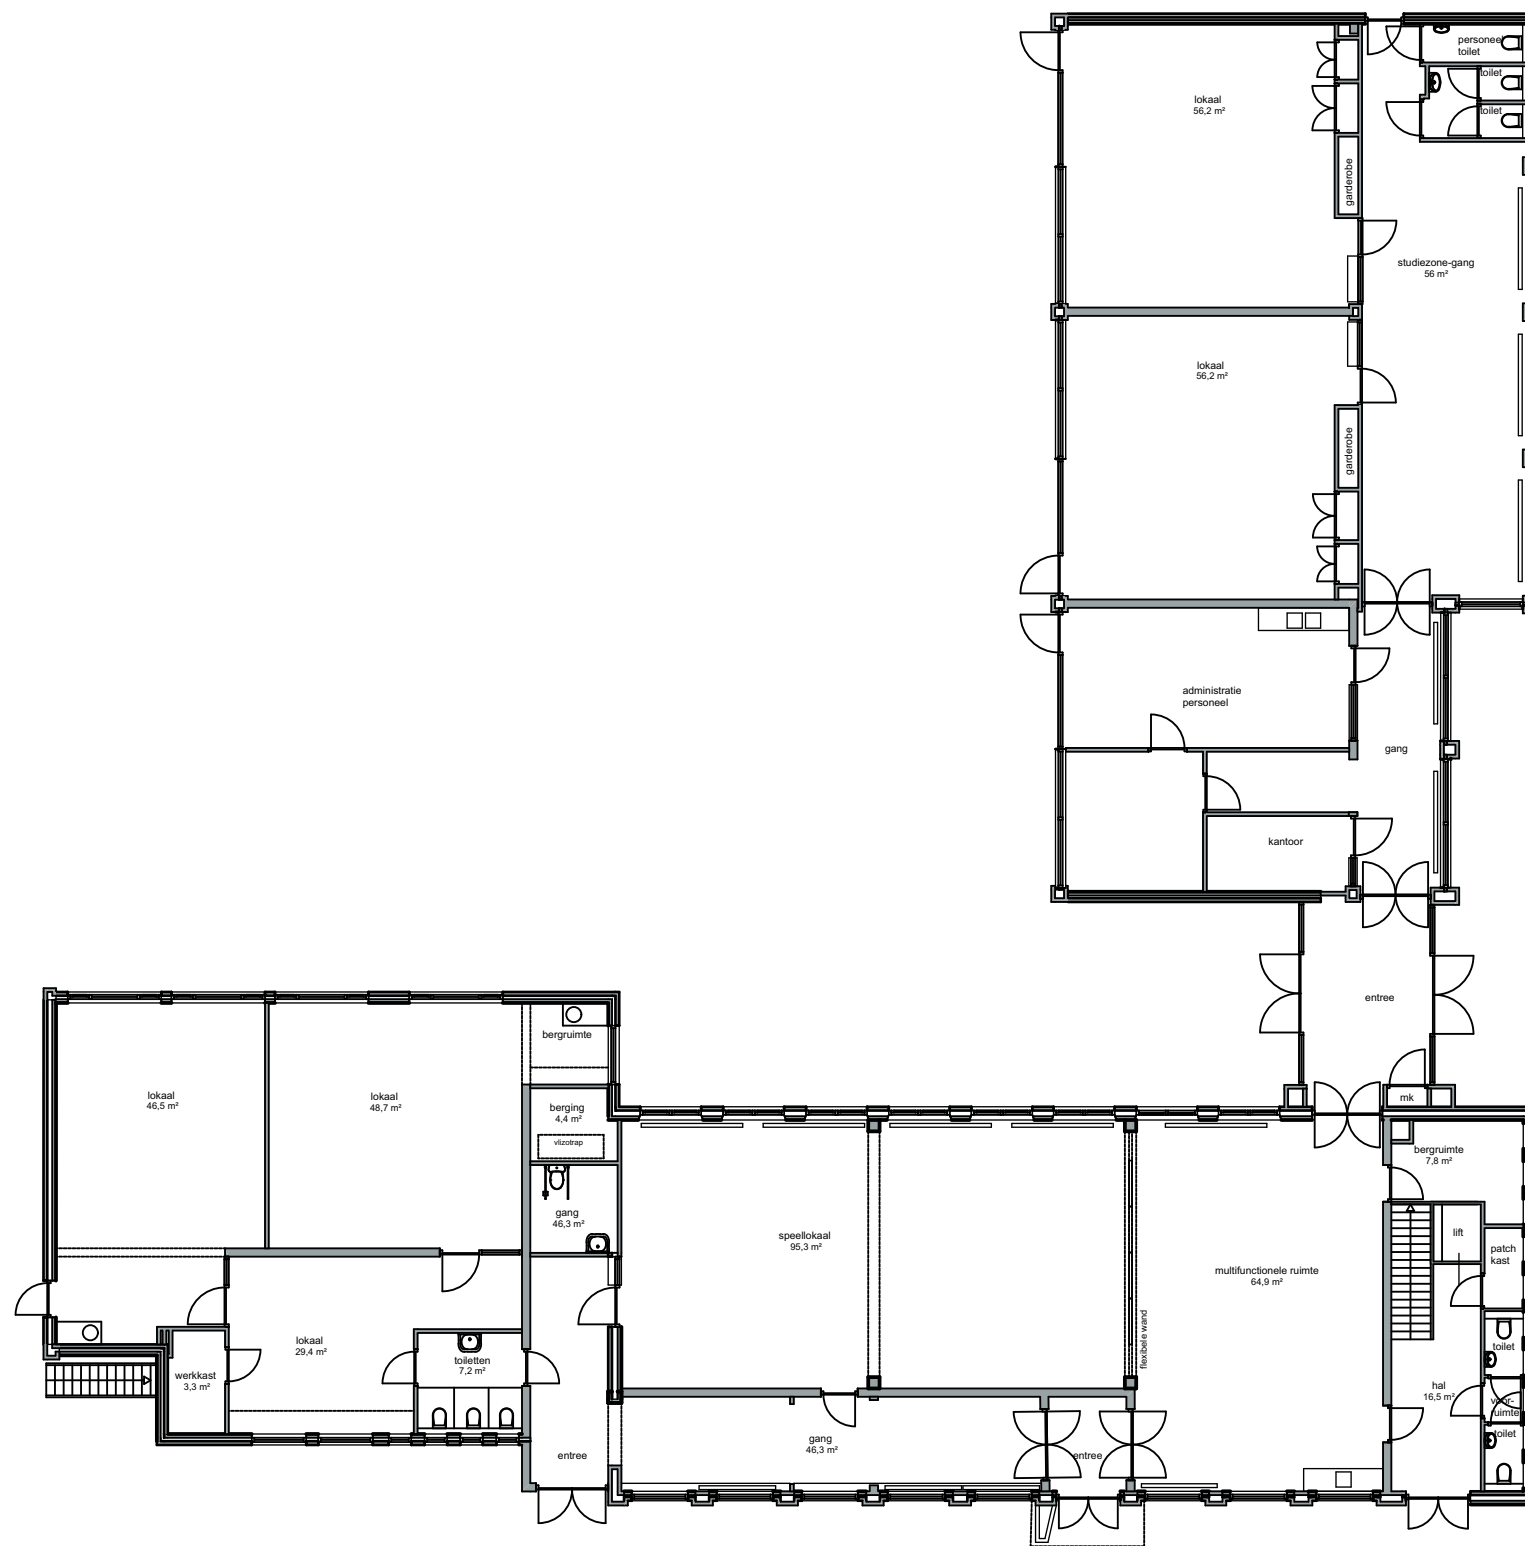

begane grond



Stichting Katholiek Onderwijs Veluwe-Vallei

SKOVV
Groenendaal 7
6715 BA EDE
Tel. (0318) 640405
I. www.SKOVV.nl
E. stafbureau@skovv.nl

Locatie: Antoniusschool
Adres: Achterdorpstraat 3 3772 CC Barneveld
Onderdeel: Plattegrond begane grond bouwkundig

Schaal:	1:200	Getekend:	
Datum:	19-11-2021	Revisie:	
Formaat:	A3	Projectnr.:	