


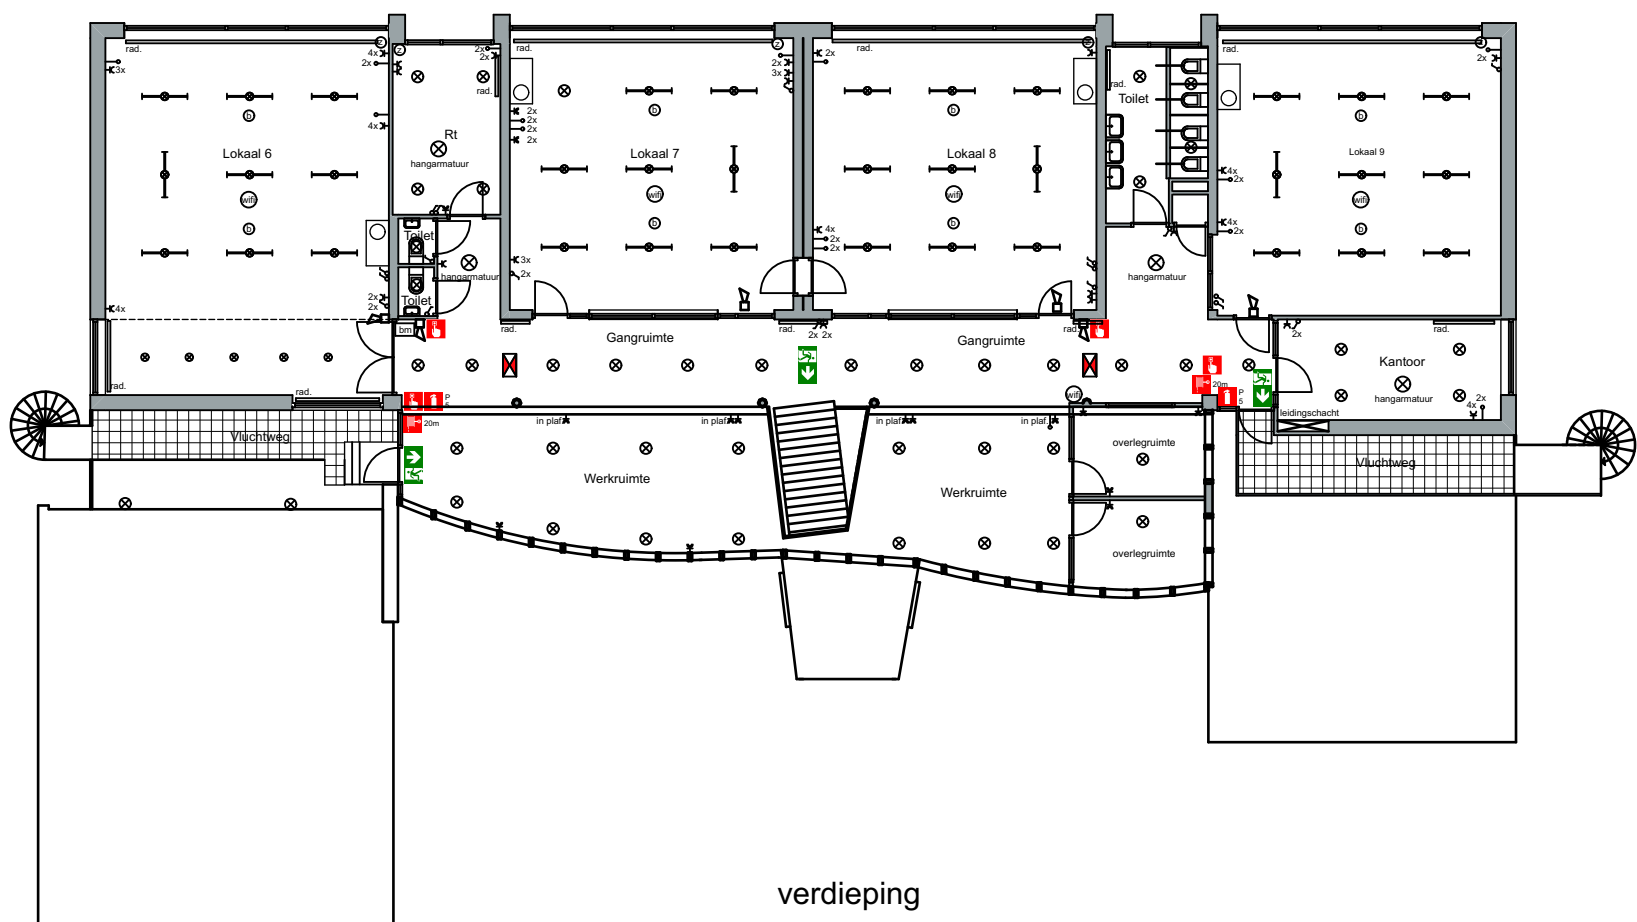

SKOVV
Groenendaal 7
6715 BA EDE
Tel. (0318) 640405
I. www.SKOVV.nl
E. stafbureau@skovv.nl

Locatie: St Josefschool
Adres: Dolderstraat 58 6706 JG Wageningen
Onderdeel: Plattegrond begane grond en verdieping met installaties

Schaal:	<u>1:200</u>	Getekend:	<u> </u>
Datum:	<u>12-11-2021</u>	Revisie:	<u> </u>
Formaat:	<u>A3</u>	Projectnr.:	<u> </u>