


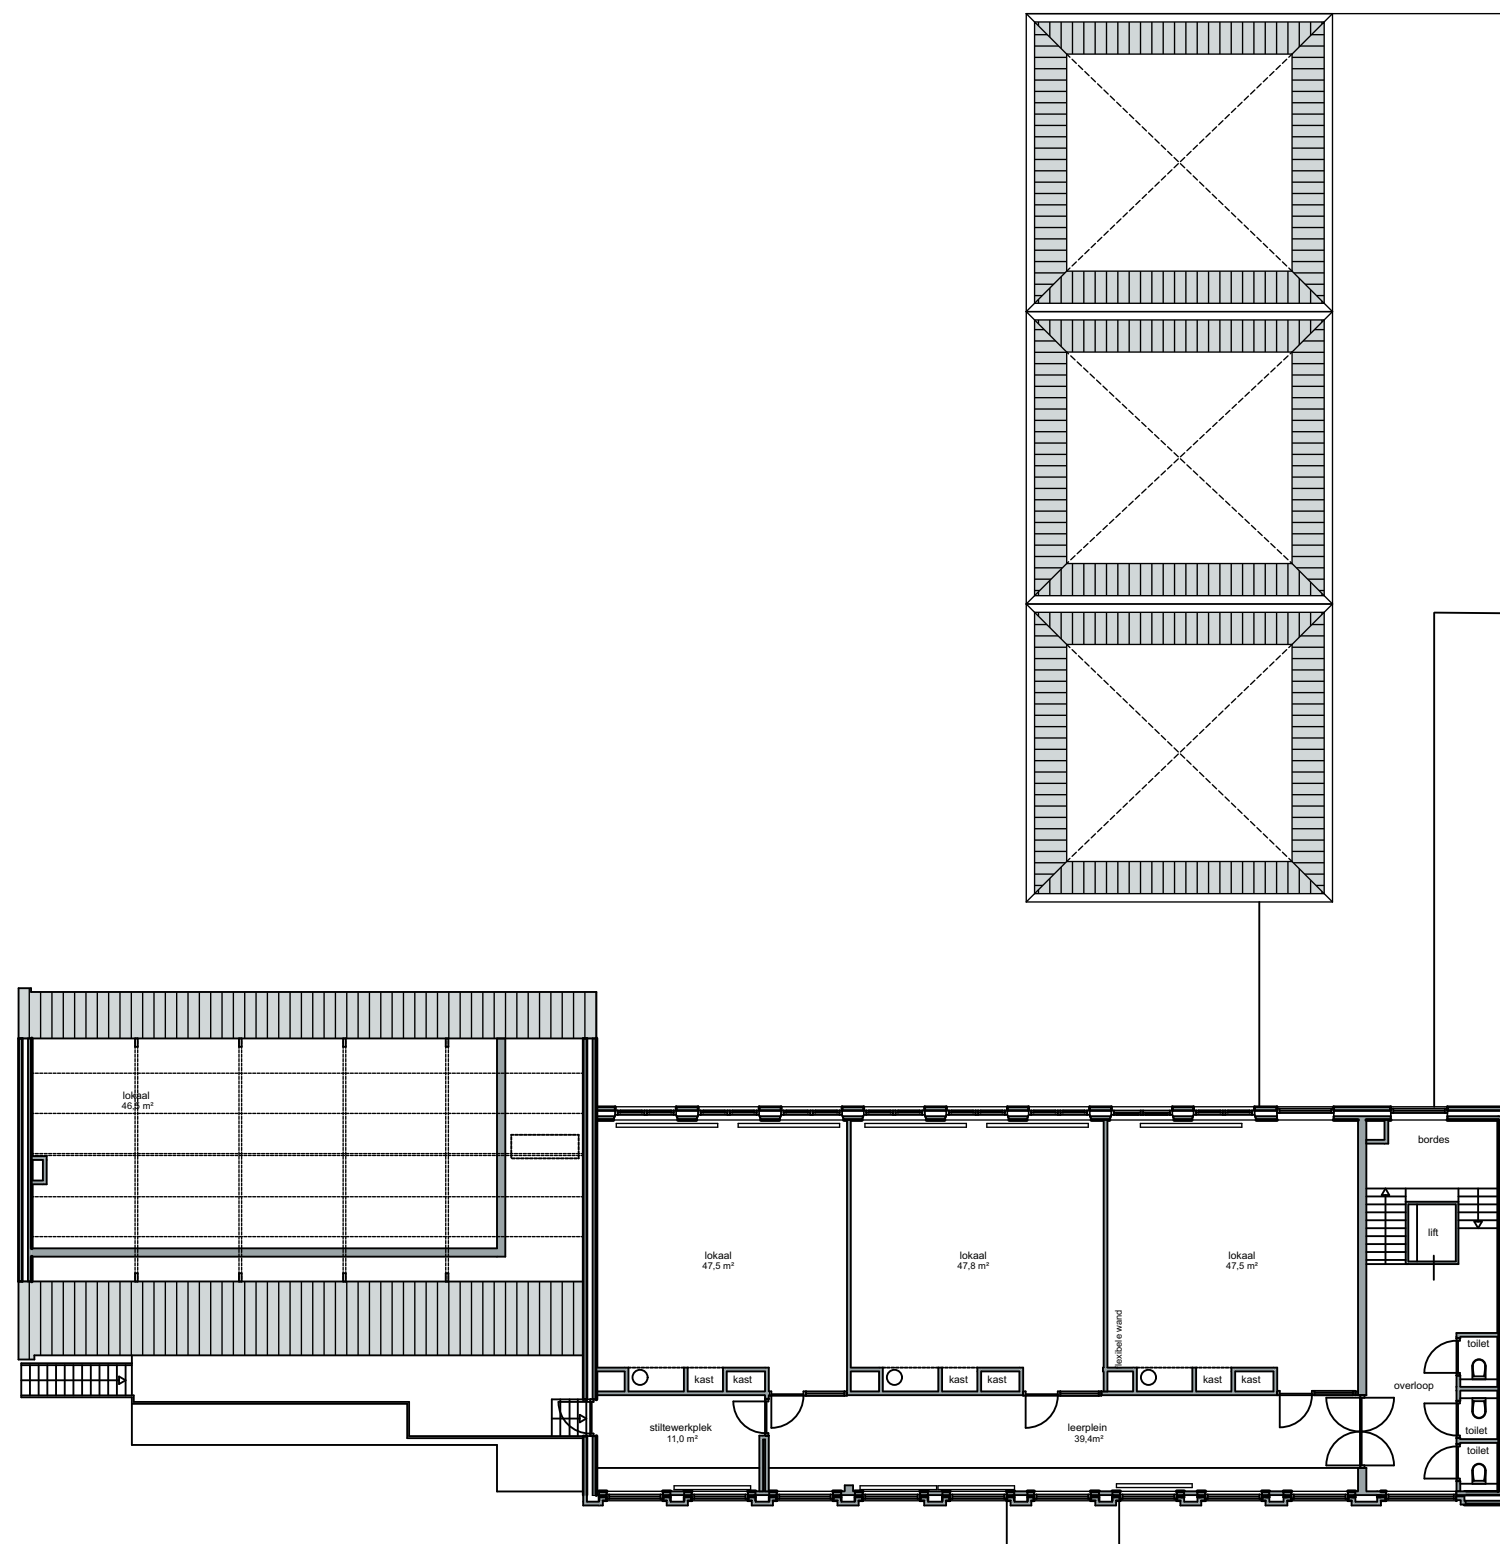

verdieping



SKOVV
Groenendaal 7
6715 BA EDE
Tel. (0318) 640405
I. www.SKOVV.nl
E. stafbureau@skovv.nl

Locatie: Antoniusschool
Adres: Achterdorpstraat 3 3772 CC Barneveld
Onderdeel: Plattegrond verdieping bouwkundig

Schaal:	<u>1:200</u>	Getekend:	<u></u>
Datum:	<u>19-11-2021</u>	Revisie:	<u></u>
Formaat:	<u>A3</u>	Projectnr.:	<u></u>