


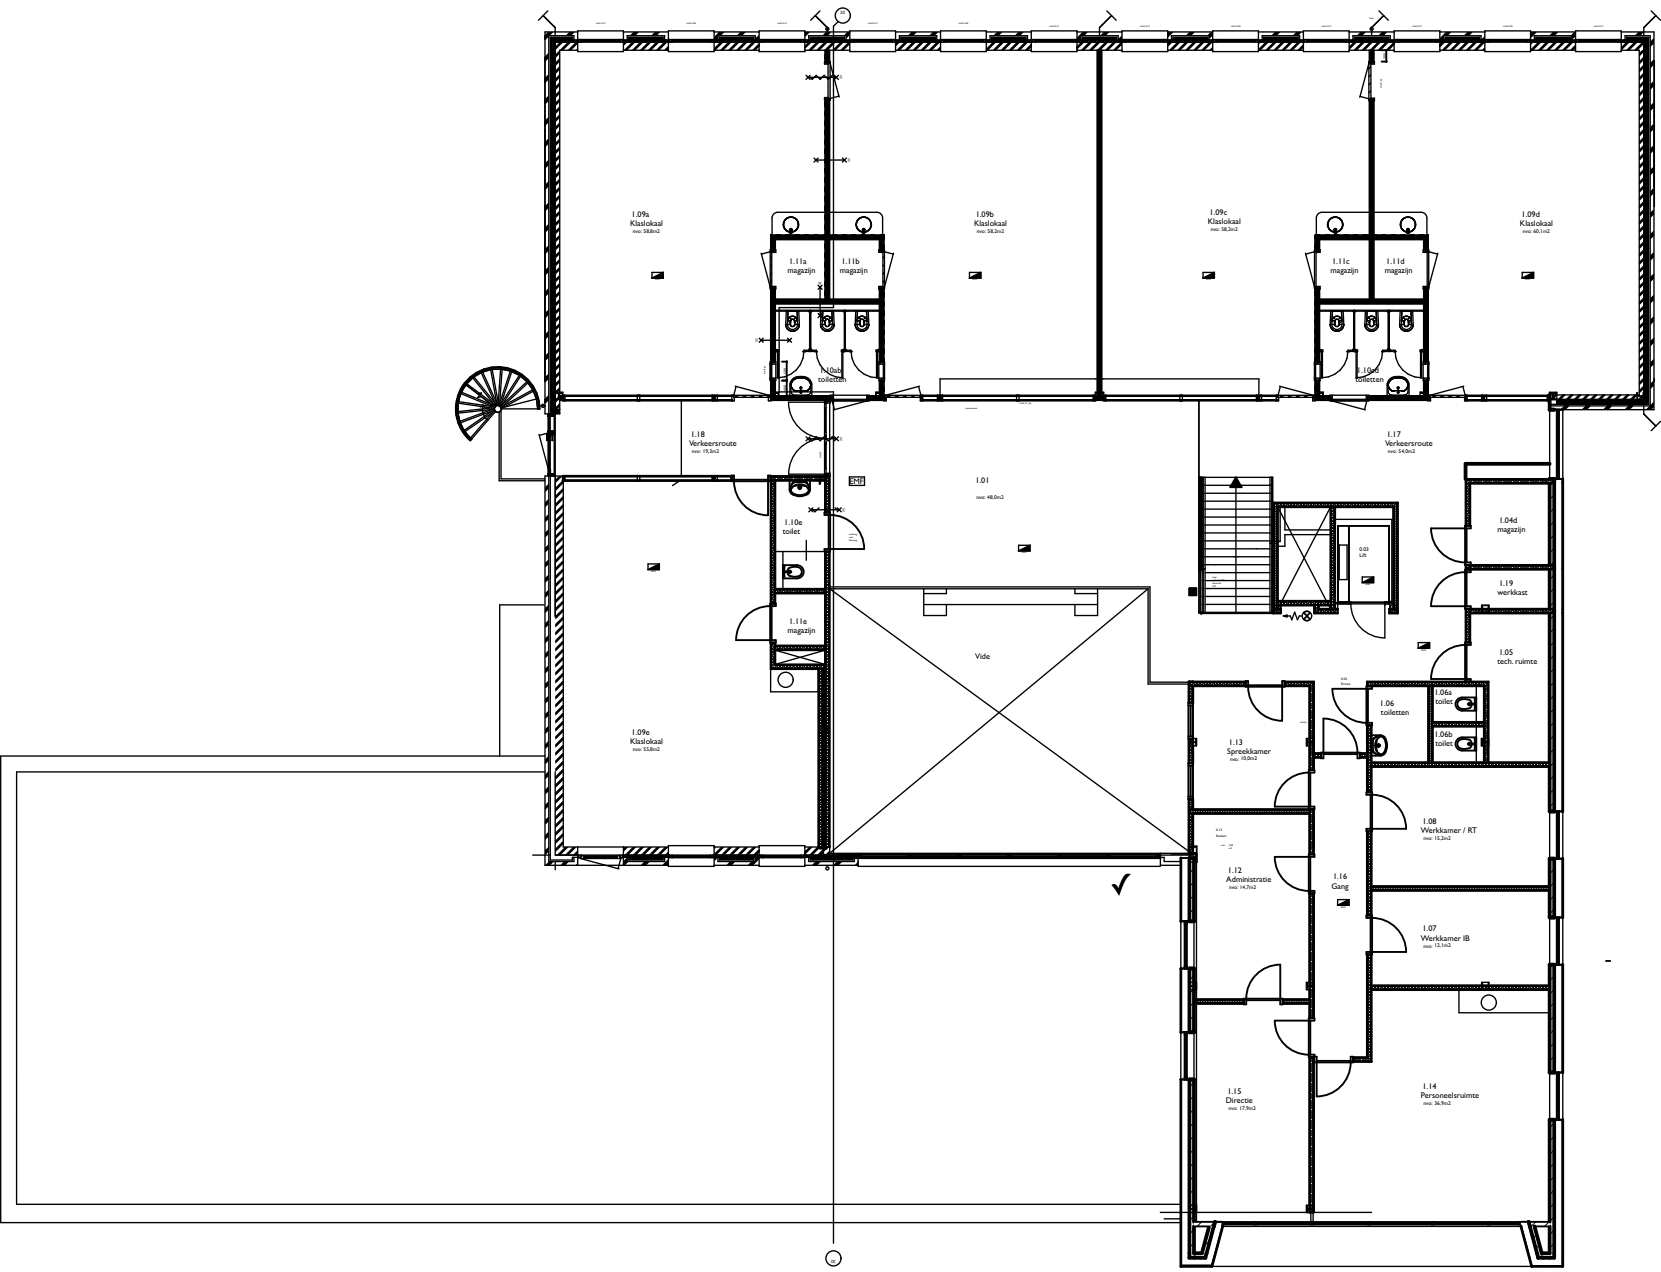

1e Verdieping



SKOVV
Groenendaal 7
6715 BA EDE
Tel. (0318) 640405
I. www.SKOVV.nl
E. stafbureau@skovv.nl

Locatie: Cuneraschool
Adres: Stationsweg 6 3911 AM Rhenen
Onderdeel: Plattegrond 1e verdieping bouwkundig

Schaal:	1:200	Getekend:	
Datum:	15-11-2021	Revisie:	
Formaat:	A3	Projectnr.:	