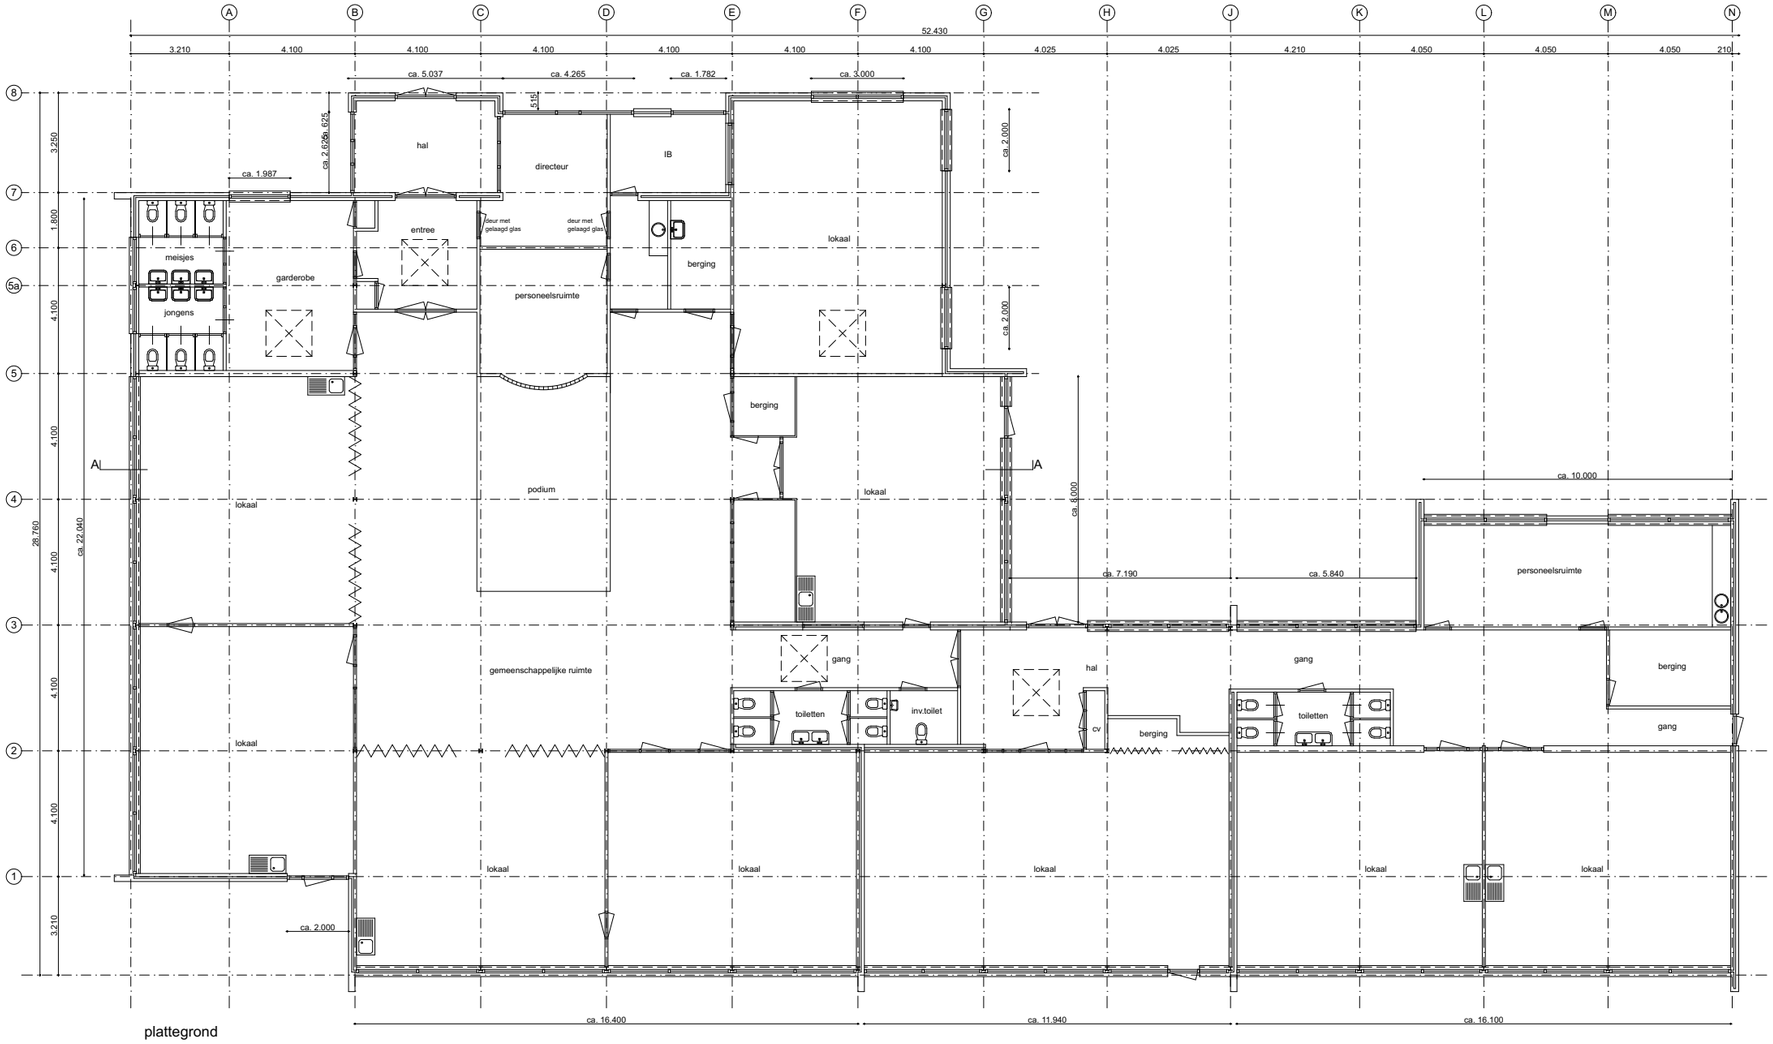

plattegrond

SKOVV
Stichting Katholiek Onderwijs Veluwe-Vallei

SKOVV
Groenendaal 7
6715 BA EDE

Tel. (0318) 640405
I. www.SKOVV.nl
E. stafbureau@skovv.nl

Locatie:	Koning Davidschool
Adres:	Ceelman van Ommerenweg 5 6711 JD Ede
Onderdeel:	Plattegrond begane grond, bouwkundig

Schaal:	1:200	Getekend:	
Datum:		Revisie:	
Formaat:	A3	Projectnr.:	