


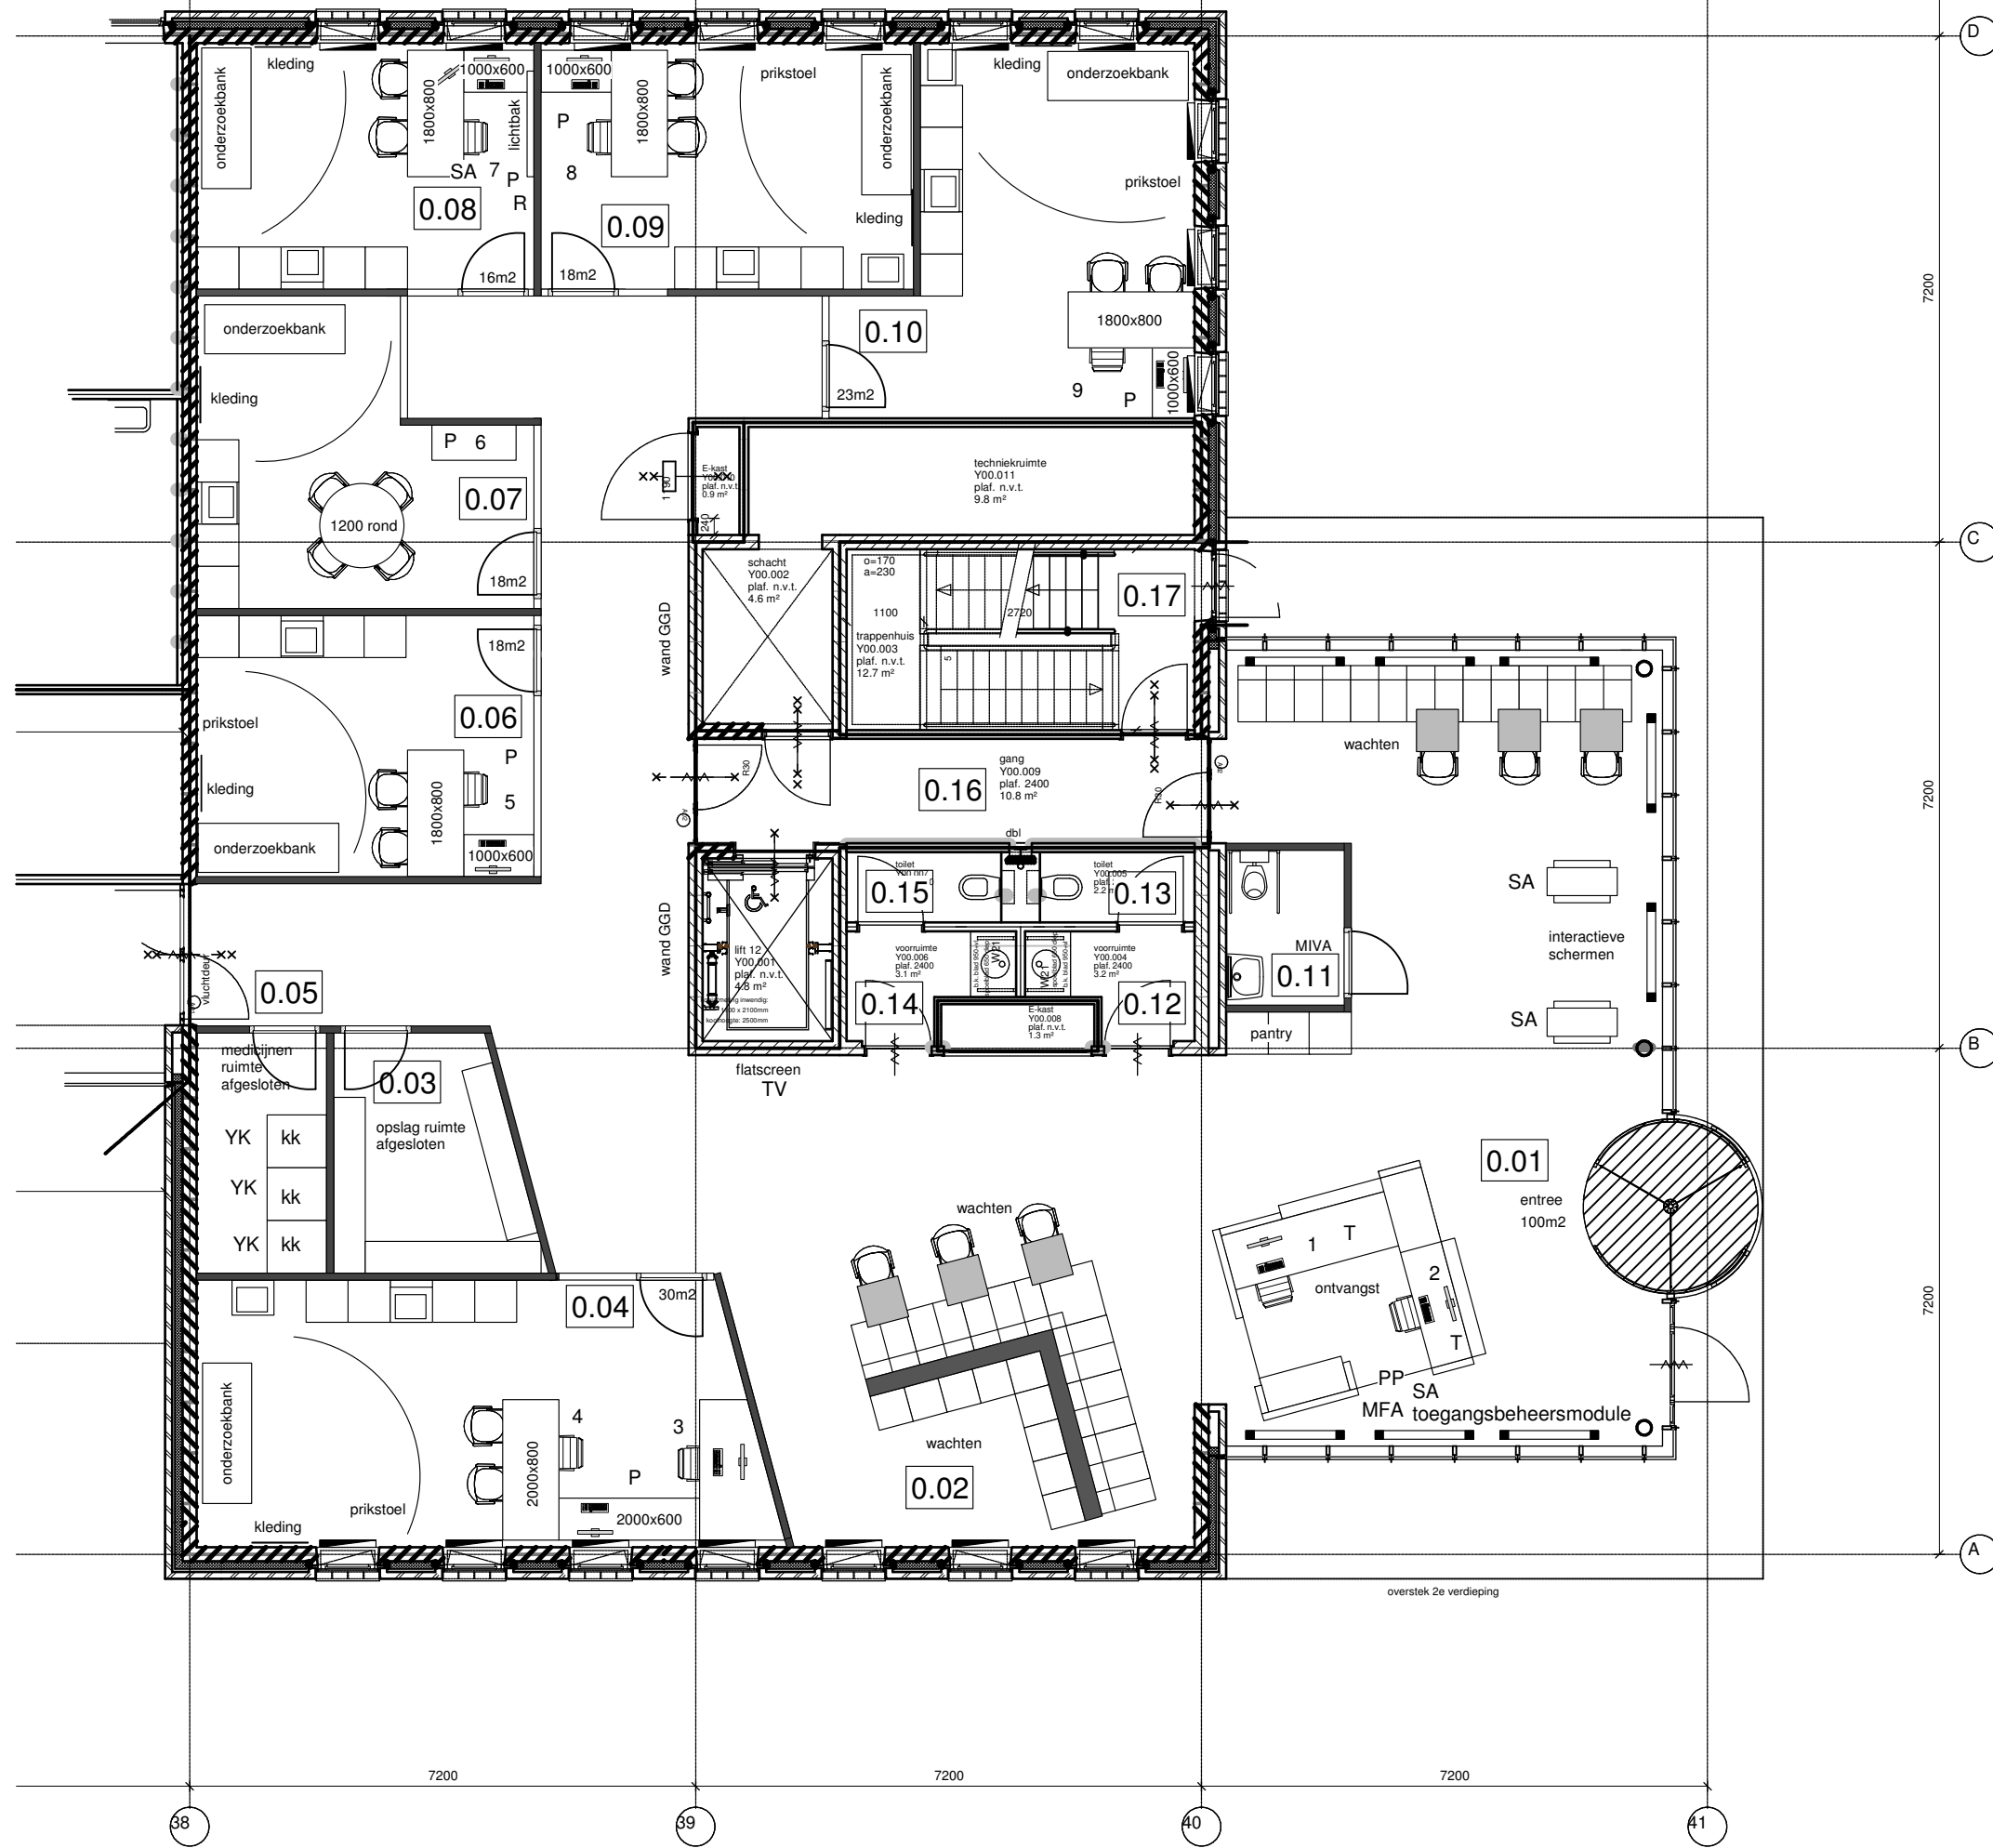

- P = printer
- MFA = multifunctional
- F = fat client
- D = DUS
- SA = stand alone PC
- BB = dubbel beeldscherm
- SB = smart board
- TV = TV
- FM = frankeermachine
- PP = pasjes printer
- YK = koelkasten
- R = rontgen
- LP = labelprinter
- BT = bedieningstoestellen
- NN = noodnet

m2 per ruimte is indicatief

- | | | | |
|------|---|------|-------------------------|
| 0.01 | multifunctionele wacht/ontvangst ruimte | 0.10 | onderzoekruimte 6 |
| 0.02 | wachtruimte TBC | 0.11 | MIVA |
| 0.03 | opslag | 0.12 | voorraumte toilet heren |
| 0.04 | onderzoekruimte 1 | 0.13 | toiletruimte heren |
| 0.05 | koelruimte | 0.14 | voorraumte toilet dames |
| 0.06 | onderzoekruimte 2 | 0.15 | toiletruimte dames |
| 0.07 | onderzoekruimte 3 | 0.16 | gangzone |
| 0.08 | onderzoekruimte 4 | 0.17 | trappenhuis |
| 0.09 | onderzoekruimte 5 | | |

GGD zhz
DORDRECHT

WP nummering
begane grond
maten controleren in het werk

WAT architectuur
ROTTERDAM
van vollenhovenstraat 38
3016 BJ rotterdam
tel. 06 55323126
tel. 06 55172482

Opdrachtgever: GGD zhz			
Onderwerp:	plattegrond	Tek.nr	
Datum:	19 april 2010	GGD-BG-WP-01	
Schaal:	1:100 formaat A3		
Gewijzigd:			