


- ### Legenda
- Bestaande situatie
 - Su Bestaande bebouwing met huisnummer
 - Kadastrale grens
 - Contour plot C
 - Leidingstrook
 - 0.85 Bestaande hoogte f.o.v. NAP
 - +0.80 Toekomstige hoogte f.o.v. NAP na zetting
 - +1.50 Aanleghoogte met 0.20m zettingscompensatie f.o.v. NAP (incl. voorbelasting en zettingscompensatie)
 - +1.60 Aanleghoogte met 0.30m zettingscompensatie f.o.v. NAP (incl. voorbelasting en zettingscompensatie)
 - +2.00 Aanleghoogte met 0.20m zettingscompensatie f.o.v. NAP en extra voorbelasting f.o.v. te dempen watergang (incl. voorbelasting en zettingscompensatie)
 - 2.10 Aanleghoogte met 0.30m zettingscompensatie f.o.v. NAP en extra voorbelasting f.o.v. te dempen watergang (incl. voorbelasting en zettingscompensatie)
 - Waterlijn
 - Handhaven huidige watergang
 - Contouren bestaande ophoging
 - Nieuwe watergang
 - Contouren nieuw talud
 - Dempen bestaande watergang
 - Aanbrengen grondlichaam ter voorkoming van inkvalen talud
 - Verwijderen struikgewas
 - Verwijderen boom, soort: Es
 - Handhaven bestaande boom, aanbrengen boombescherming

Plot C

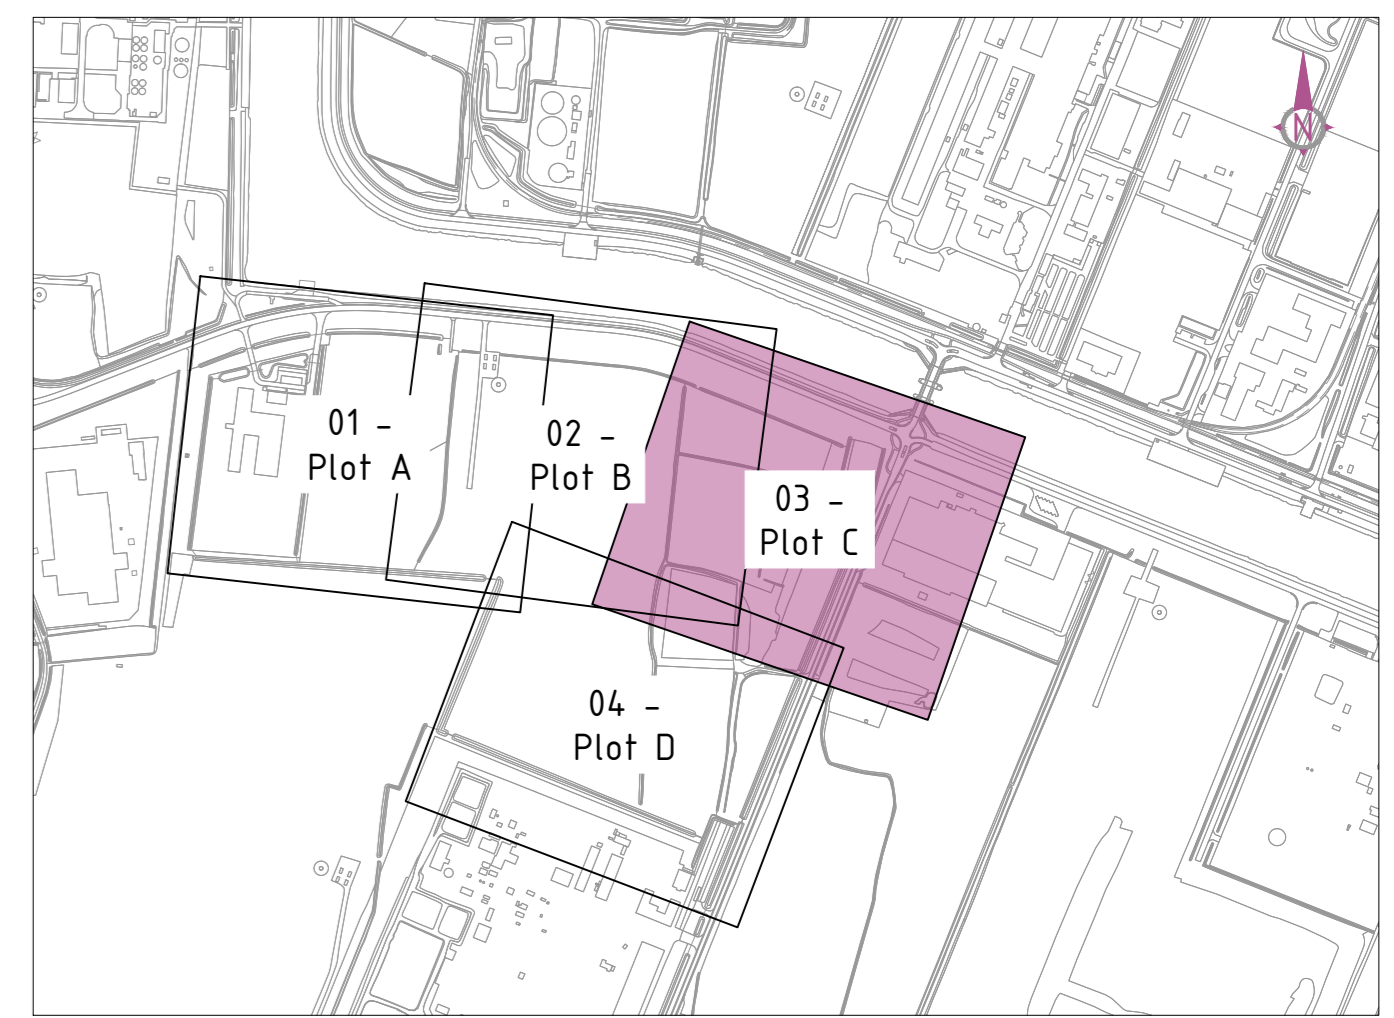

Overzicht
schaal 1:10.000

02	Definitief	04-05-2022	mb	mdg
01	Been vorige versie	05-04-2022	mb	mdg
Versie	Opmerkingen	Datum	Get	Sec

Opdrachtgever:	Formaat: A0	Projectnummer: B52022-018
	Schaal: 1:500	Tekeningnummer: P000057-02-A-1203
	Bladnummer: 3 van 4	Status: Definitief
		Versie: 02

Projectnaam: **Ophogen terrein Oosterhorn zuid**

Omschrijving: **Situatie - Plot C**

GRONINGEN SEAPORTS

Bureau Schmidt
Ingenieurs en architecten