




- Legenda**
- Bestaande situatie
 - 5a Bestaande bebouwing met huisnummer
 - Kadastrale grens
 - Data KPN
 - Data Ziggo
 - Data TenneT TSO
 - Data Groningen Seaports
 - Data Mondriaan
 - Data Damco
 - Data Eurofiber
 - Laagspanning Enexis
 - Laagspanning Groningen Seaports
 - Laagspanning provincie Groningen
 - Laagspanning Damco
 - Laagspanning waterbedrijf Groningen
 - Middenspanning Enexis
 - Middenspanning Enexis vervallen
 - Middenspanning Mondriaan
 - Hoogspanning TenneT TSO
 - Hoogspanning Damco
 - Buisleiding met gevaarlijke inhoud Groningen Seaports
 - Gasagedruk Groningen Seaports
 - Gasagedruk Enexis
 - Gasagedruk Nederlandse Aardolie Maatschappij
 - Waterleiding Waterbedrijf Groningen
 - Waterleiding North Water
 - Waterleiding Groningen Seaports
 - Vrijval riolering Groningen Seaports
 - Vrijval riolering North Water
 - Persleiding Groningen Seaports
 - Persleiding Gemeente Eemsdelft

1. PFB - Bestuurlijk plan

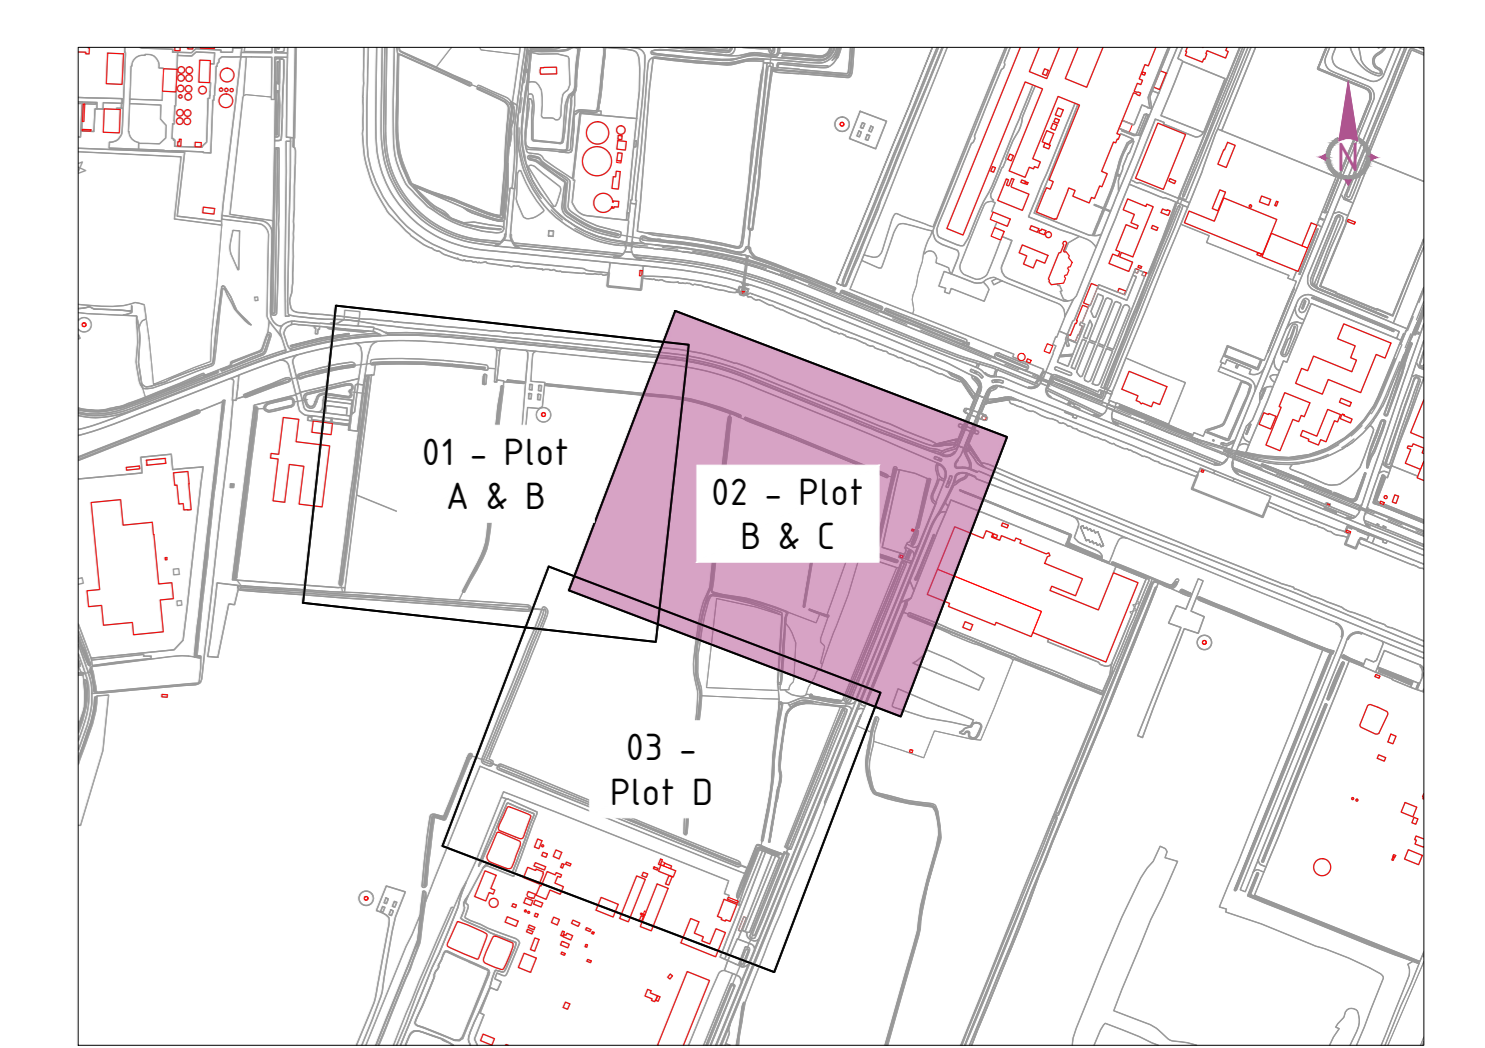

Overzicht
schaal 1:10.000

02	Informatief	06-05-2022	rbv	rdg
01	Geen vorige versie	05-04-2022	rbv	rdg
Versie	Opmerkingen	Datum	Get	Sec

Opdrachtgever:	Formaat: A0	Projectnummer: B52022-018
	Schaal: 1500	Tekeningnummer: P000057-02-A-4.302
Projectnaam: Ophogen terrein Oosterhorn zuid	Bladnummer: 2 van 3	Status: Informatief
Opdracht: Kabels en leidingen		Versie: 02

Situatie
schaal 1500

Zie voor aansluiting Blad 3