




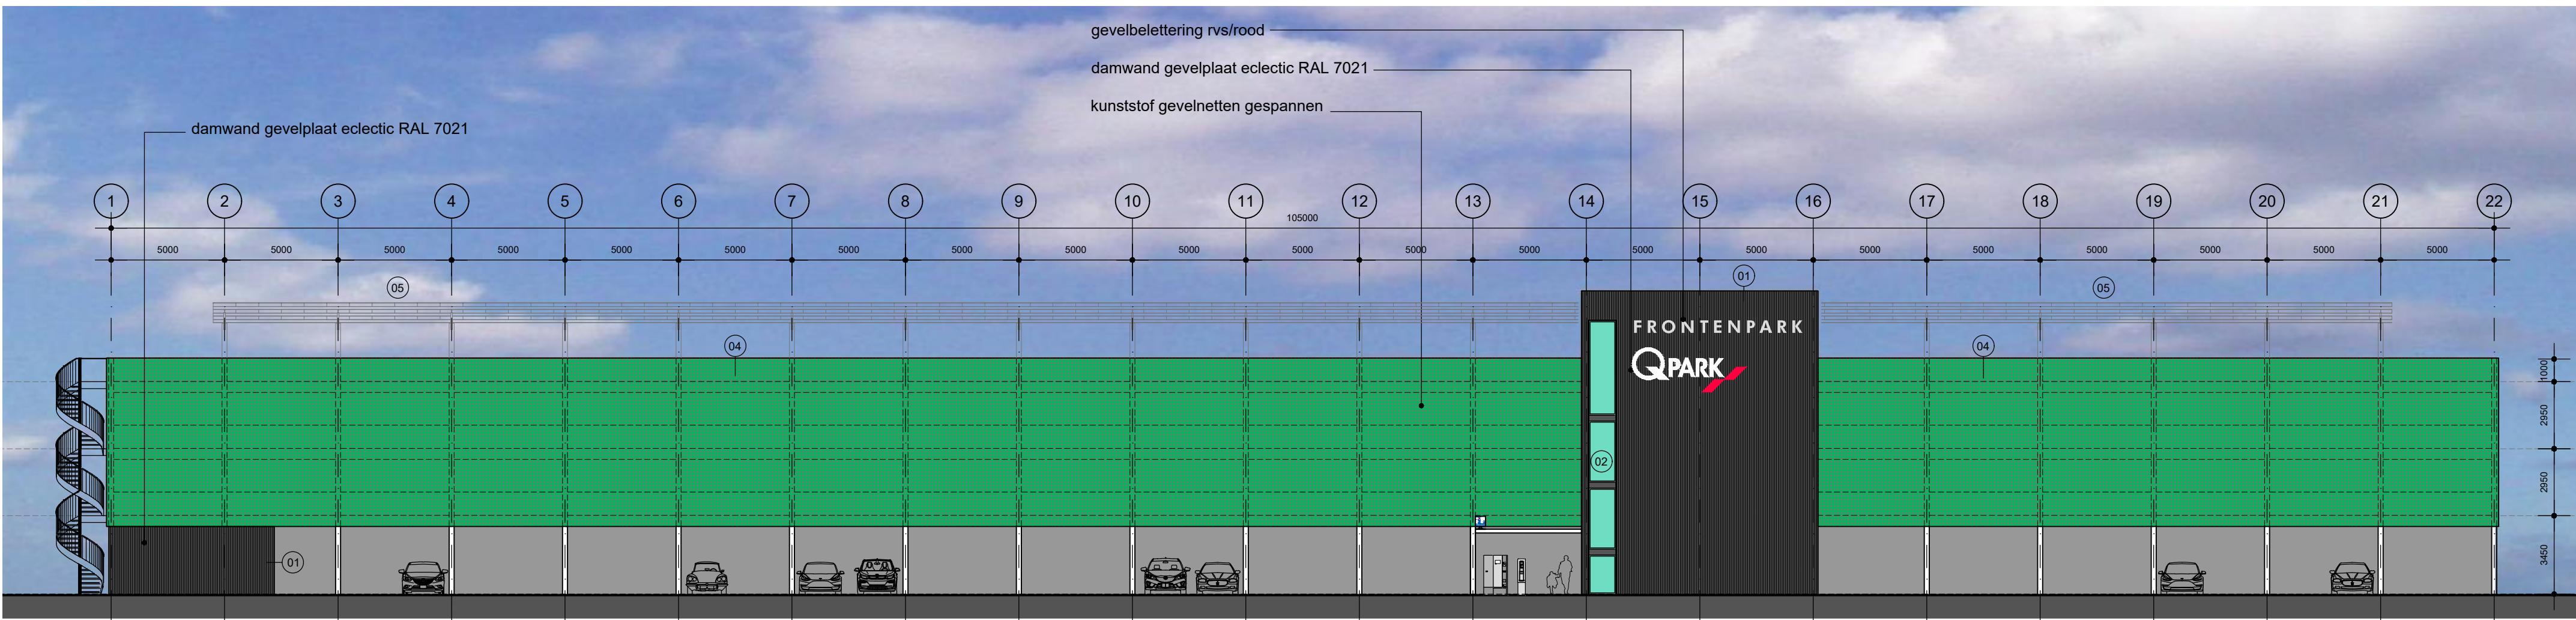


V O O R G E V E L

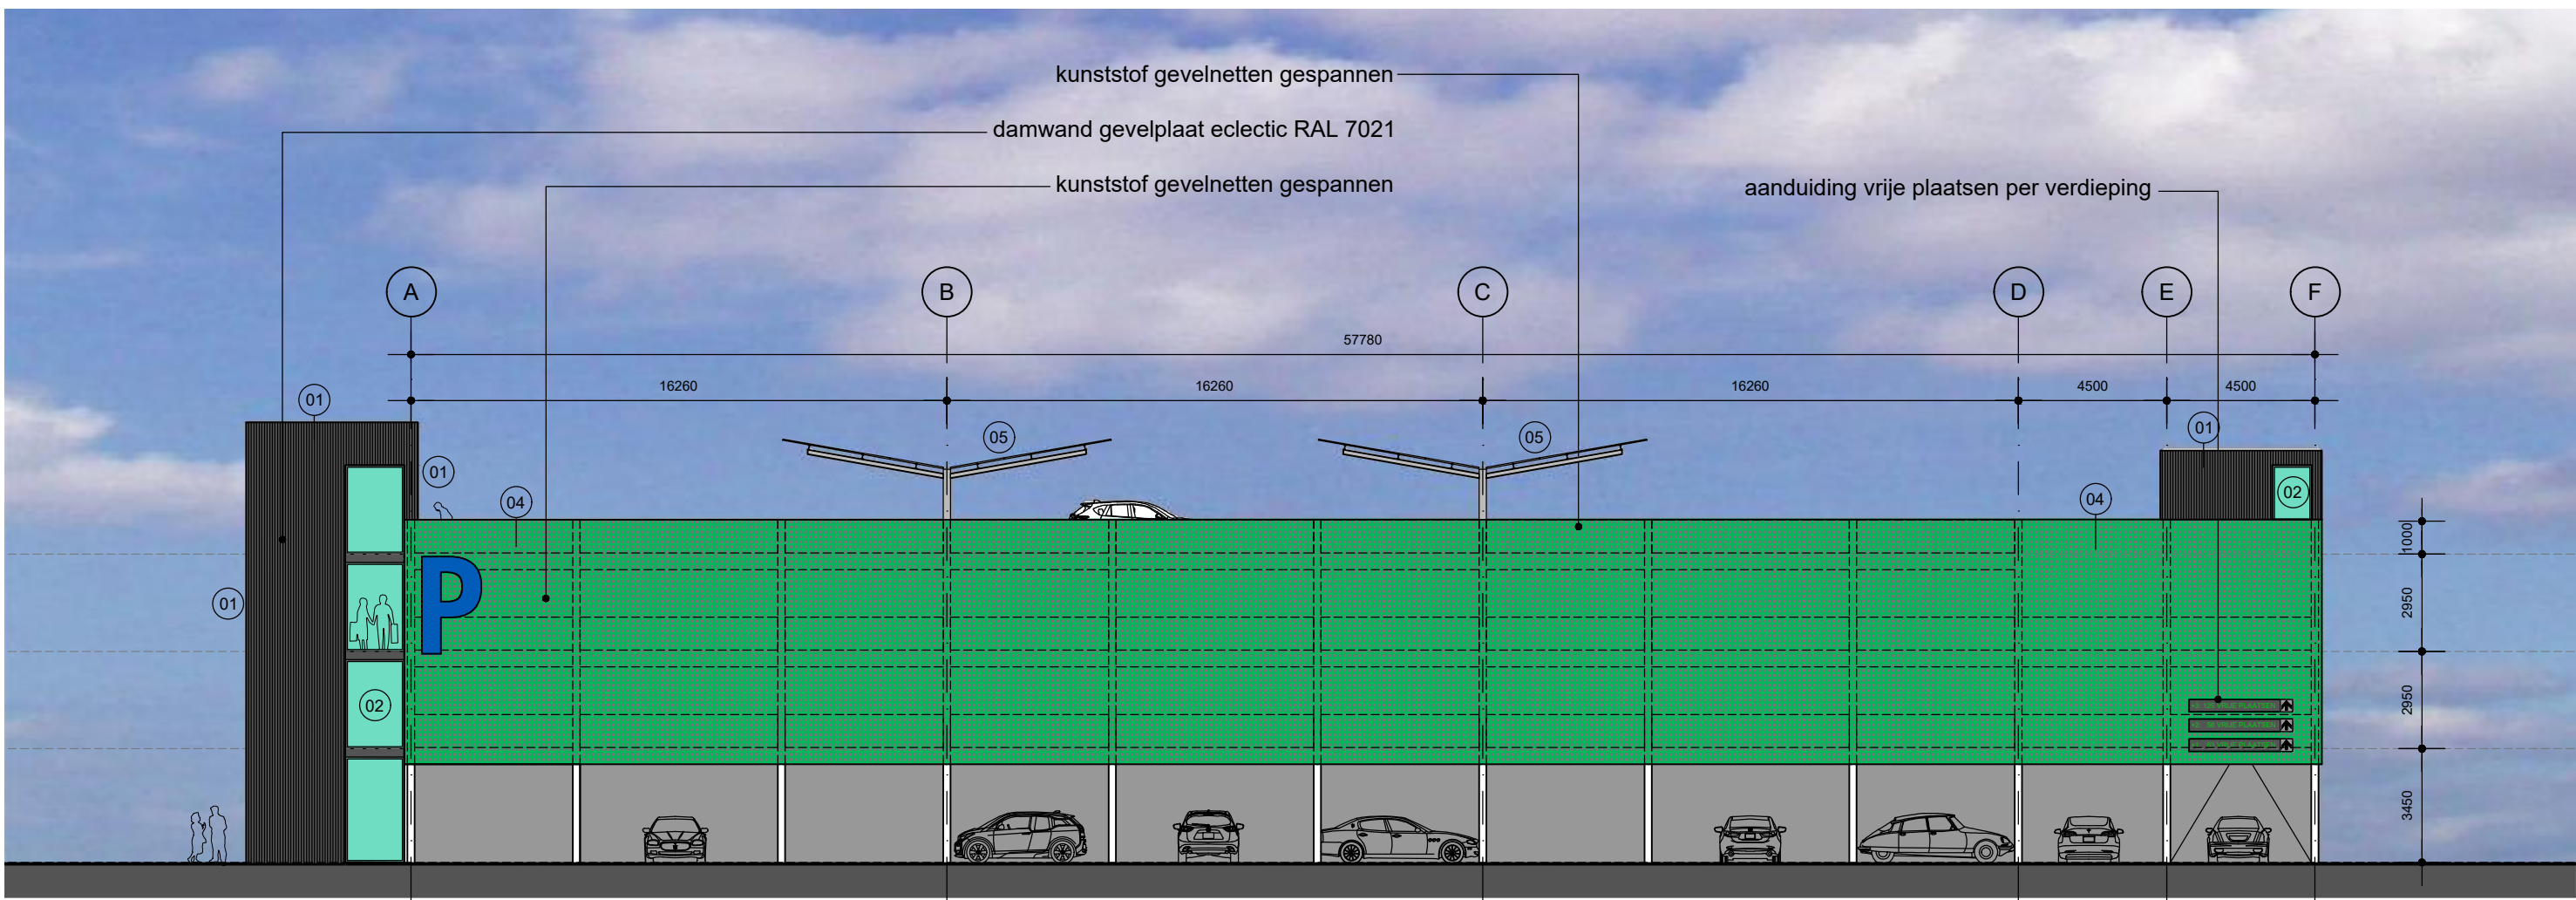

R E C H T E R Z I J G E V E L

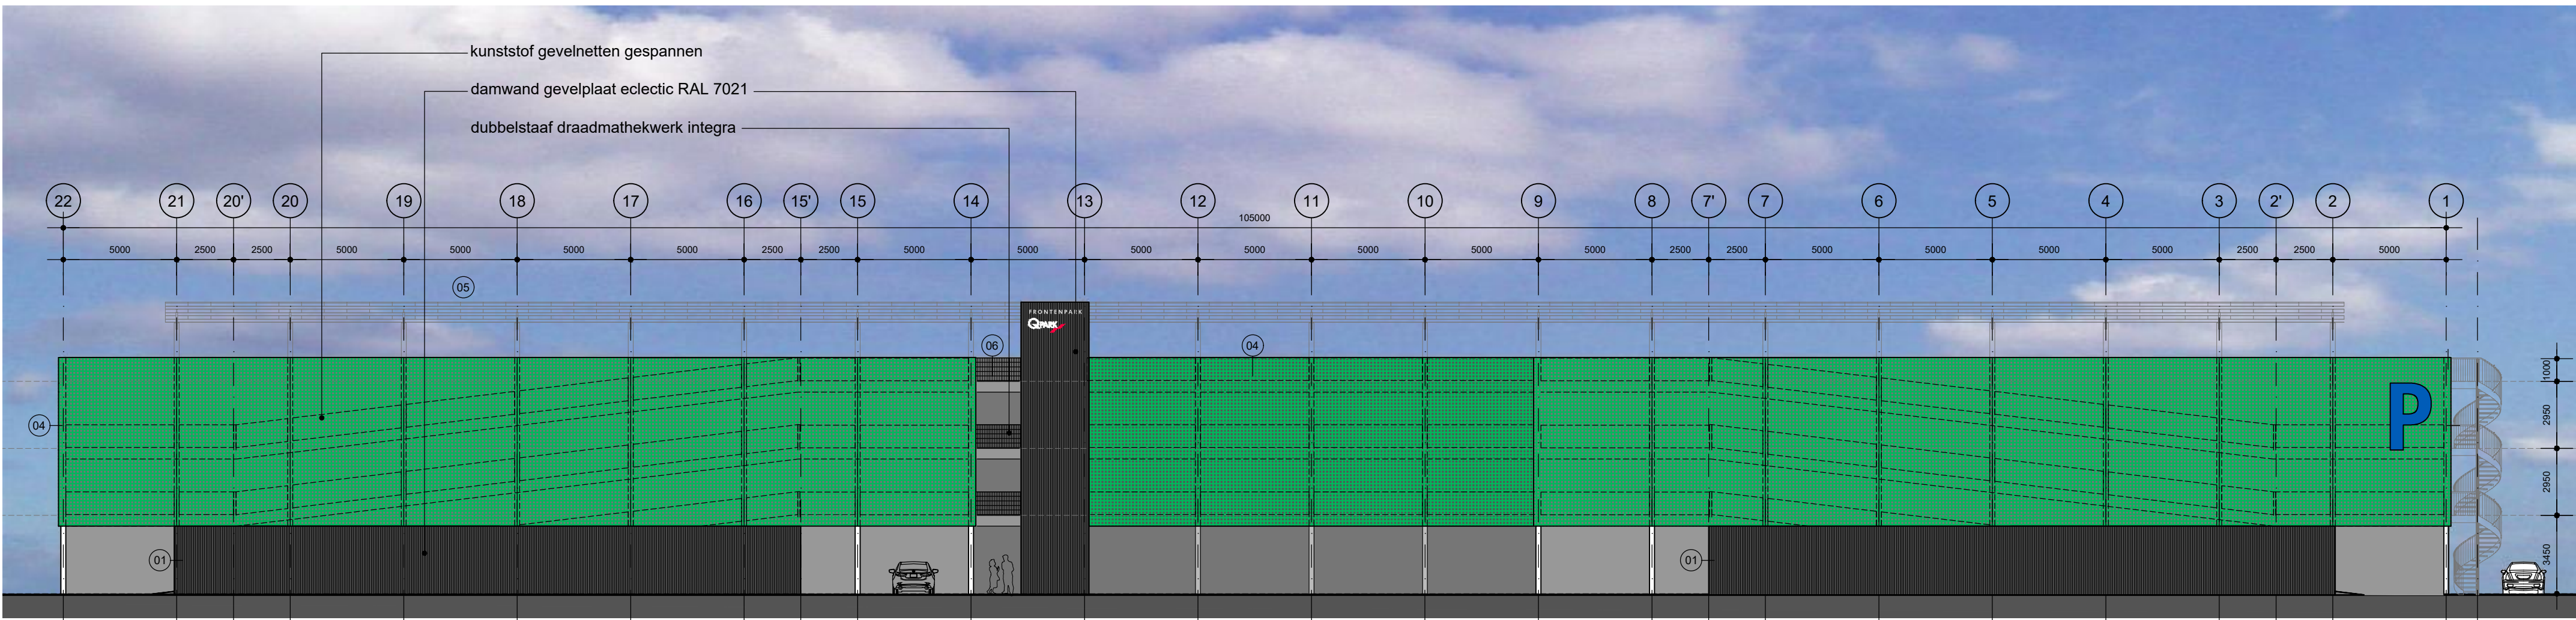

A C H T E R G E V E L

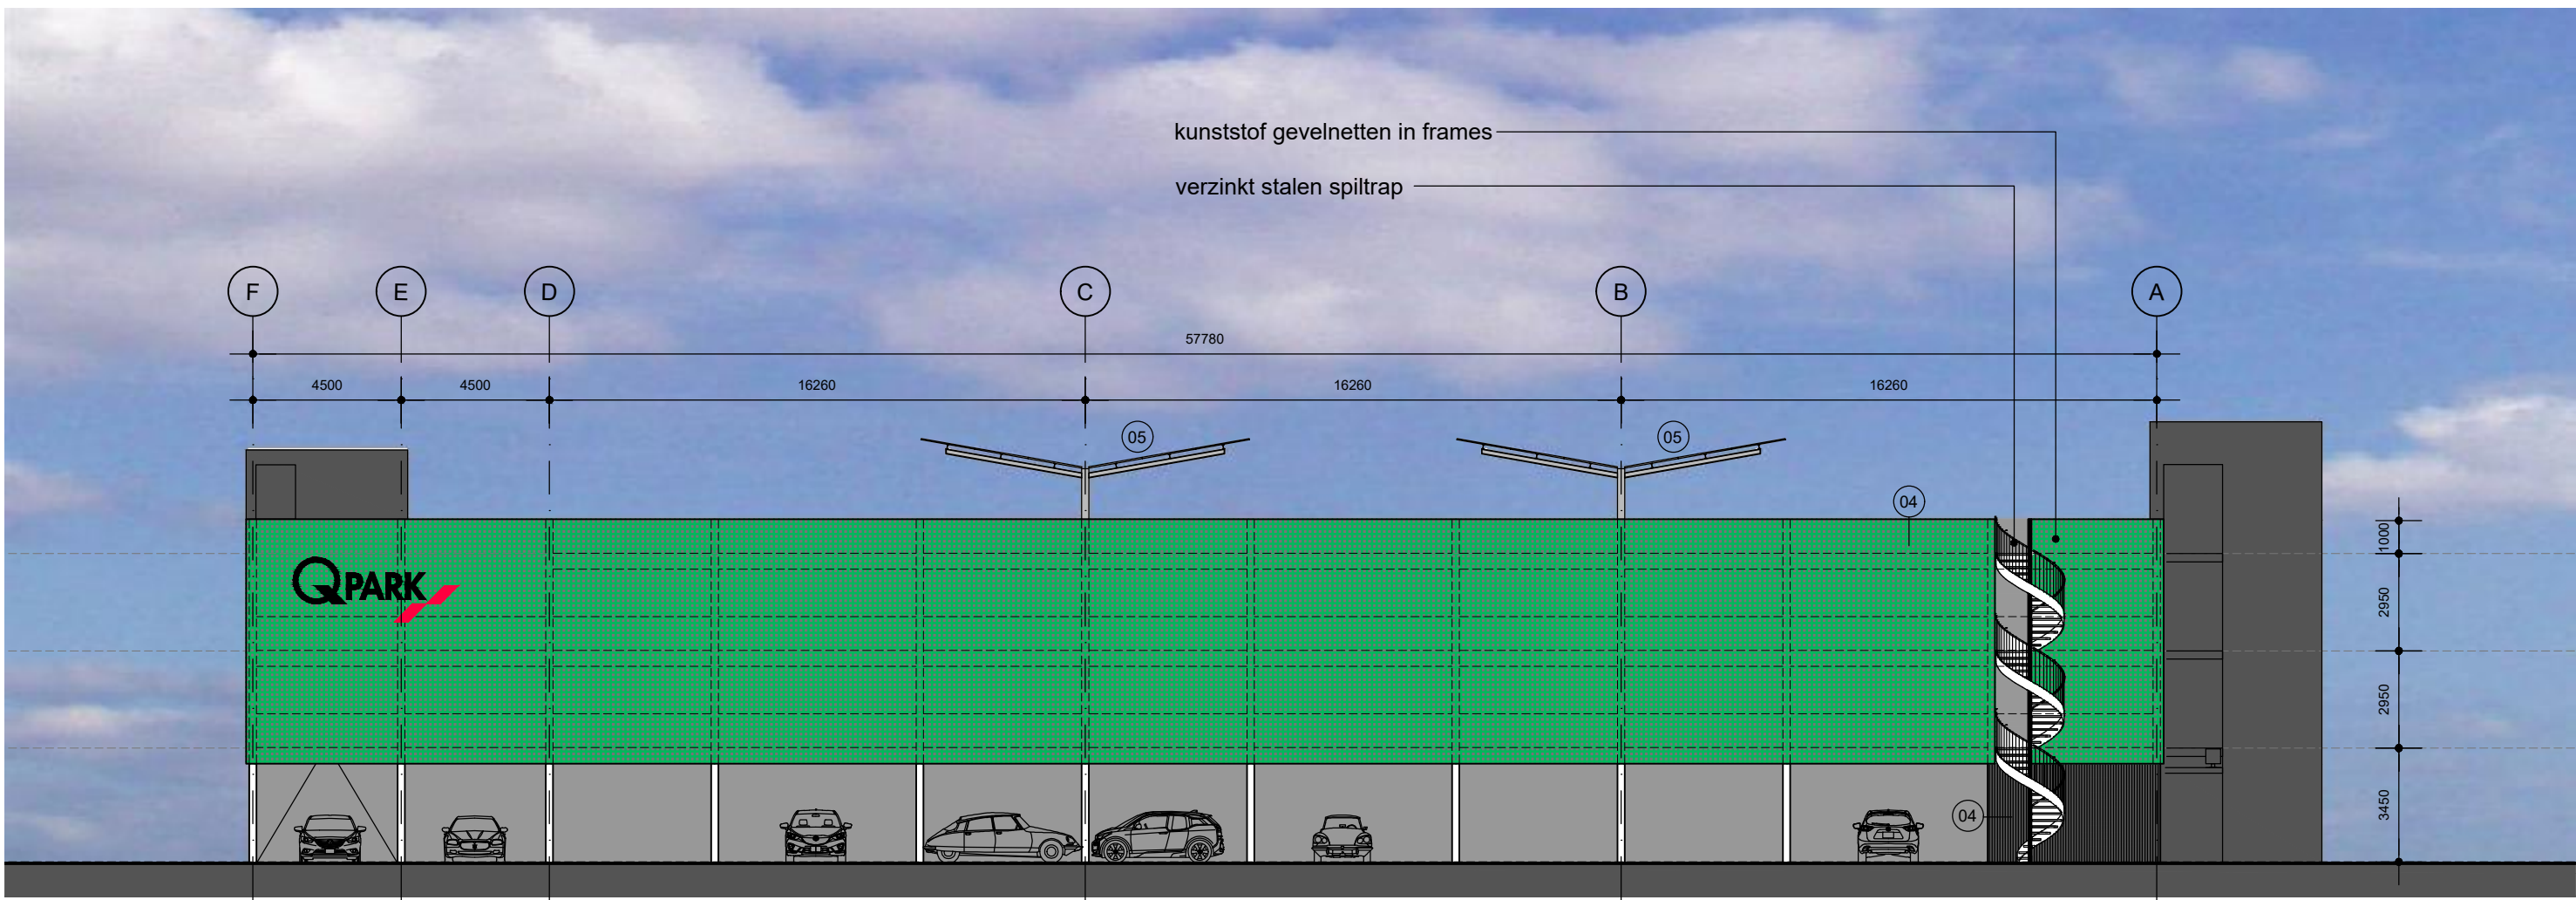

L I N K E R Z I J G E V E L

- 01 gevelbekleding arcelor mittal eclectic 50mm RAL 7021
- 02 aluminium kozijnen RAL7016 met helder veiligheidsglas
- 03 verzinkt stalen persrooster maaswijdte 33x33mm, 45°
- 04 kunststof gevelnetten met hedera-print gespannen aan staalconstructie
- 05 verzinkt stalen pergola-constructie met PV-panelen
- 06 integra gaashekwerk thermisch verzinkt zie ook VO.05

MH1architecten

CLIENT Q-PARK REAL ESTATE
PROJECT PARKEERGARAGE FRONTENPARK MAASTRICHT
ONDERWERP GEVELS
DOSSIER 2020.079.AEW
STATUS DEFINITIEF
DATUM 22.09.2021
GEWILZIGD 27.09.2021 01.11.2021 21.02.2022 15.03.2022 29.03.2022
GETEKEND IT
GECONTROLEERD MH
SCHAAL 1:200 - A1+1
BLADNUMMER VO.04

DEFINITIEF

VO.04