


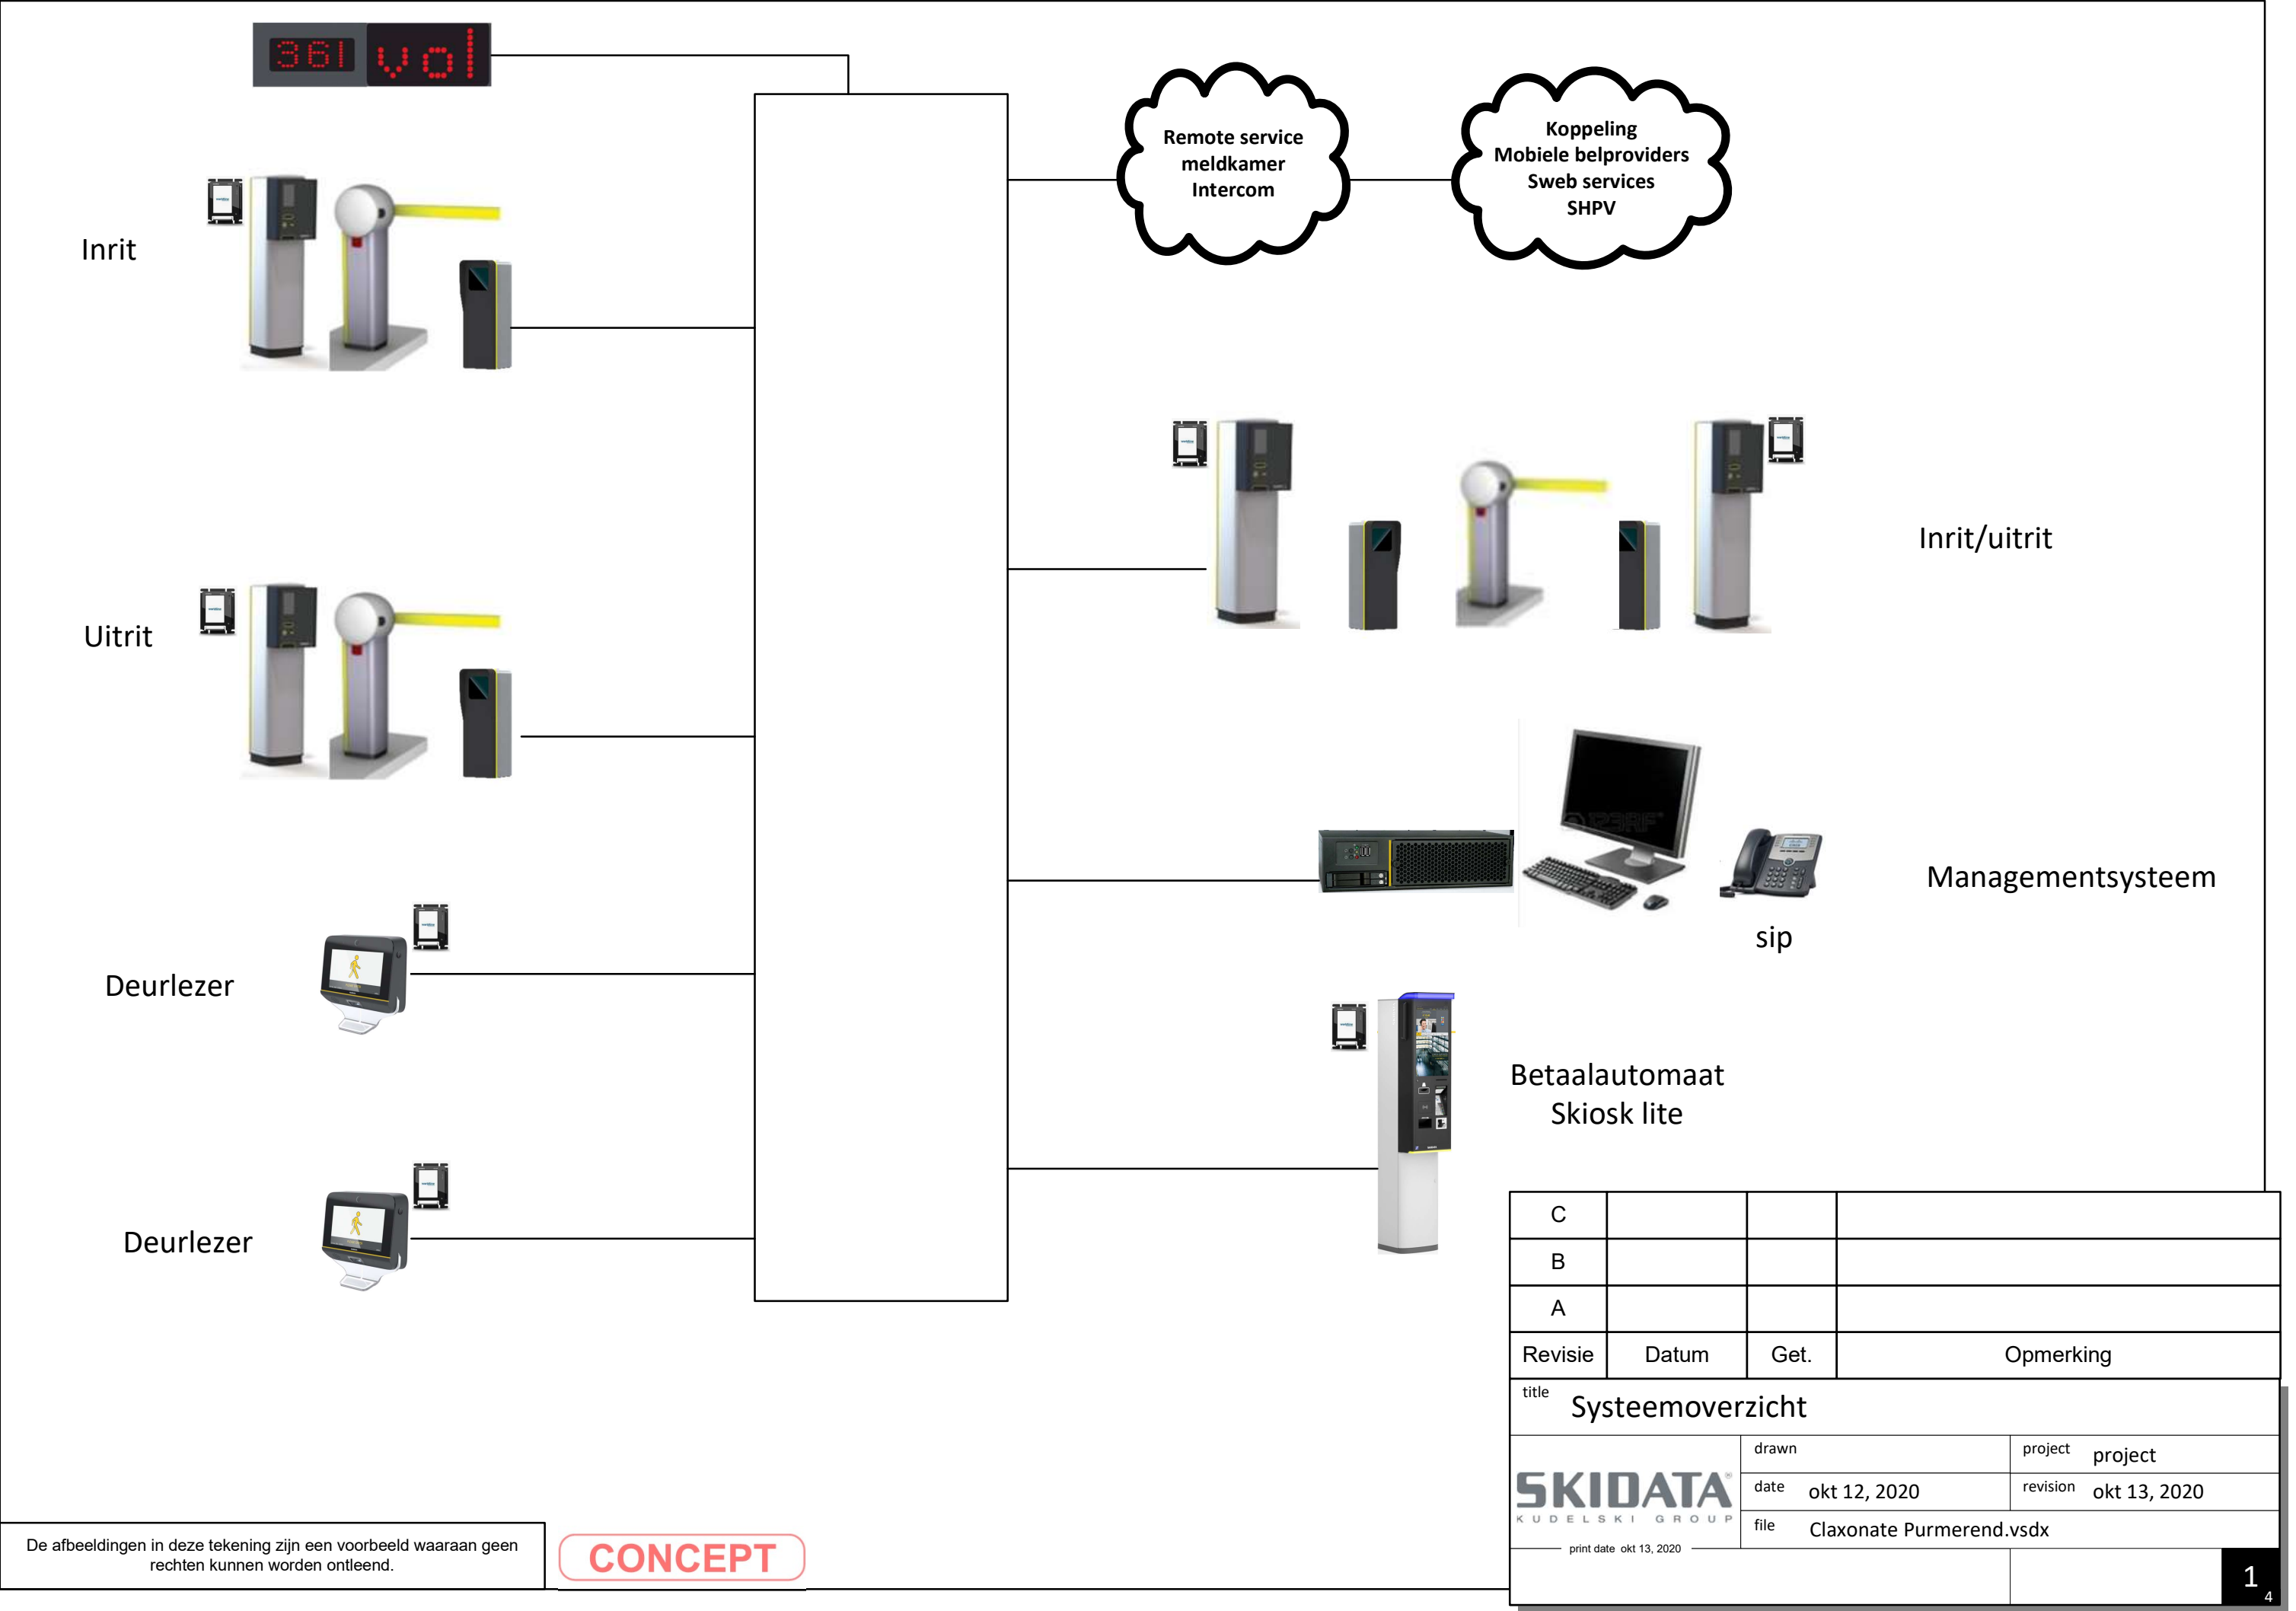

VERMOGENS (MAX)		
BETAALAUTOMAAT	POWER.CASH	1000W
BETAALAUTOMAAT	EASY.CASH	600W
BETAALAUTOMAAT	CREDIT.CASH	600W
BETAALAUTOMAAT	skiosk Smart	1900W
BETAALAUTOMAAT	Skiosk Lite	1620W
INRIT		520W
UITRIT		520W
DEURLEZER		200W
SLAGBOOM	BARRIER.GATE	750W
SLAGBOOM	ES0	500W
RANGEERKAST		1000W
DATAC	Voor PMS of KTH	150W
Switch	24 ports + POE	200W
Switch	48 ports + POE+	375W
GE300 intercom		40W
KTH	Kentekenherkenningzuil	40W
UPS	UPS 600VA	6W
KVM extender		10W

Type netwerk	Lichtbron	Type glasvezel			
		OM1	OM2	OM3	OM4
10 BASE-FL	850nm	2000 meter	2000 meter	2000 meter	2000 meter
100 BASE-SX	850nm	300 meter	300 meter	300 meter	300 meter
100 BASE-FX	1300nm	2000 meter	2000 meter	2000 meter	2000 meter
1000 BASE-SX	850nm	300 meter	550 meter	800 meter	1100 meter
1000 BASE-LX	1300nm	550 meter	550 meter	550 meter	550 meter
10 GBase-SX	850nm	33 meter	85 meter	300 meter	450 meter
10 GBase-LX	1300-1310nm	550 meter	550 meter	550 meter	550 meter

AFKORTINGEN:

AP	=	AANRIJPAAL
BA	=	BETAALAUTOMAAT
BLL	=	ABONNEEZUIL
CA	=	CAMERA
CO	=	CODEERSTATION
DAC	=	DATACENTRALE
DL	=	DEURLEZER
DM	=	DEURMAGNEET
FC	=	FOTOCEL
HL	=	HANDSHAKELEZER
HP	=	HOOFDPOST
HS	=	HANDSHAKE
ICK	=	INTERCOMKAST
KD	=	KEY DETECTOR
KG	=	KAARTGEVER
KP	=	KRUIS/PIJLBAK
KPV	=	KRUIS/PIJL/VOLAMP
KL	=	KAARTLEZER
LM	=	LICHTMAST
M	=	MONITOR
MB	=	MATRIXBORD
OPC	=	OPLAADPUNT CHIPPER
RDBK	=	ROLDEUR BESTURINGSKAST
RDM	=	ROLDEURMOTOR
RVK	=	RANGEERVERDEELKAST
SB	=	SLAGBOOM
SG	=	SPEEDGATE
SGBK	=	SPEEDGATE BESTURINGSKAST
SO	=	SCHOOTOPENER
SLRDBK	=	SNELLOOPROLDEUR BESTURINGSKAST
TK	=	TELKAST
TRK	=	TRAPKAST
TL	=	TRANSITLEZER
TRA	=	TRAP
VKL	=	VERKEERSLICHT
VL	=	VOLAMP
VP	=	VANGPAAL
VVL	=	VOL/VRIJLAMP
VZ	=	VRACHTWAGENZUIL
WS	=	WERKSTATION

Legenda Bekabeling		/xx= apparaatnummer
1/xx	SIGNAAL	2X2X0.8
2/xx	SIGNAAL	2X2X0.8
3/xx	SIGNAAL	4X2X0.8
4/xx	SIGNAAL	4X2X0.8
5/xx	SIGNAAL	6X2X0.8
6/xx	SIGNAAL	6X2X0.8
7/xx	SIGNAAL	6X2X0.8
8/xx	SIGNAAL	6X2X0.8
9/xx	SIGNAAL	10X2X0.8
10/xx	SIGNAAL	20X2X0.8
11/xx	VOEDING	2X1.5 YMVK(AS)
12/xx	VOEDING	2X1.5 YMVK(AS)
13/xx	VOEDING	2X1.5 YMVK(AS)
14/xx	VOEDING	4X1.5 YMVK(AS)
15/xx	VOEDING	4X1.5 YMVK(AS)
16/xx	VOEDING	3X2.5 YMVK(AS)
17/xx	VOEDING	3X2.5 YMVK(AS)
18/xx	VOEDING	3X2.5 YMVK(AS)
19/xx	VOEDING	3X2.5 YMVK(AS)
20/xx	VOEDING	3X2.5 YMVK(AS)
21/xx	VOEDING	3X2.5 YMVK(AS)
22/xx	FTP CAT6	MAX. LENGTE 90m
23/xx	FTP CAT6	MAX. LENGTE 90m
24/xx	FTP CAT6	MAX. LENGTE 90m
25/xx	FTP CAT6	MAX. LENGTE 90m
26/xx	FTP CAT6	MAX. LENGTE 90m
27/xx	FTP CAT5 tbv CCTV	MAX. LENGTE 90m
28/xx	BELDEN TWINAXIAAL 9207	
29/xx	Multimode glasvezelkabel, koppelvlak SC/PC, minimaal 4 aders	
30/xx	reserved	

Kleur patchkabels:

PMS	Zwart
CCTV	Blauw
Intercom	Groen
PIN/EMV	Geel
Uplink	Rood
KTH	Grijs


Std Apparaatnummerreeks

00	RANGEERKAST
01-09	DATACENTRALE
11-19	BETAALAUTOMAAT
21-29	INRIT
41-49	UITRIT
51-59	DEURLEZER

- Indien gebruik wordt gemaakt van glasvezel dient deze op SC connectoren te worden afgewerkt op een patchpaneel.
- FTP/ Netwerkbekabeling dient aan beide zijden afgewerkt te worden op een outlet of patchpanel. Bekabeling dient afgemonteerd te worden volgens de specificaties Skidata en middels C-Channel meting en rapportages door installateur opgeleverd te worden.
- Bekabeling bij systeemdelen aanbrengen op gewenste posities met een overlengte van min. 2 meter (Niet voor FTP)
- Voedingen aansluiten op groepenkast waarbij men rekening dient te houden met het vermogen volgens vermogenstabel op deze pagina.
- Bekabeling dient genummerd te zijn volgens het kabelschema
- De installateur is verantwoordelijk voor het installeren van de juiste type bekabeling, geheel volgens het bouwbesluit en laatste NEN normen. Deze kunnen afwijken van de opgegeven bekabeling.

CONCEPT

C			
B			
A			
Revisie	Datum	Get.	Opmerking
title Voorblad kabelschema			
drawn hobo		project	
date okt 12, 2020		revision okt 13, 2020	
file Claxonate Purmerend.vsd			
print date okt 13, 2020			

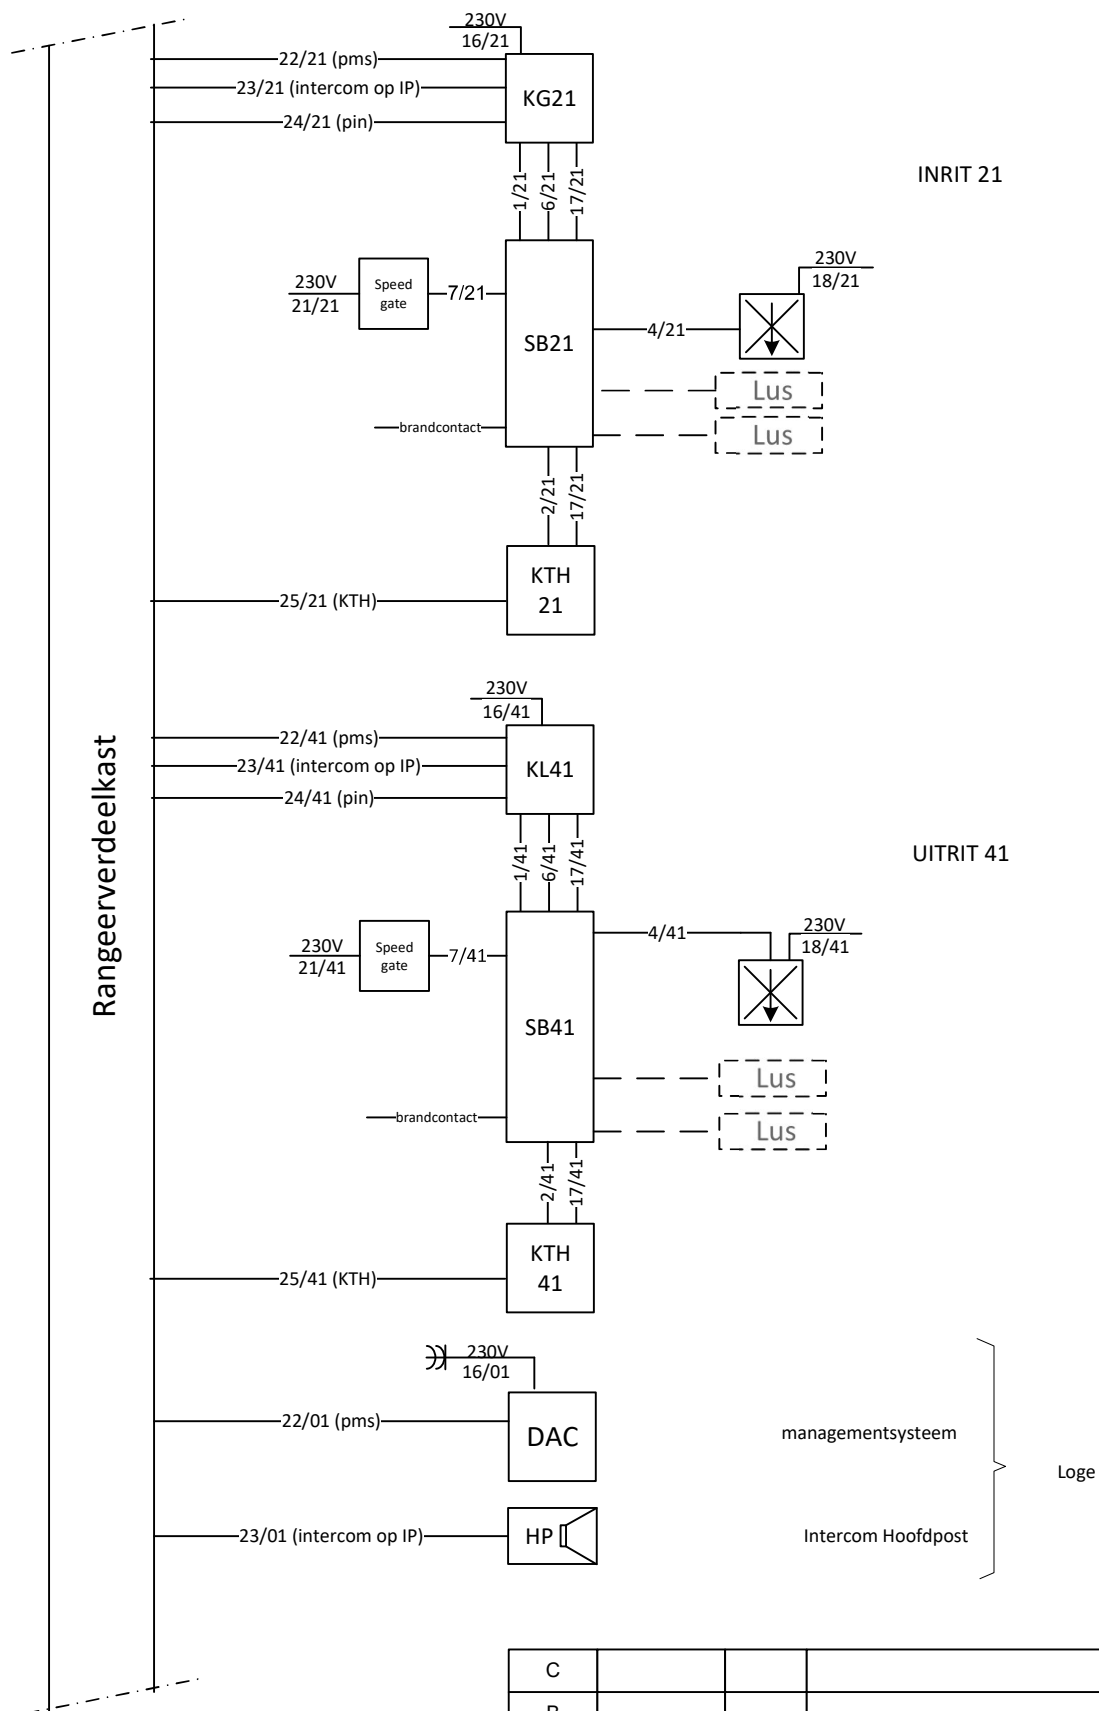

C			
B			
A			
Revisie	Datum	Get.	Opmerking
title			
Kabelschema			
		drawn hobo	project
		date okt 12, 2020	revision okt 13, 2020
		file Claxonate Purmerend.vsd	
print date okt 13, 2020			
		3	

CONCEPT

