




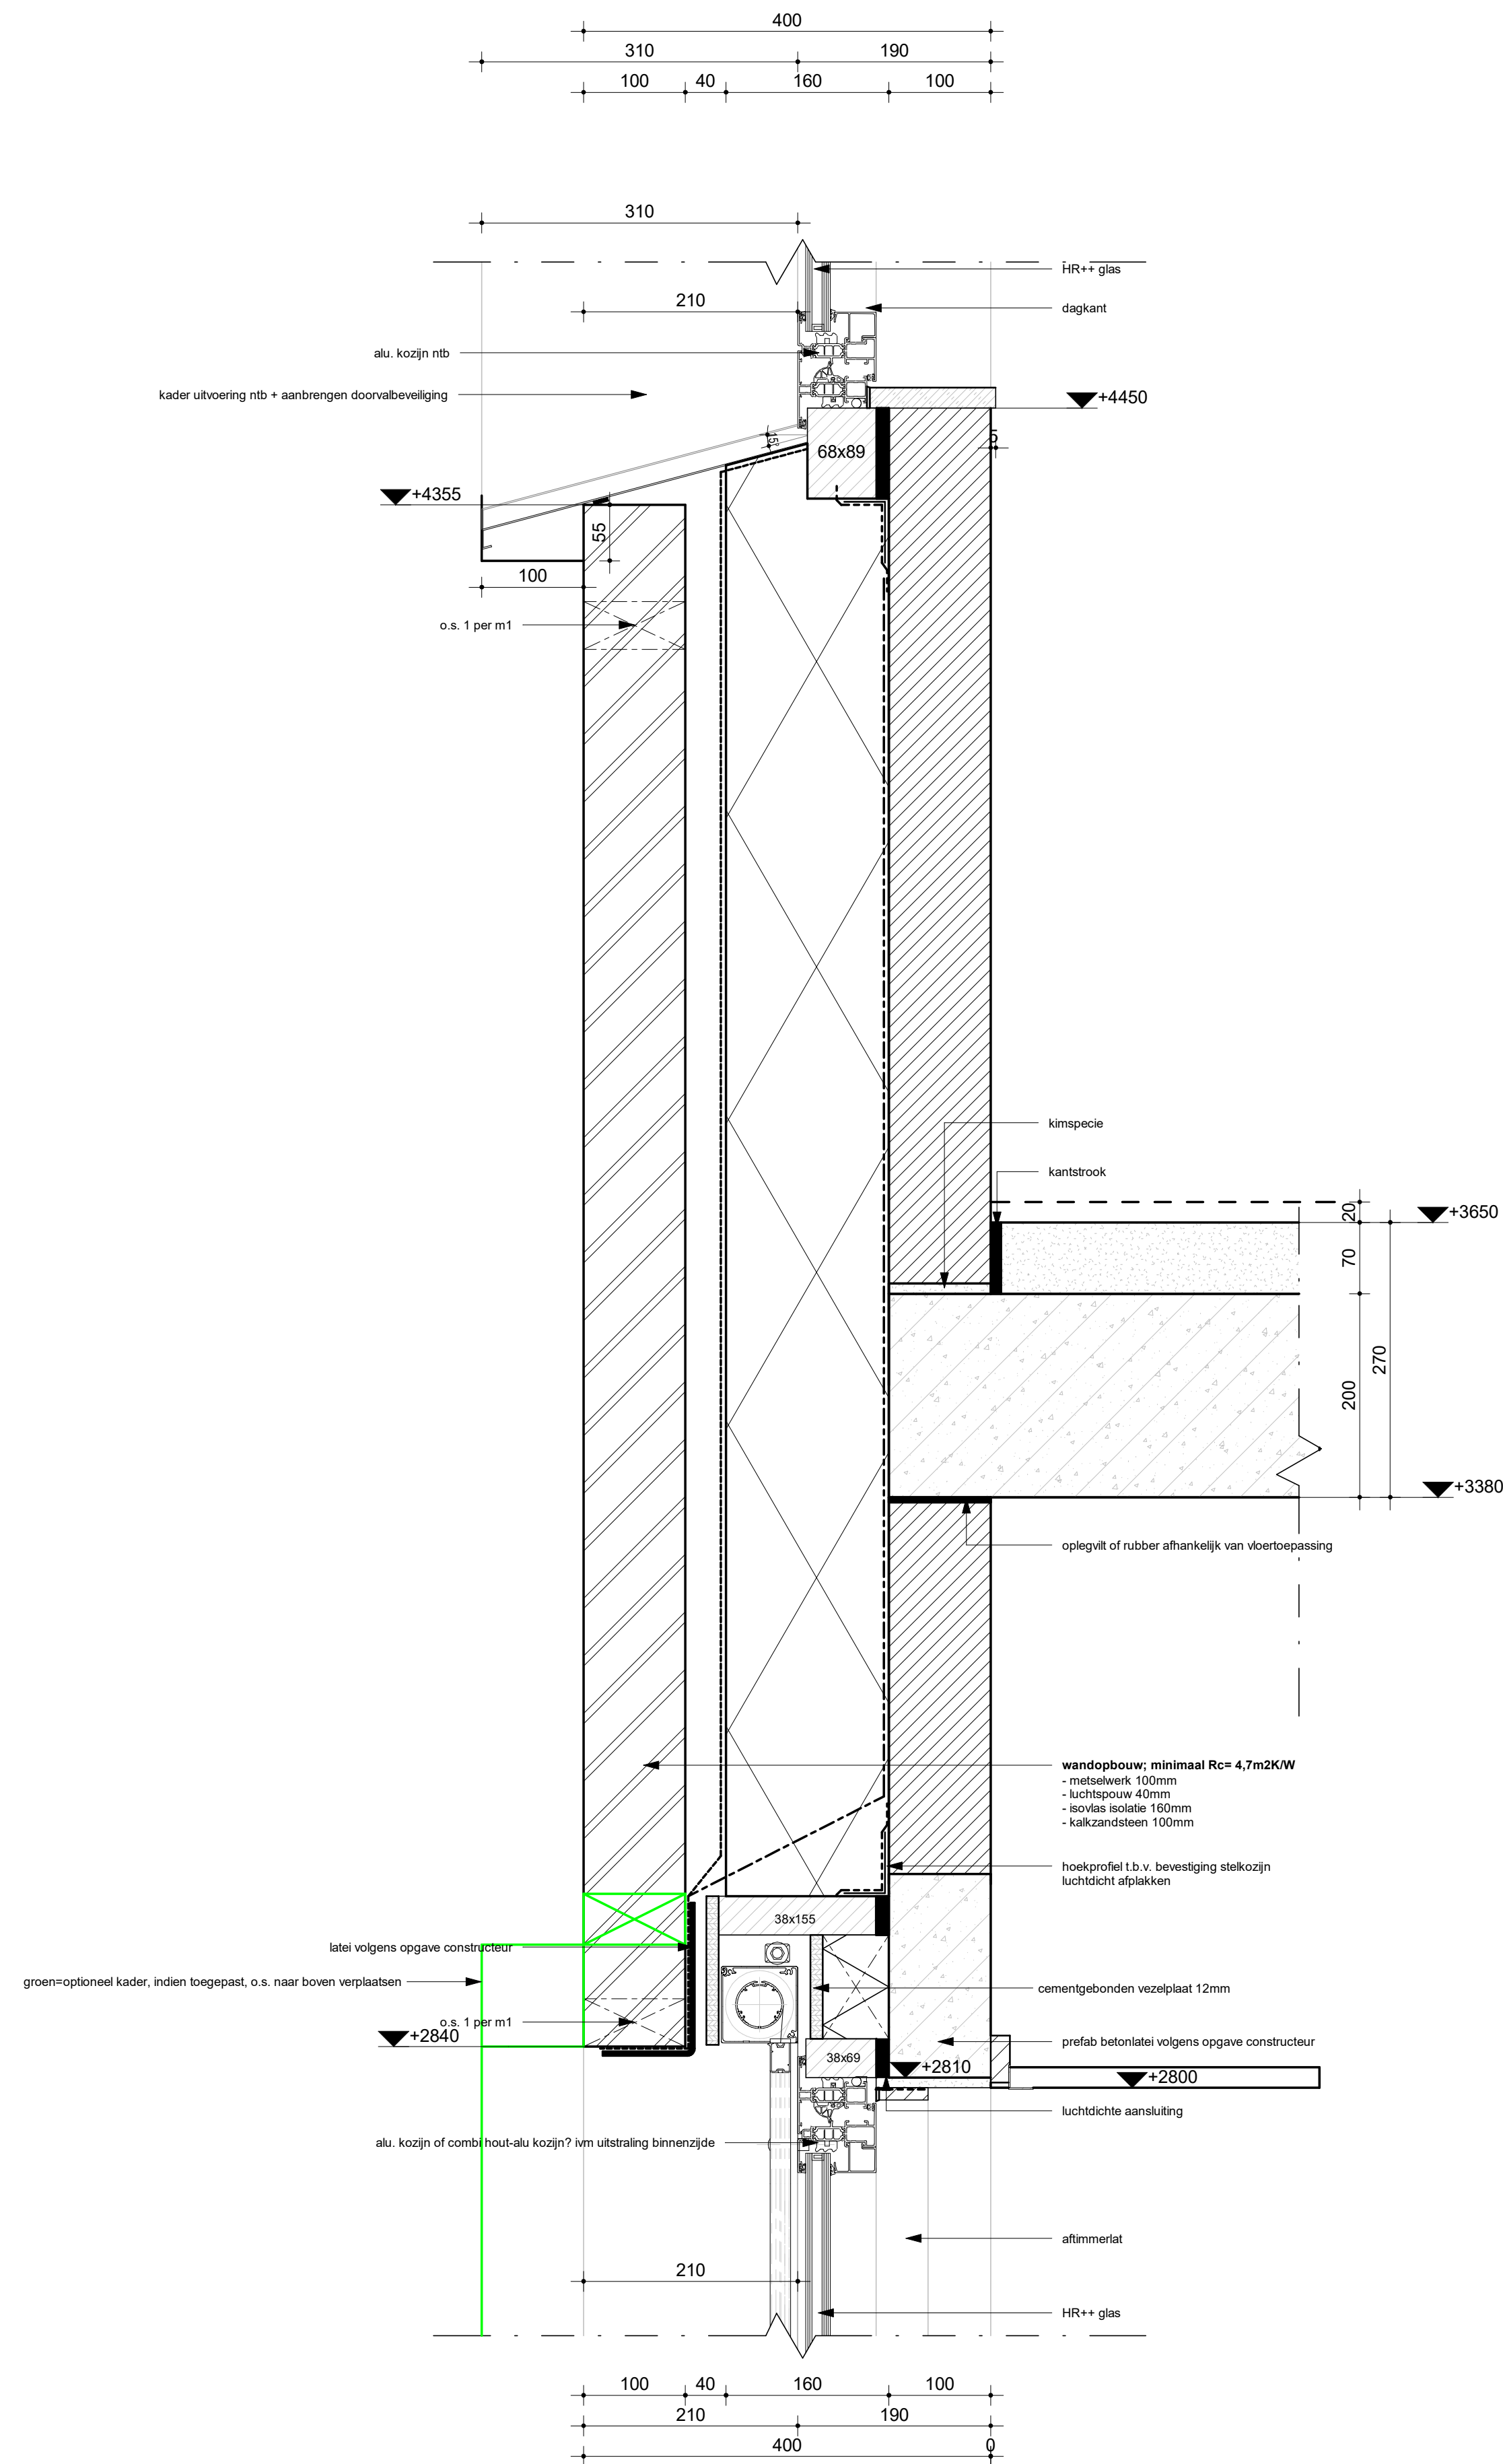

Detail 1 - boven- en onderdorpel
'huisjes' met zonwering
1 : 5

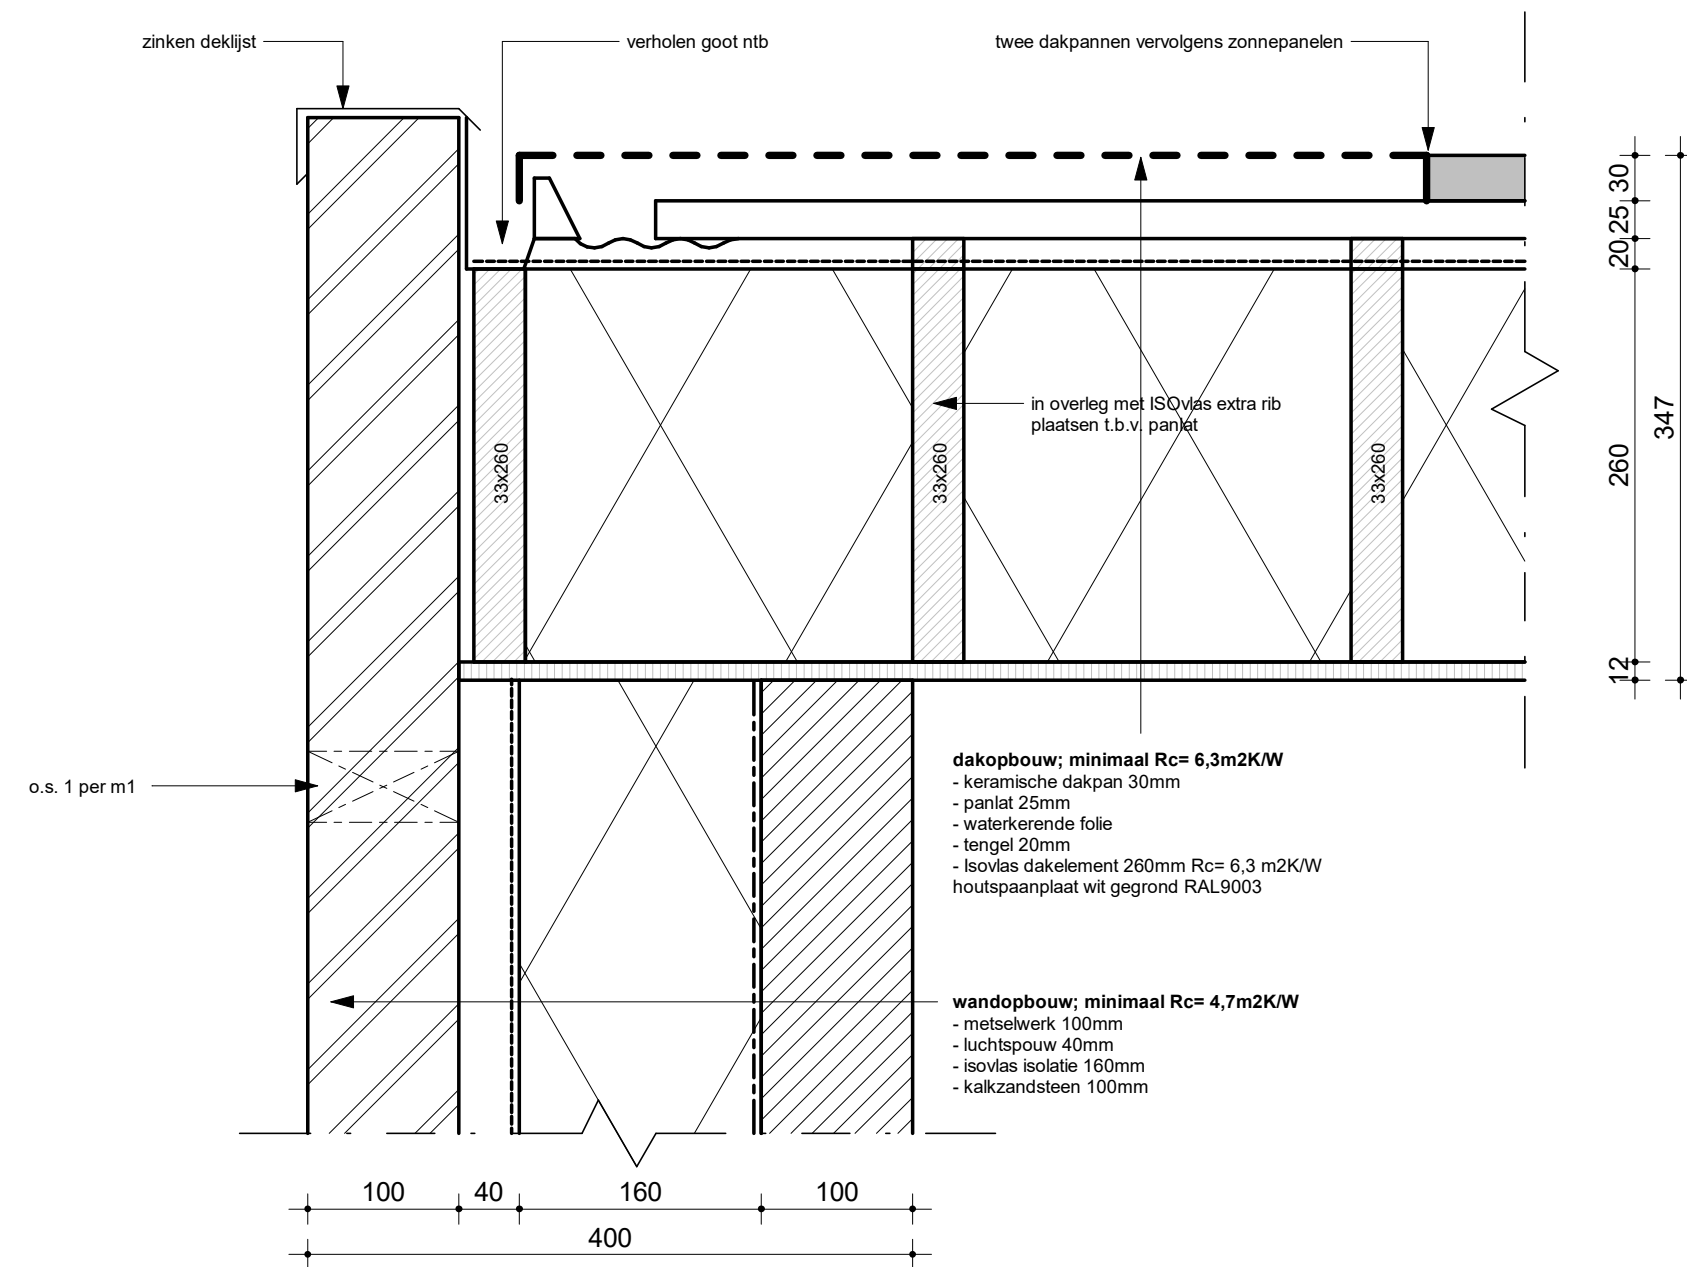


Detail 2 - dakrand 'huisjes'
1 : 5

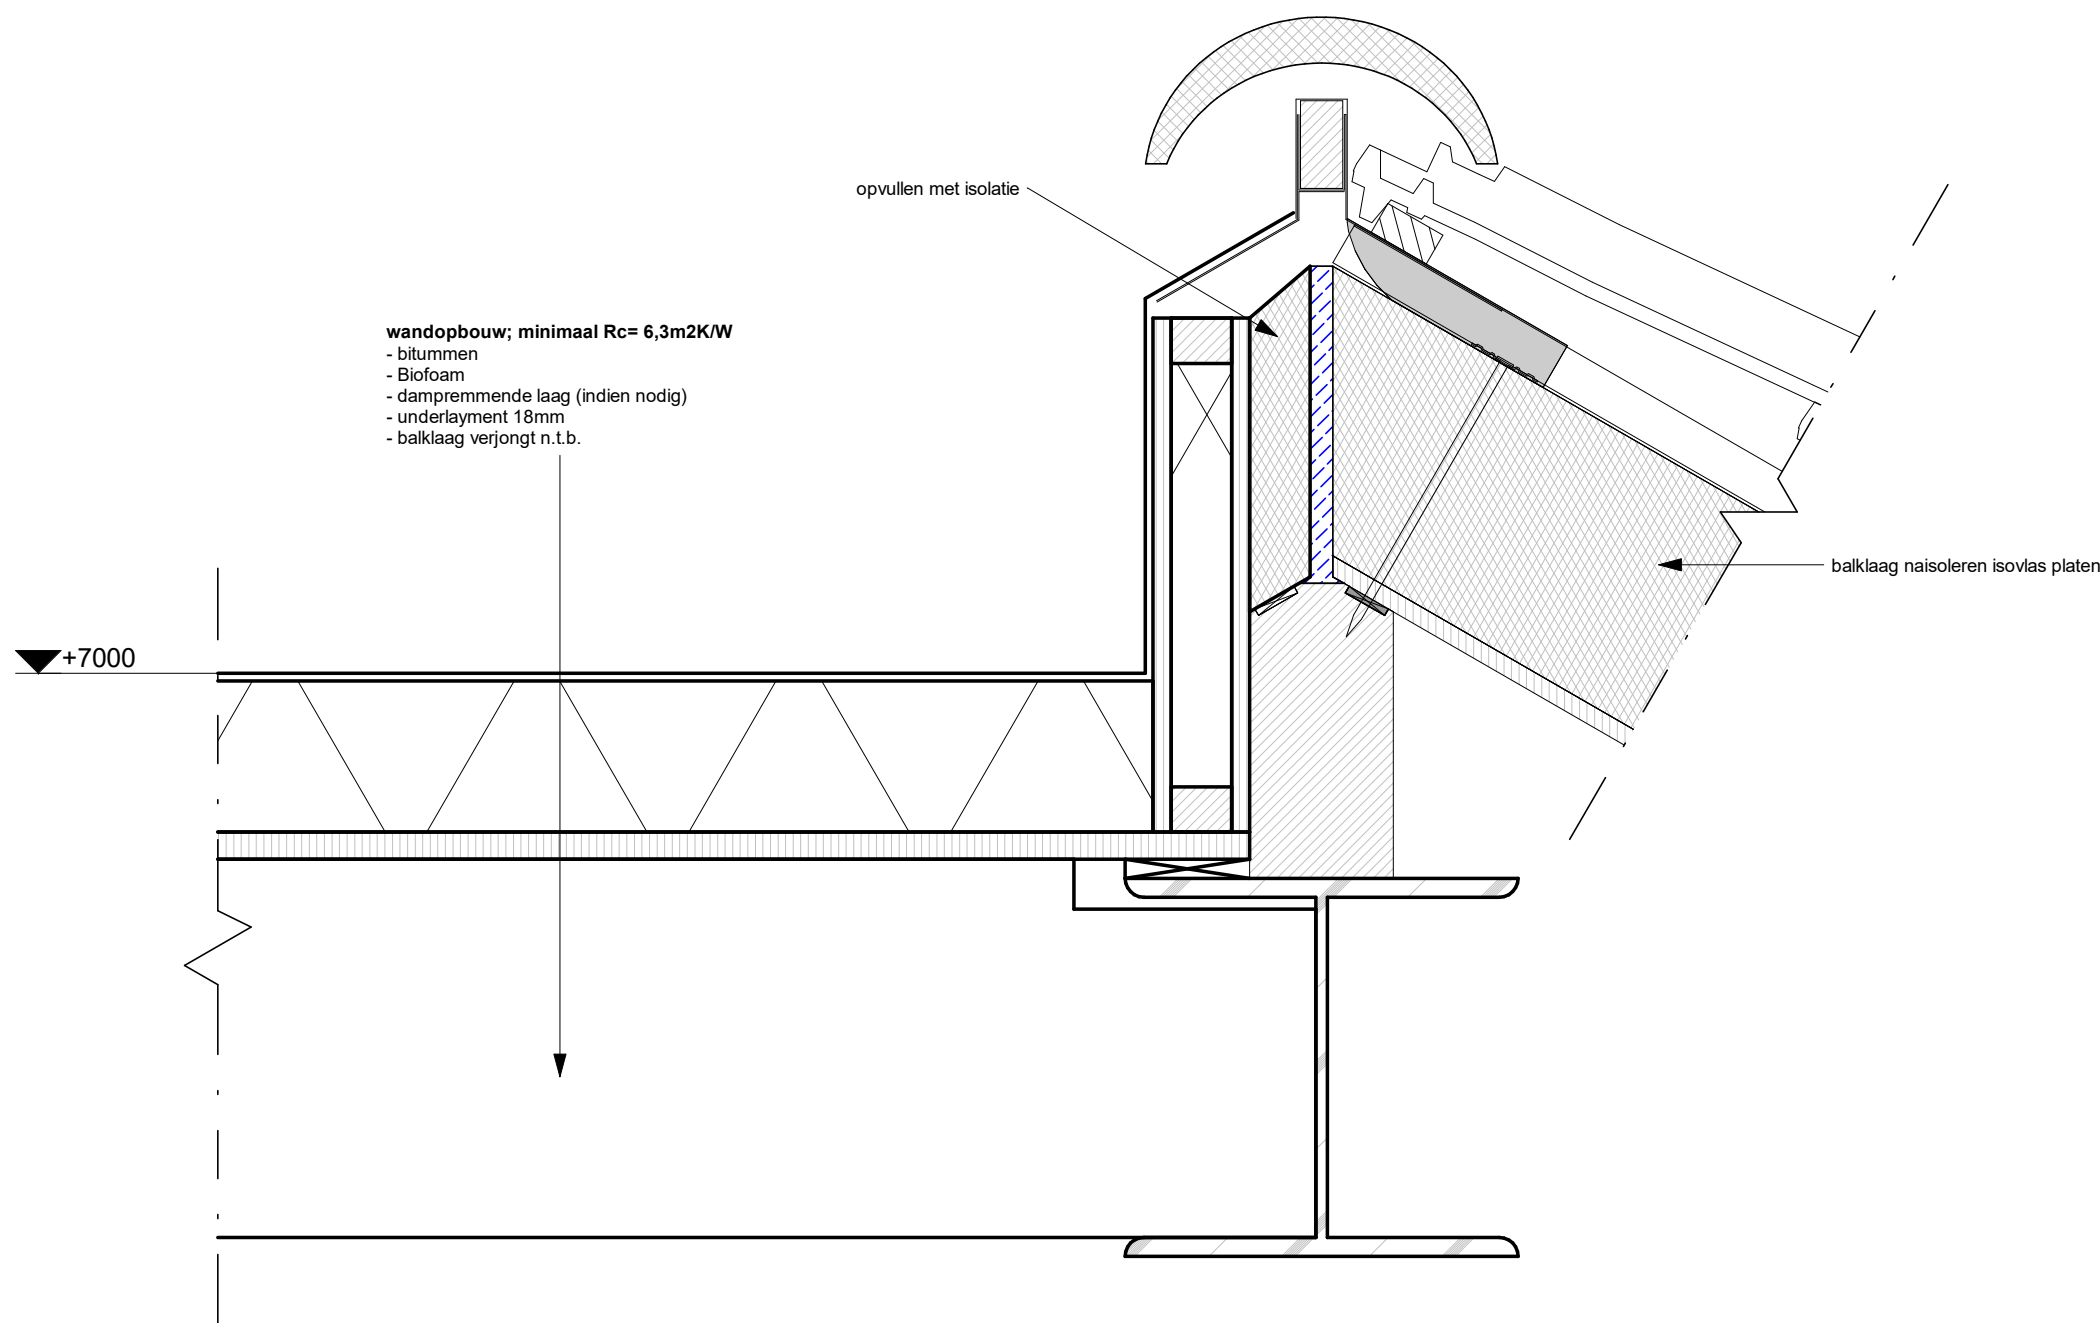


Detail 3 - bestaande nok i.c.m.
nieuwbouw
1 : 5


TRAPPRINCIPE
maatvoering n.t.b.

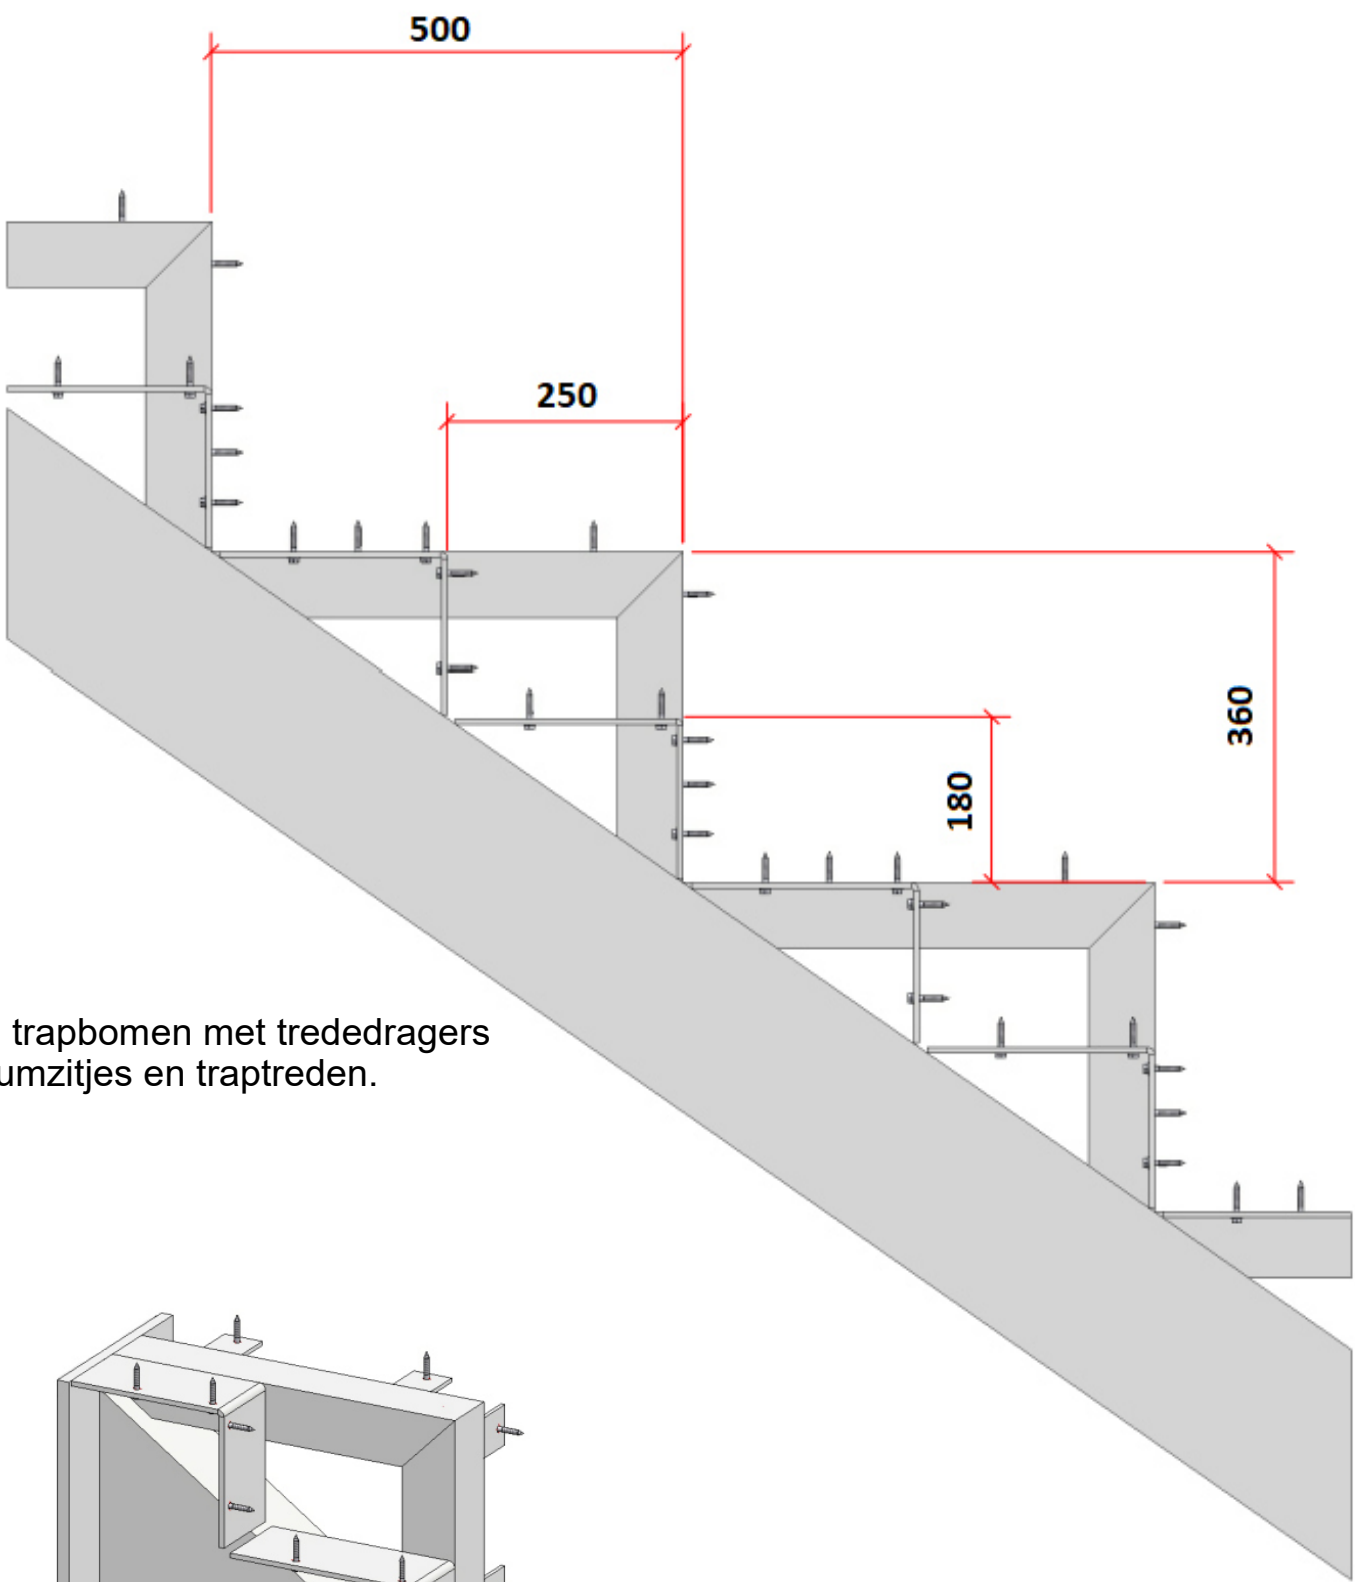

impressie trapbomen met trededragers
voor podiumzitjes en traptreden.

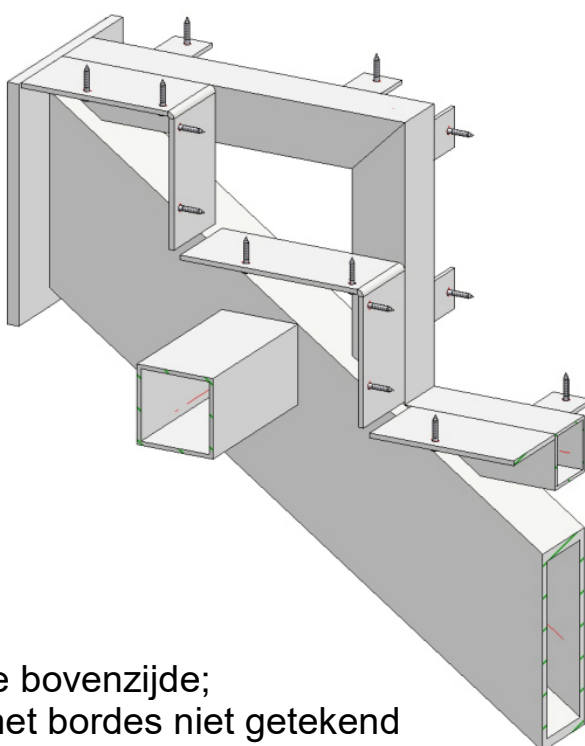

3D impressie bovenzijde;
verbinding met bordes niet getekend

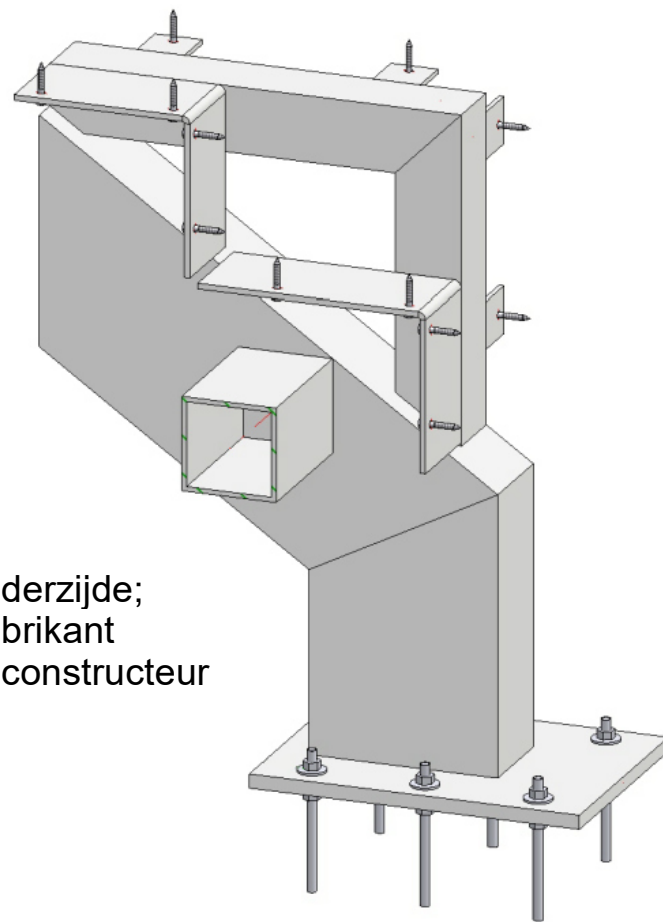

3D impressie onderzijde;
ankerplan trapfabrikant
controleren met constructeur

bct
— architecten
ingenieurs & adviseurs

Aloysiusschool Geesteren

Opdrachtgever
Stichting TOF Onderwijs

Projectadres
Kampboerlaan 10
7678 VV
Geesteren

Onderwerp
details nieuwbouw

Fase
VO

Formaat
A1 (841 x 594 mm)

Schaal
1 : 5

Datum
08-04-2022

**bct architecten, ingenieurs
en adviseurs bv**
Capitool 15
Postbus 1056
7500 BB Enschede
+31 (0)53 4 884 884
info@bctarchitecten.nl
www.bctarchitecten.nl

Projectnummer
20212004

Architect
Renzo Pavanello
Walter Kemperman
Projectleider

Modellieur
Joep Kits

VO-251