

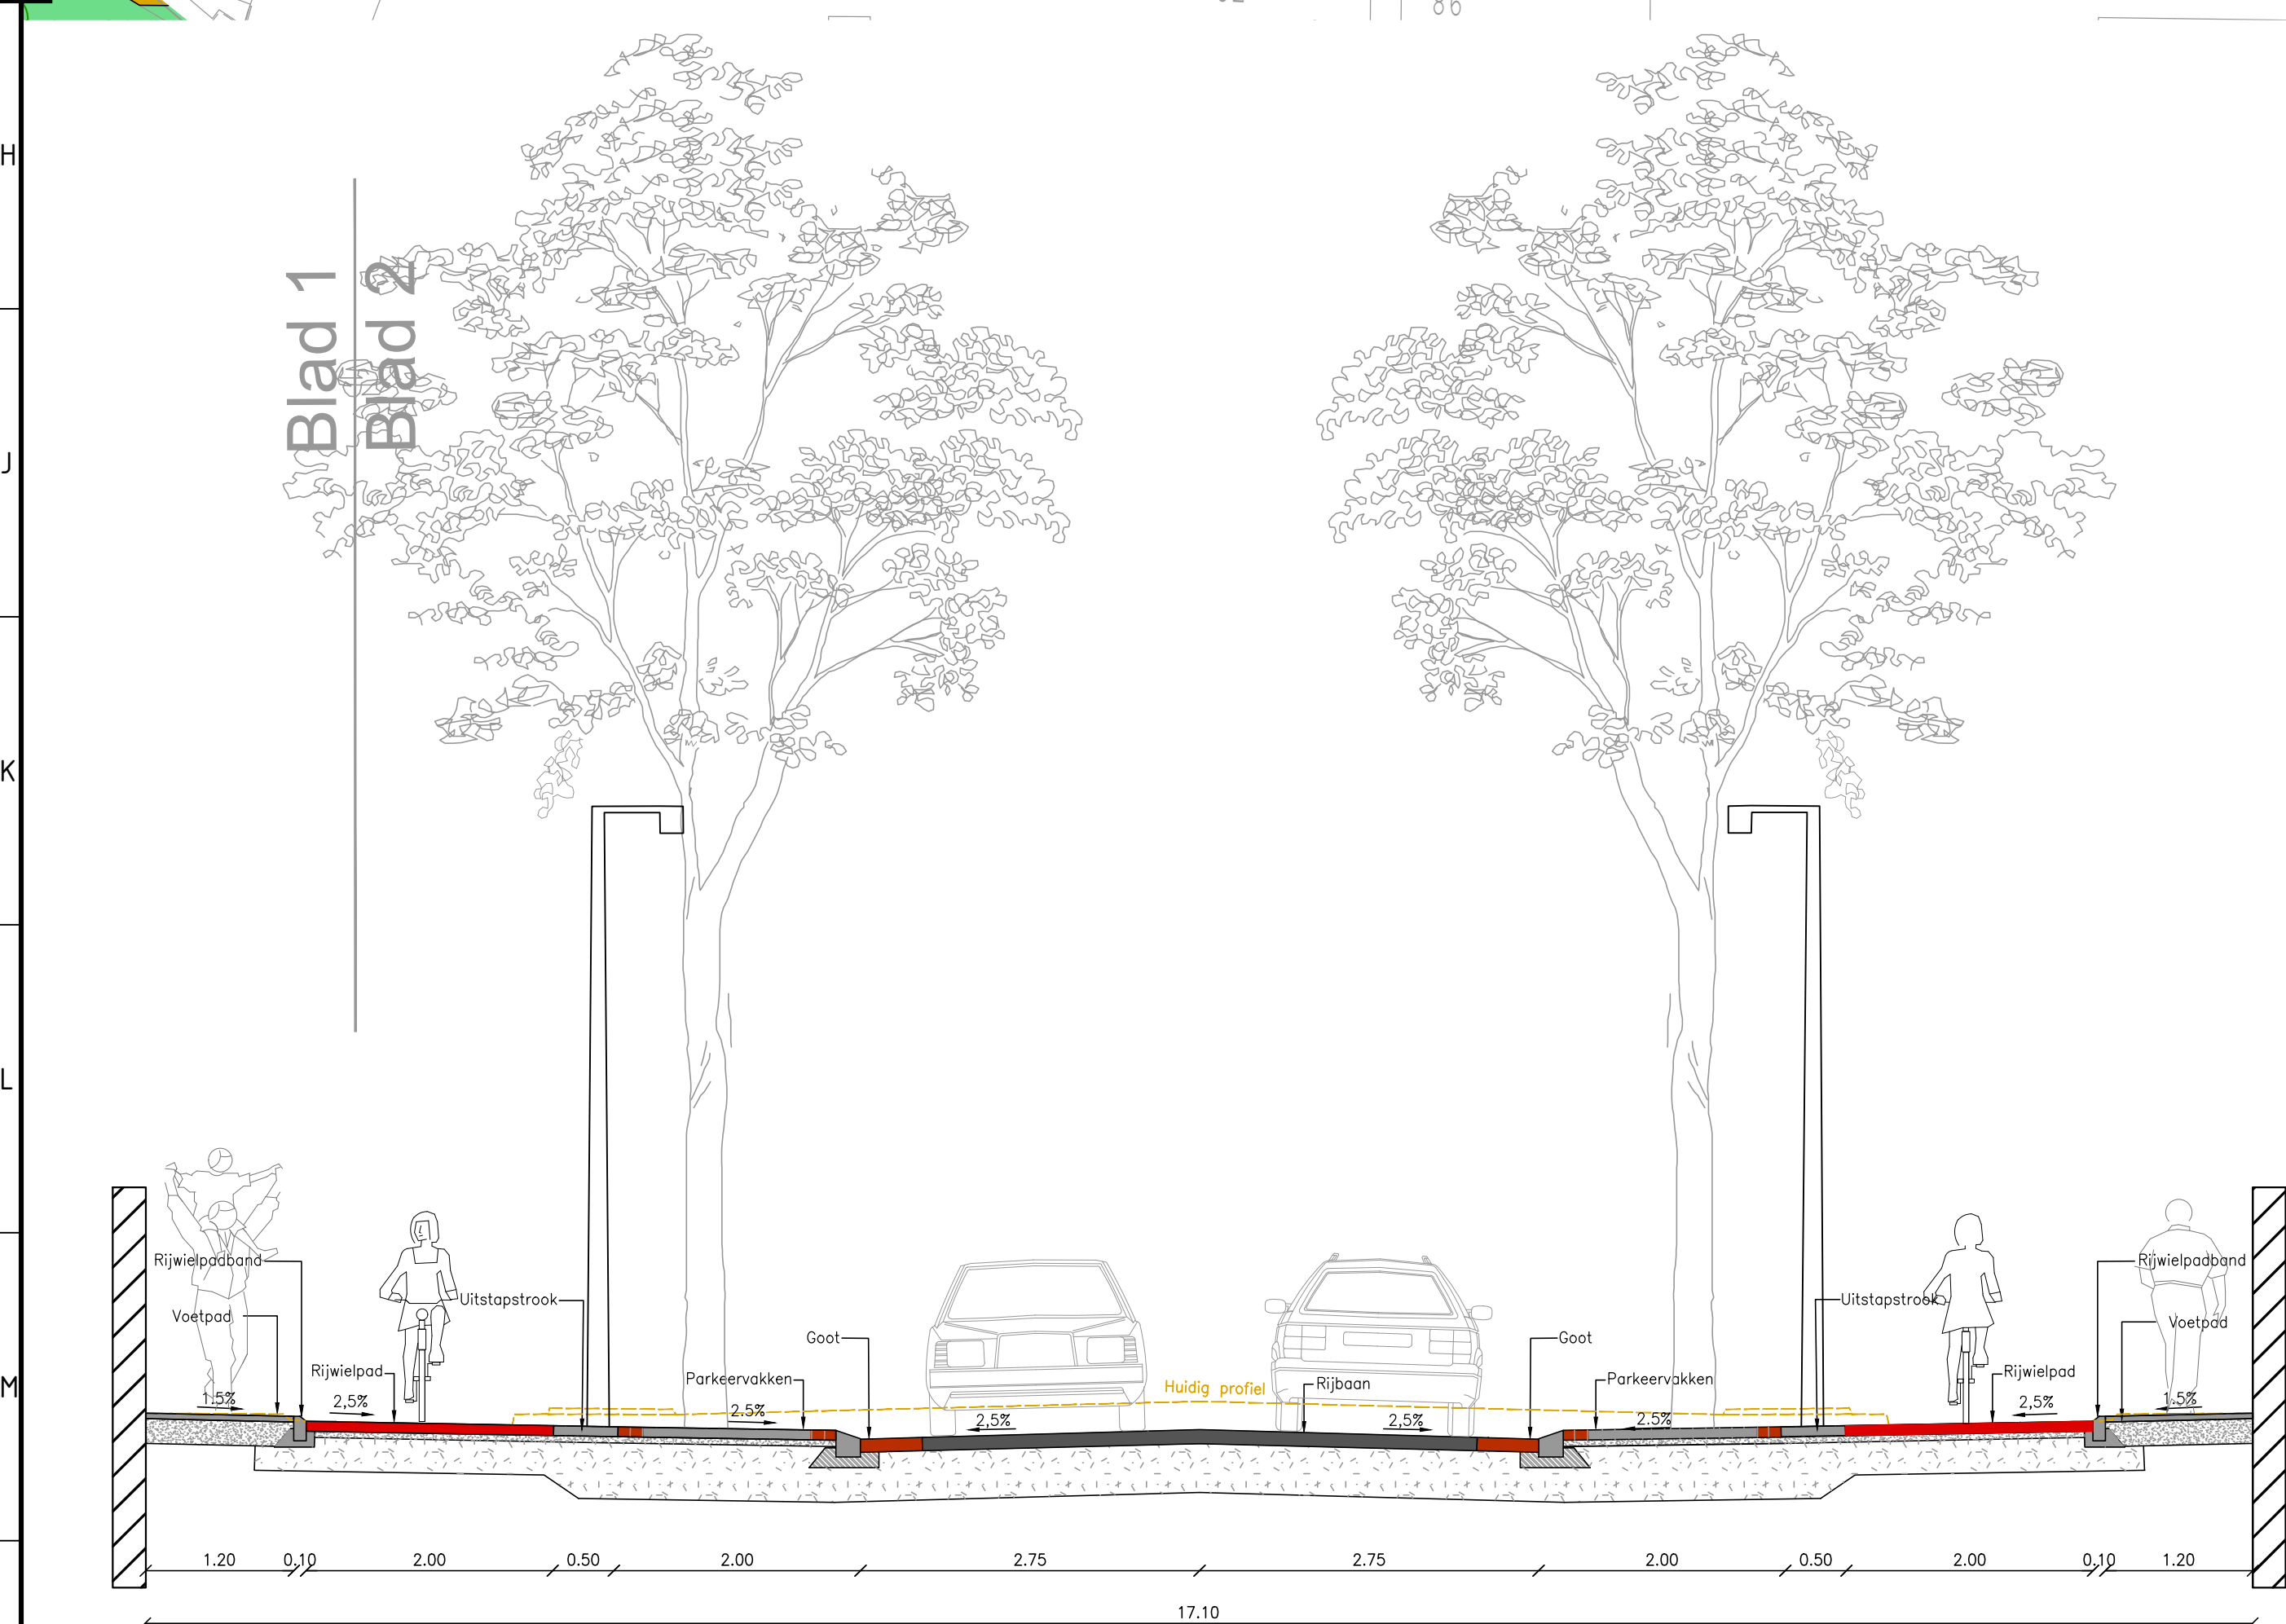
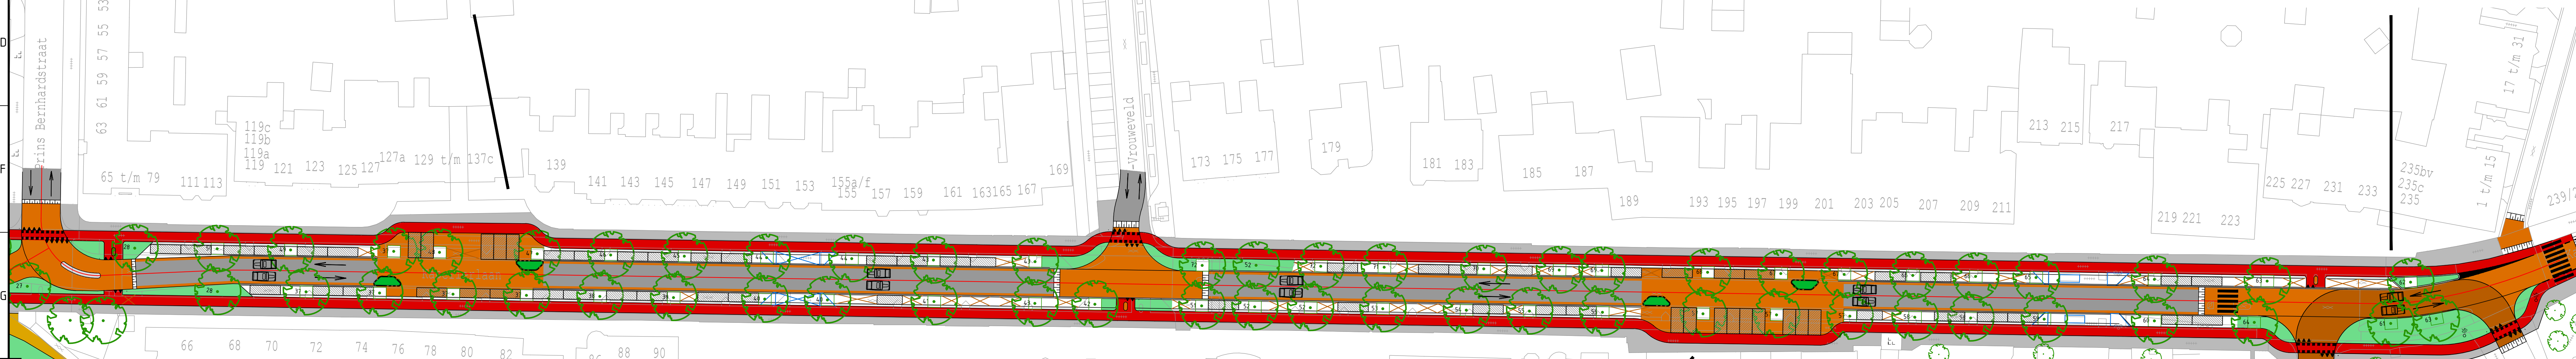
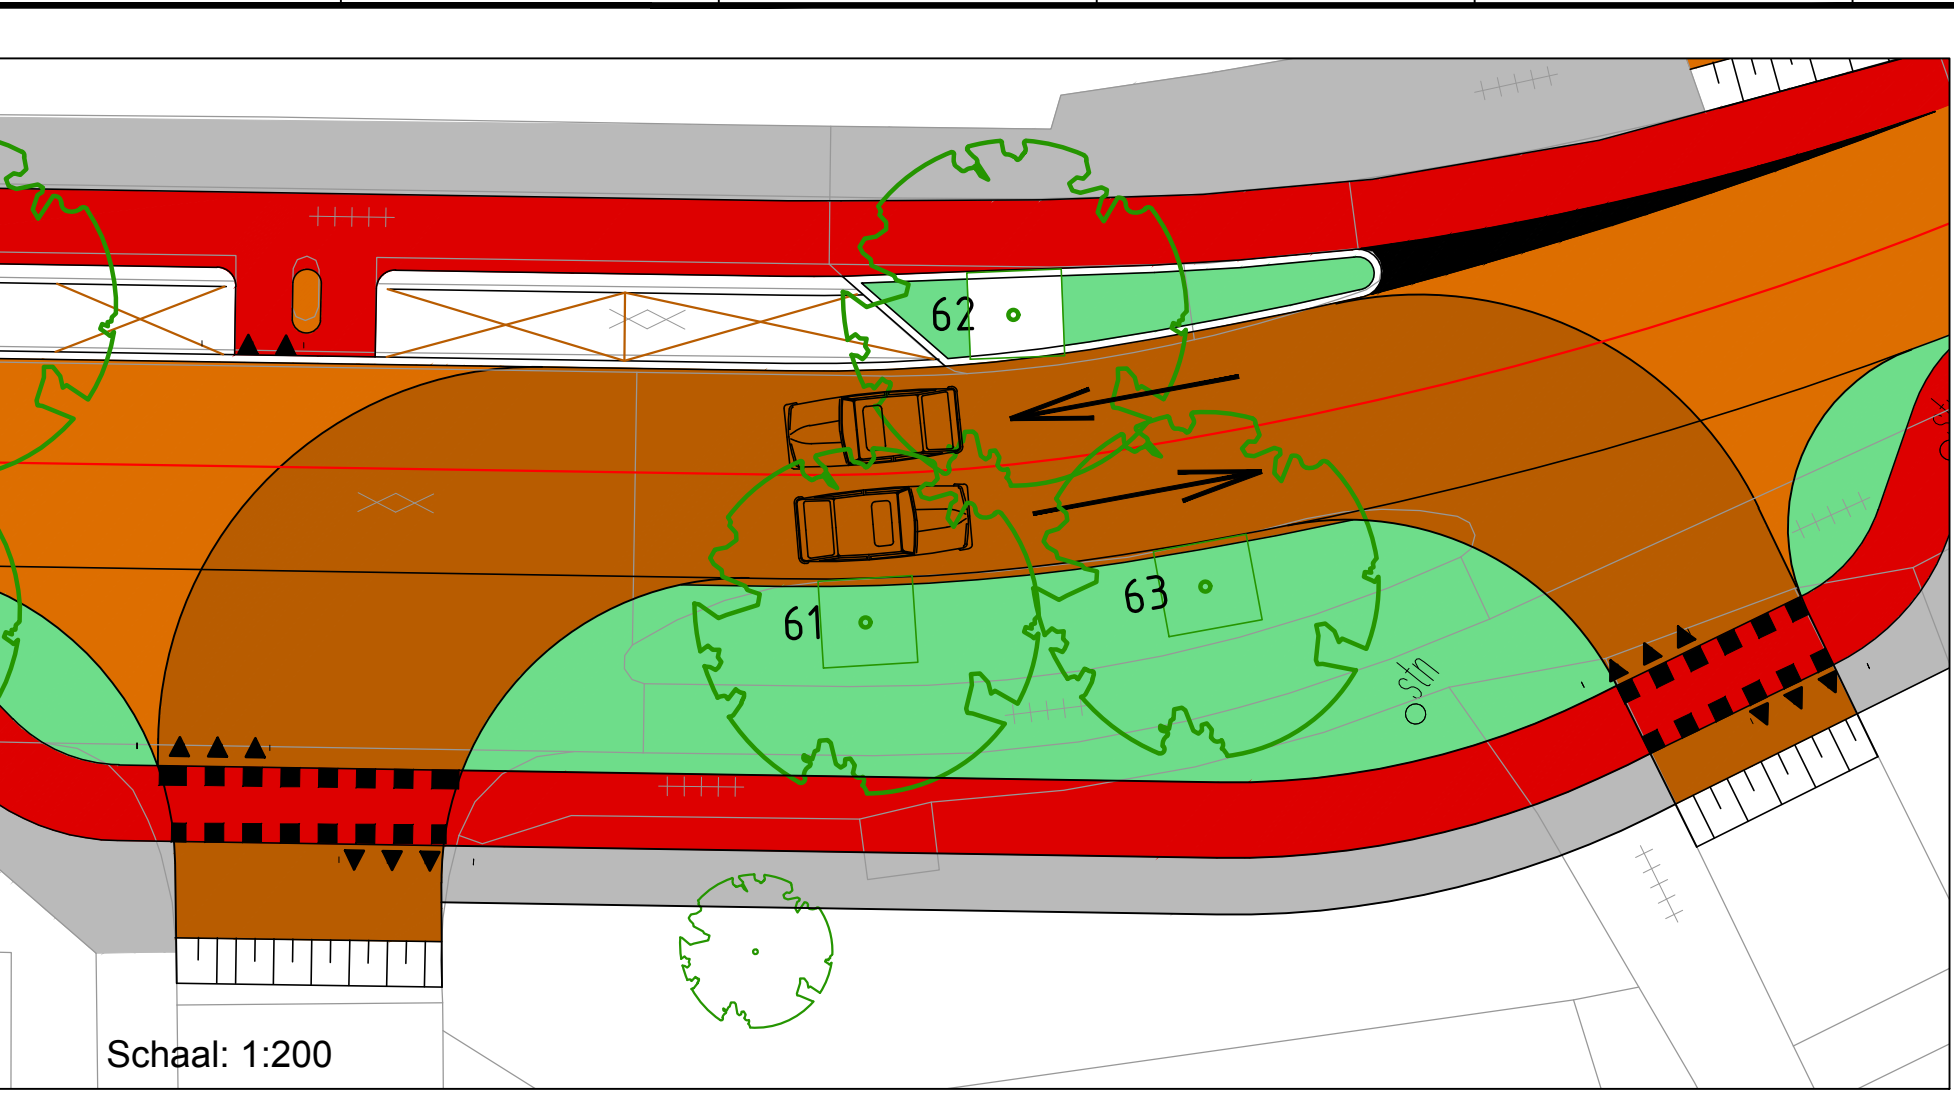
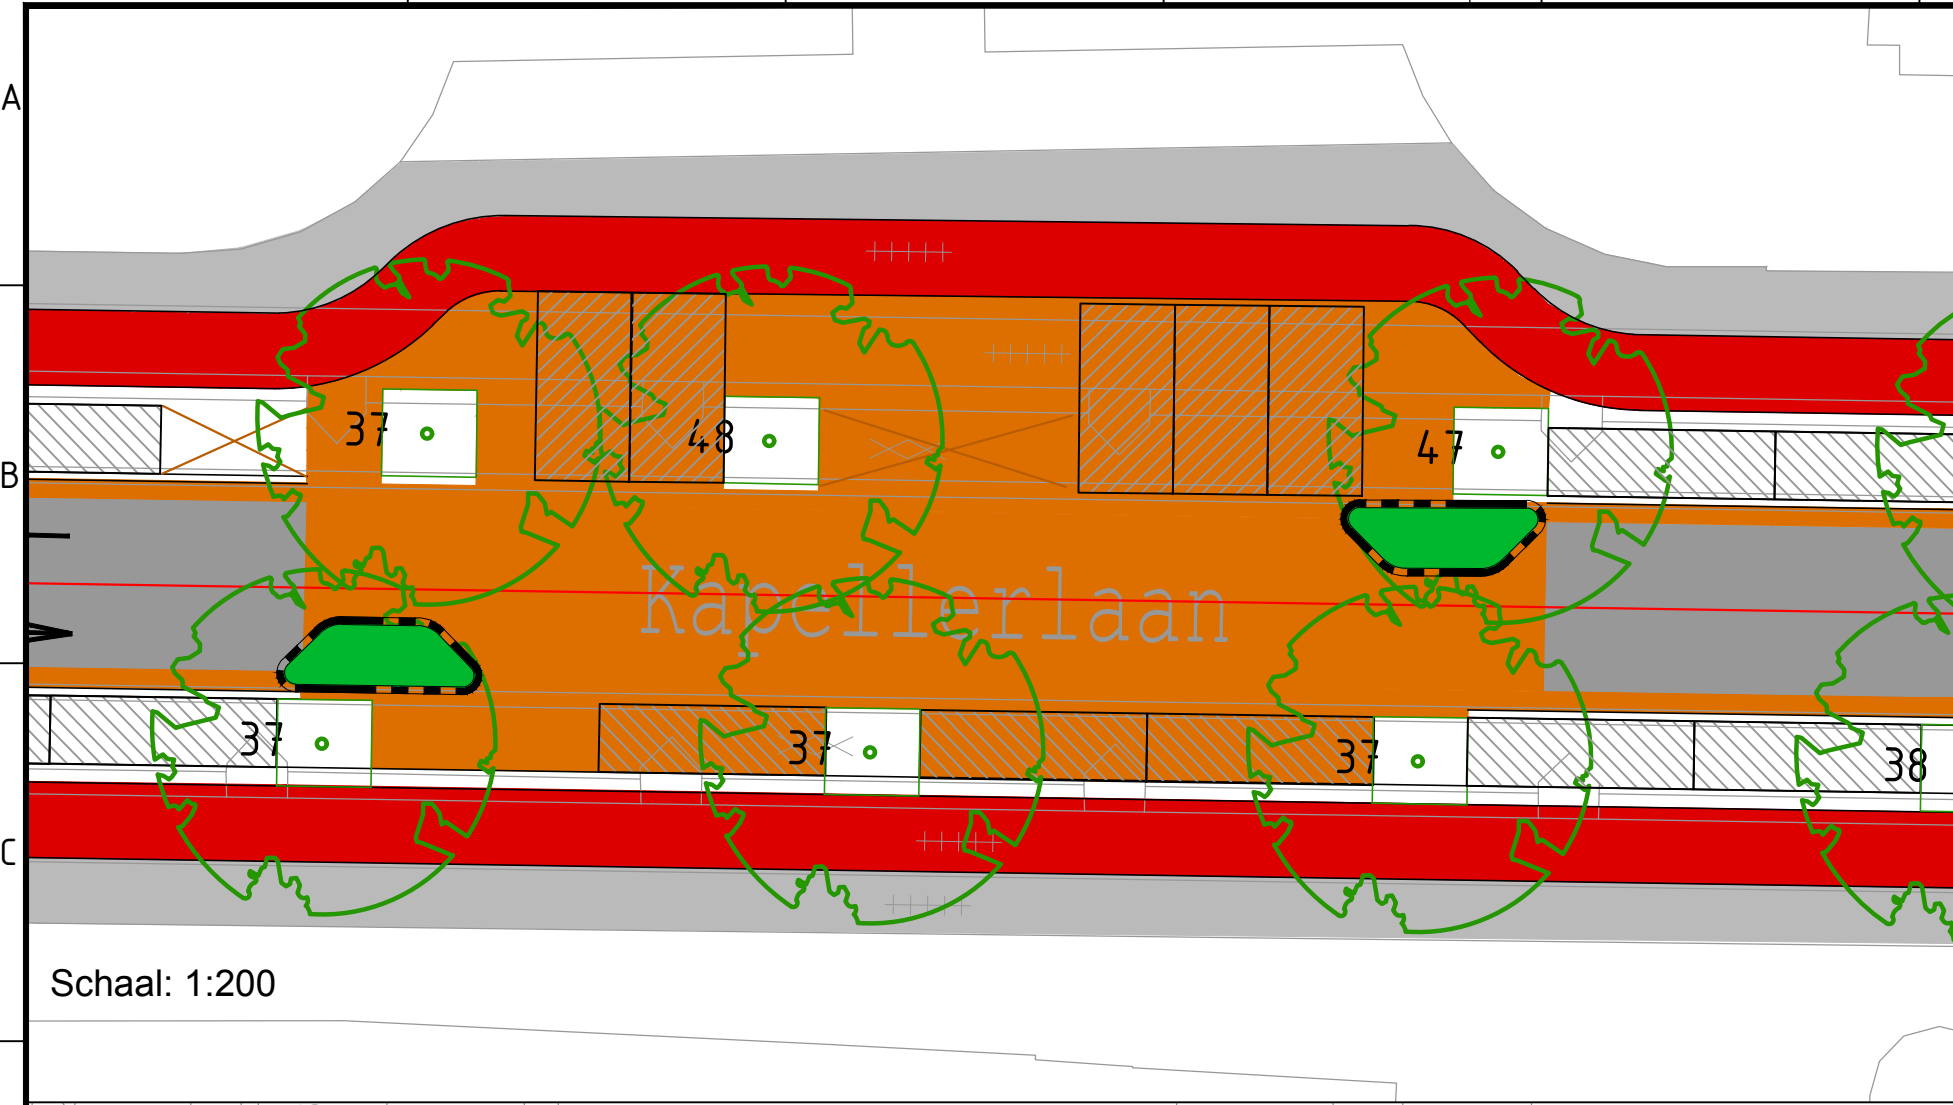


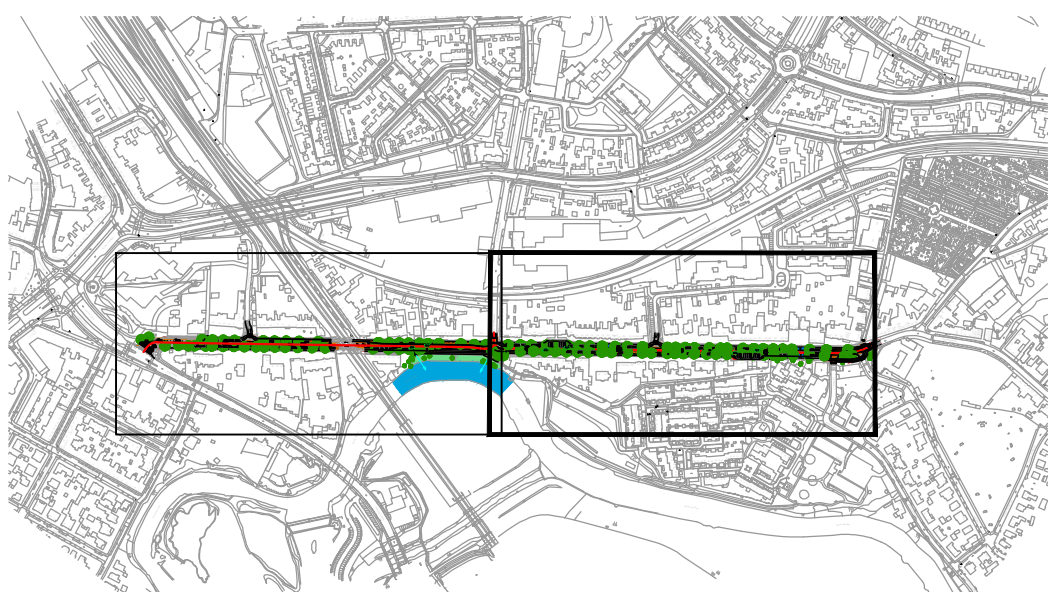

Minimaal profiel Kapellerlaan nieuwe bomen
Schaal 1:50

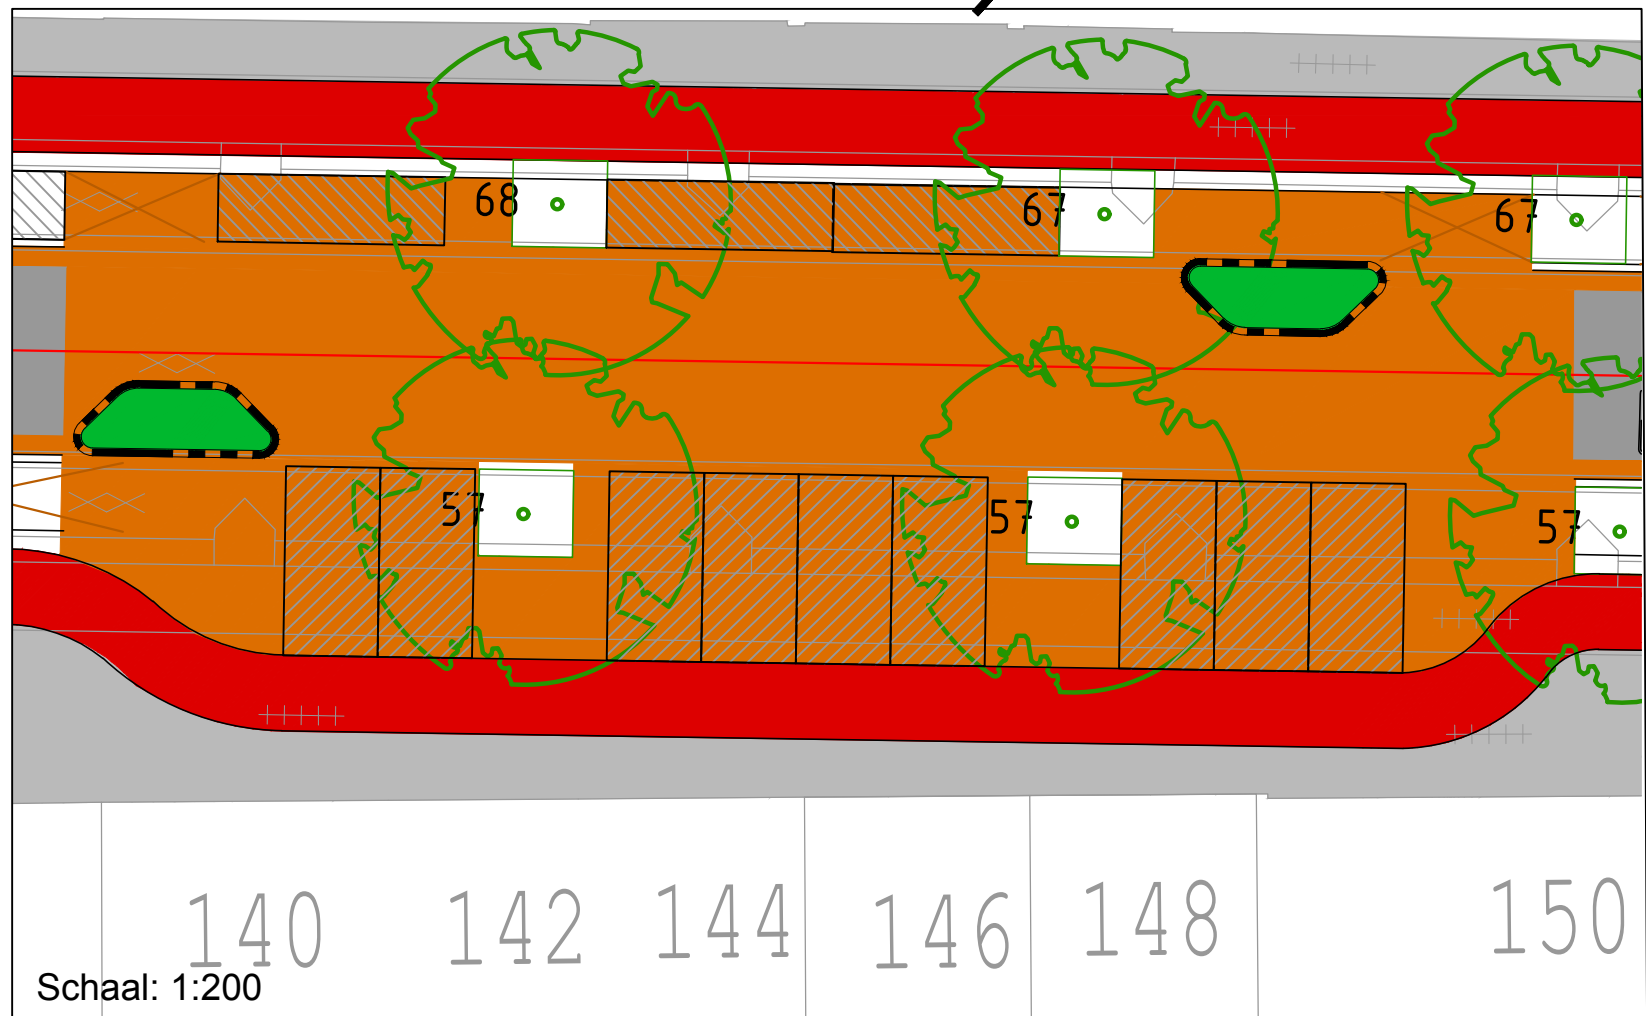

2	Knip aangepast. Zv haaks parkeren toegevoegd, kader aangepast, div. markeringen	F. Moors	D. Dumont	J. Roumen	30-05-2018
1	Wegprofiel aangepast, volledige knip t.p.v. spoor, diverse andere aanpassingen	F. Moors	D. Dumont	J. Roumen	19-02-2018
0	Eerste uitgave	F. Moors	D. Dumont	J. Roumen	28-01-2018
toesle	omschrijving	gekeurd	gecontroleerd	akkoord	datum

opdrachtgever
Gemeente Roermond

project
Herinrichting Kapellerlaan

omschrijving
**Inrichtingsontwerp nieuwe bomen alternatief
Blad 2 van 2**



documentstatus	documentversie
Concept-Definitief	1.0
projectnummer / tekeningsnummer	BF5765-100-206