

ONTWERP 2: NIEUWE BOMEN, VRIJLIGGENDE FIETSPADEN


BIJ NIEUWE BOMEN OPTIMALE LOCATIE IN REALITE
TOT INRITTEN KRUISINGSVLAKKEN PARKEREN EN LAATSTRUCTUUR
AANTAL NIEUWE BOMEN 103 STUKS

GENOEG RUIMTE VOOR FIETS- EN VOETPAD


"HALVE KNIP" DOORGANG MOTERVOERTUIGEN RICHTING ANDERSONWEG
FIETSERS EN VOETGANGERS TWEE RICHTINGEN

INRICHTING ROERDAL

OPTIMALE PARKEERVAK INDELING
AANTAL PARKEERVAKKEN CA. 108 STUKS
(HUIDIGE SITUATIE 115 WAARVAN 40% NIET VOLDOET AAN DE NORM)

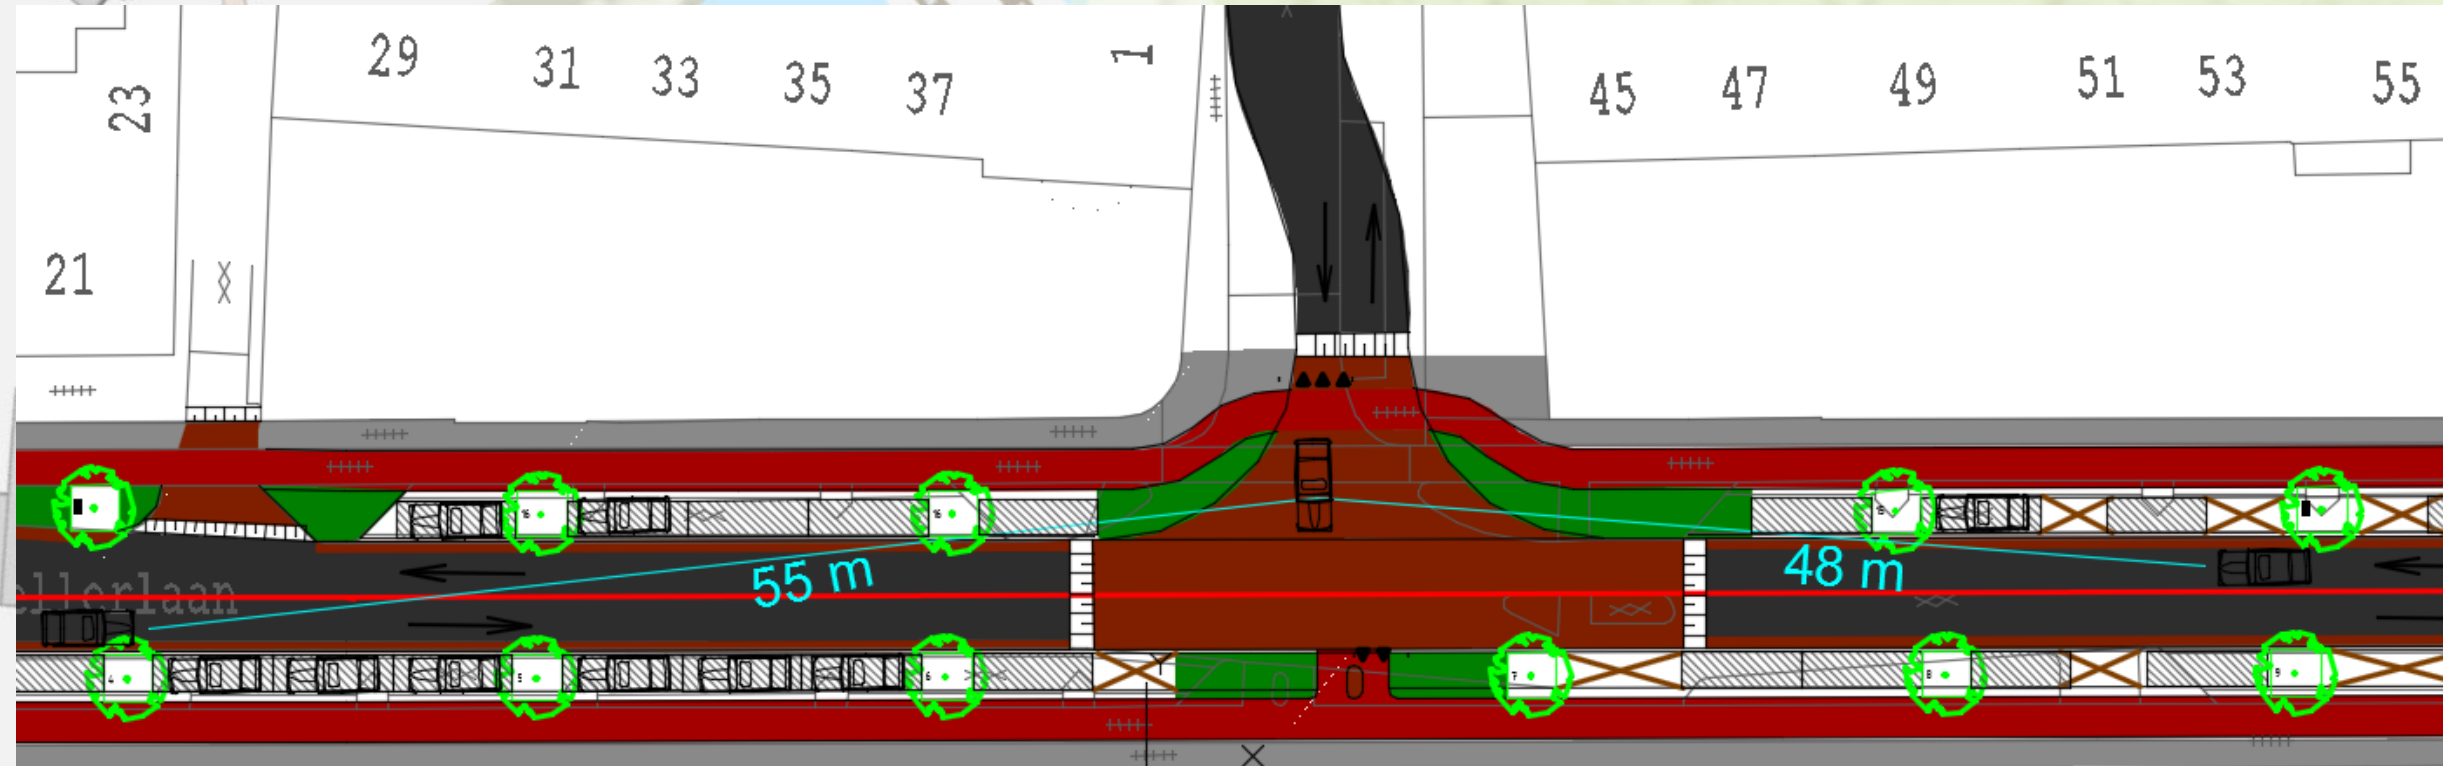

Zichtlijnen nieuwe situatie

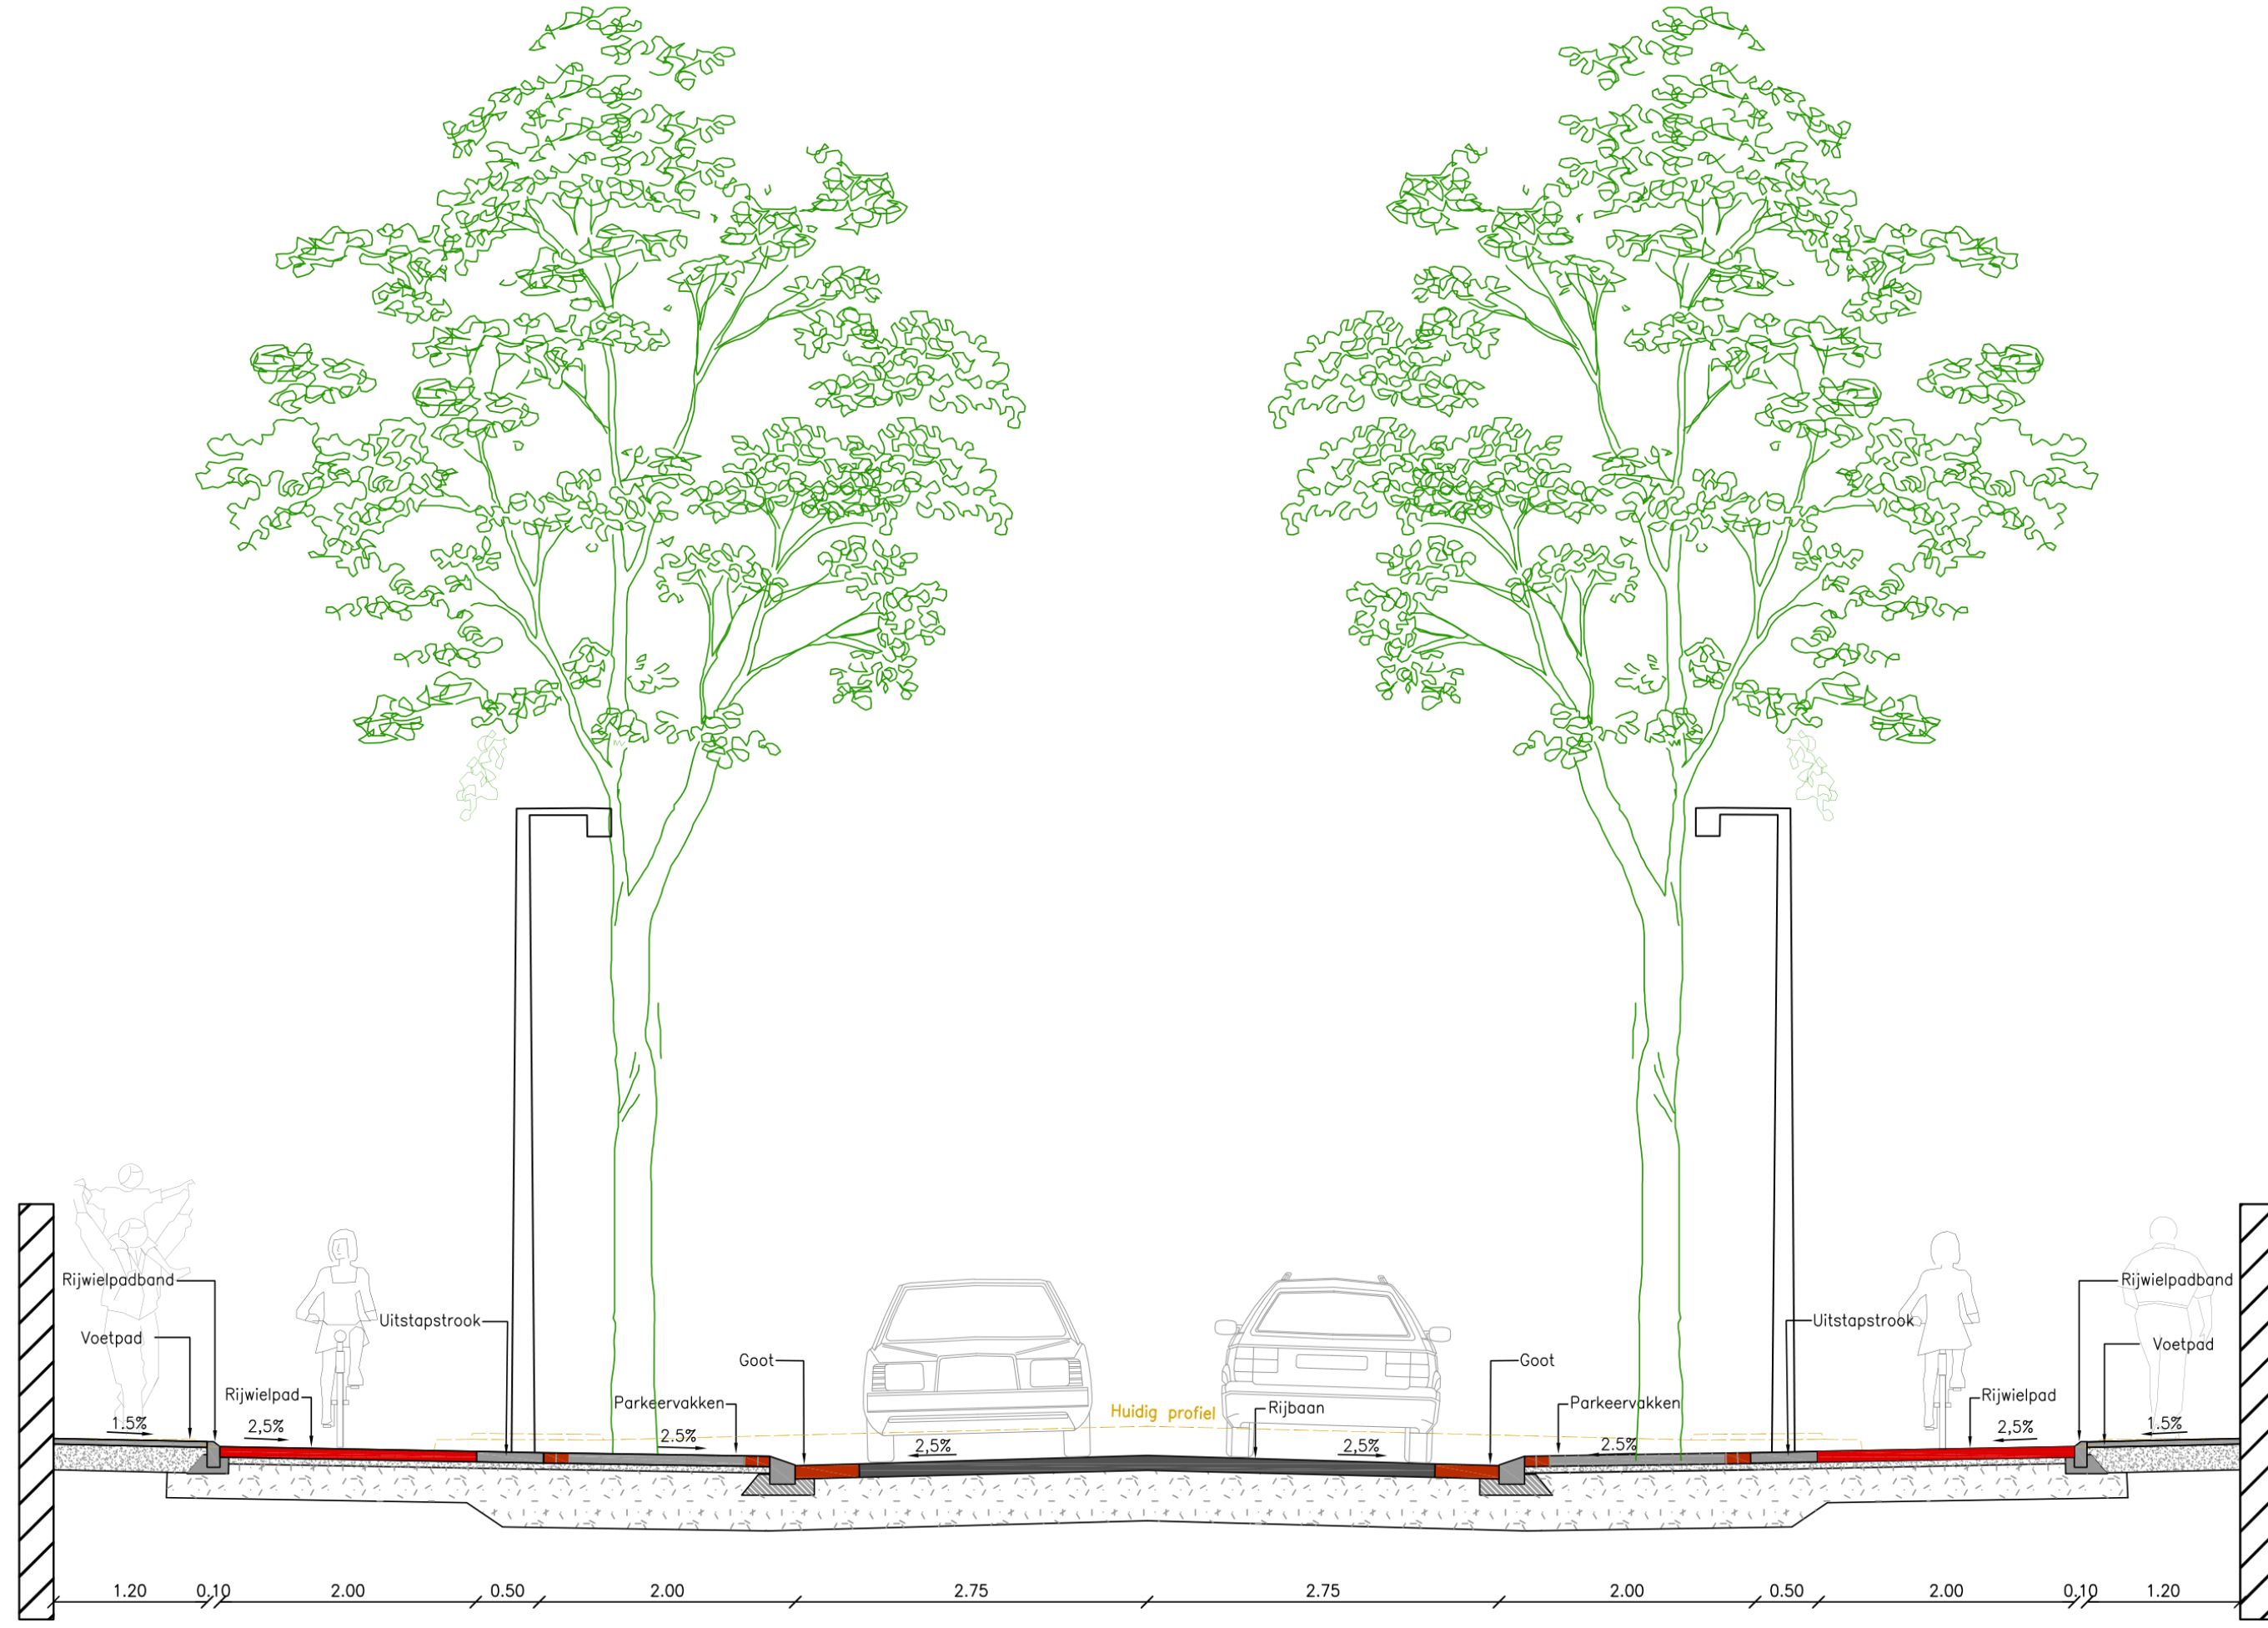

Minimaal profiel Kapellerlaan nieuwe bomen
Schaal 1:50