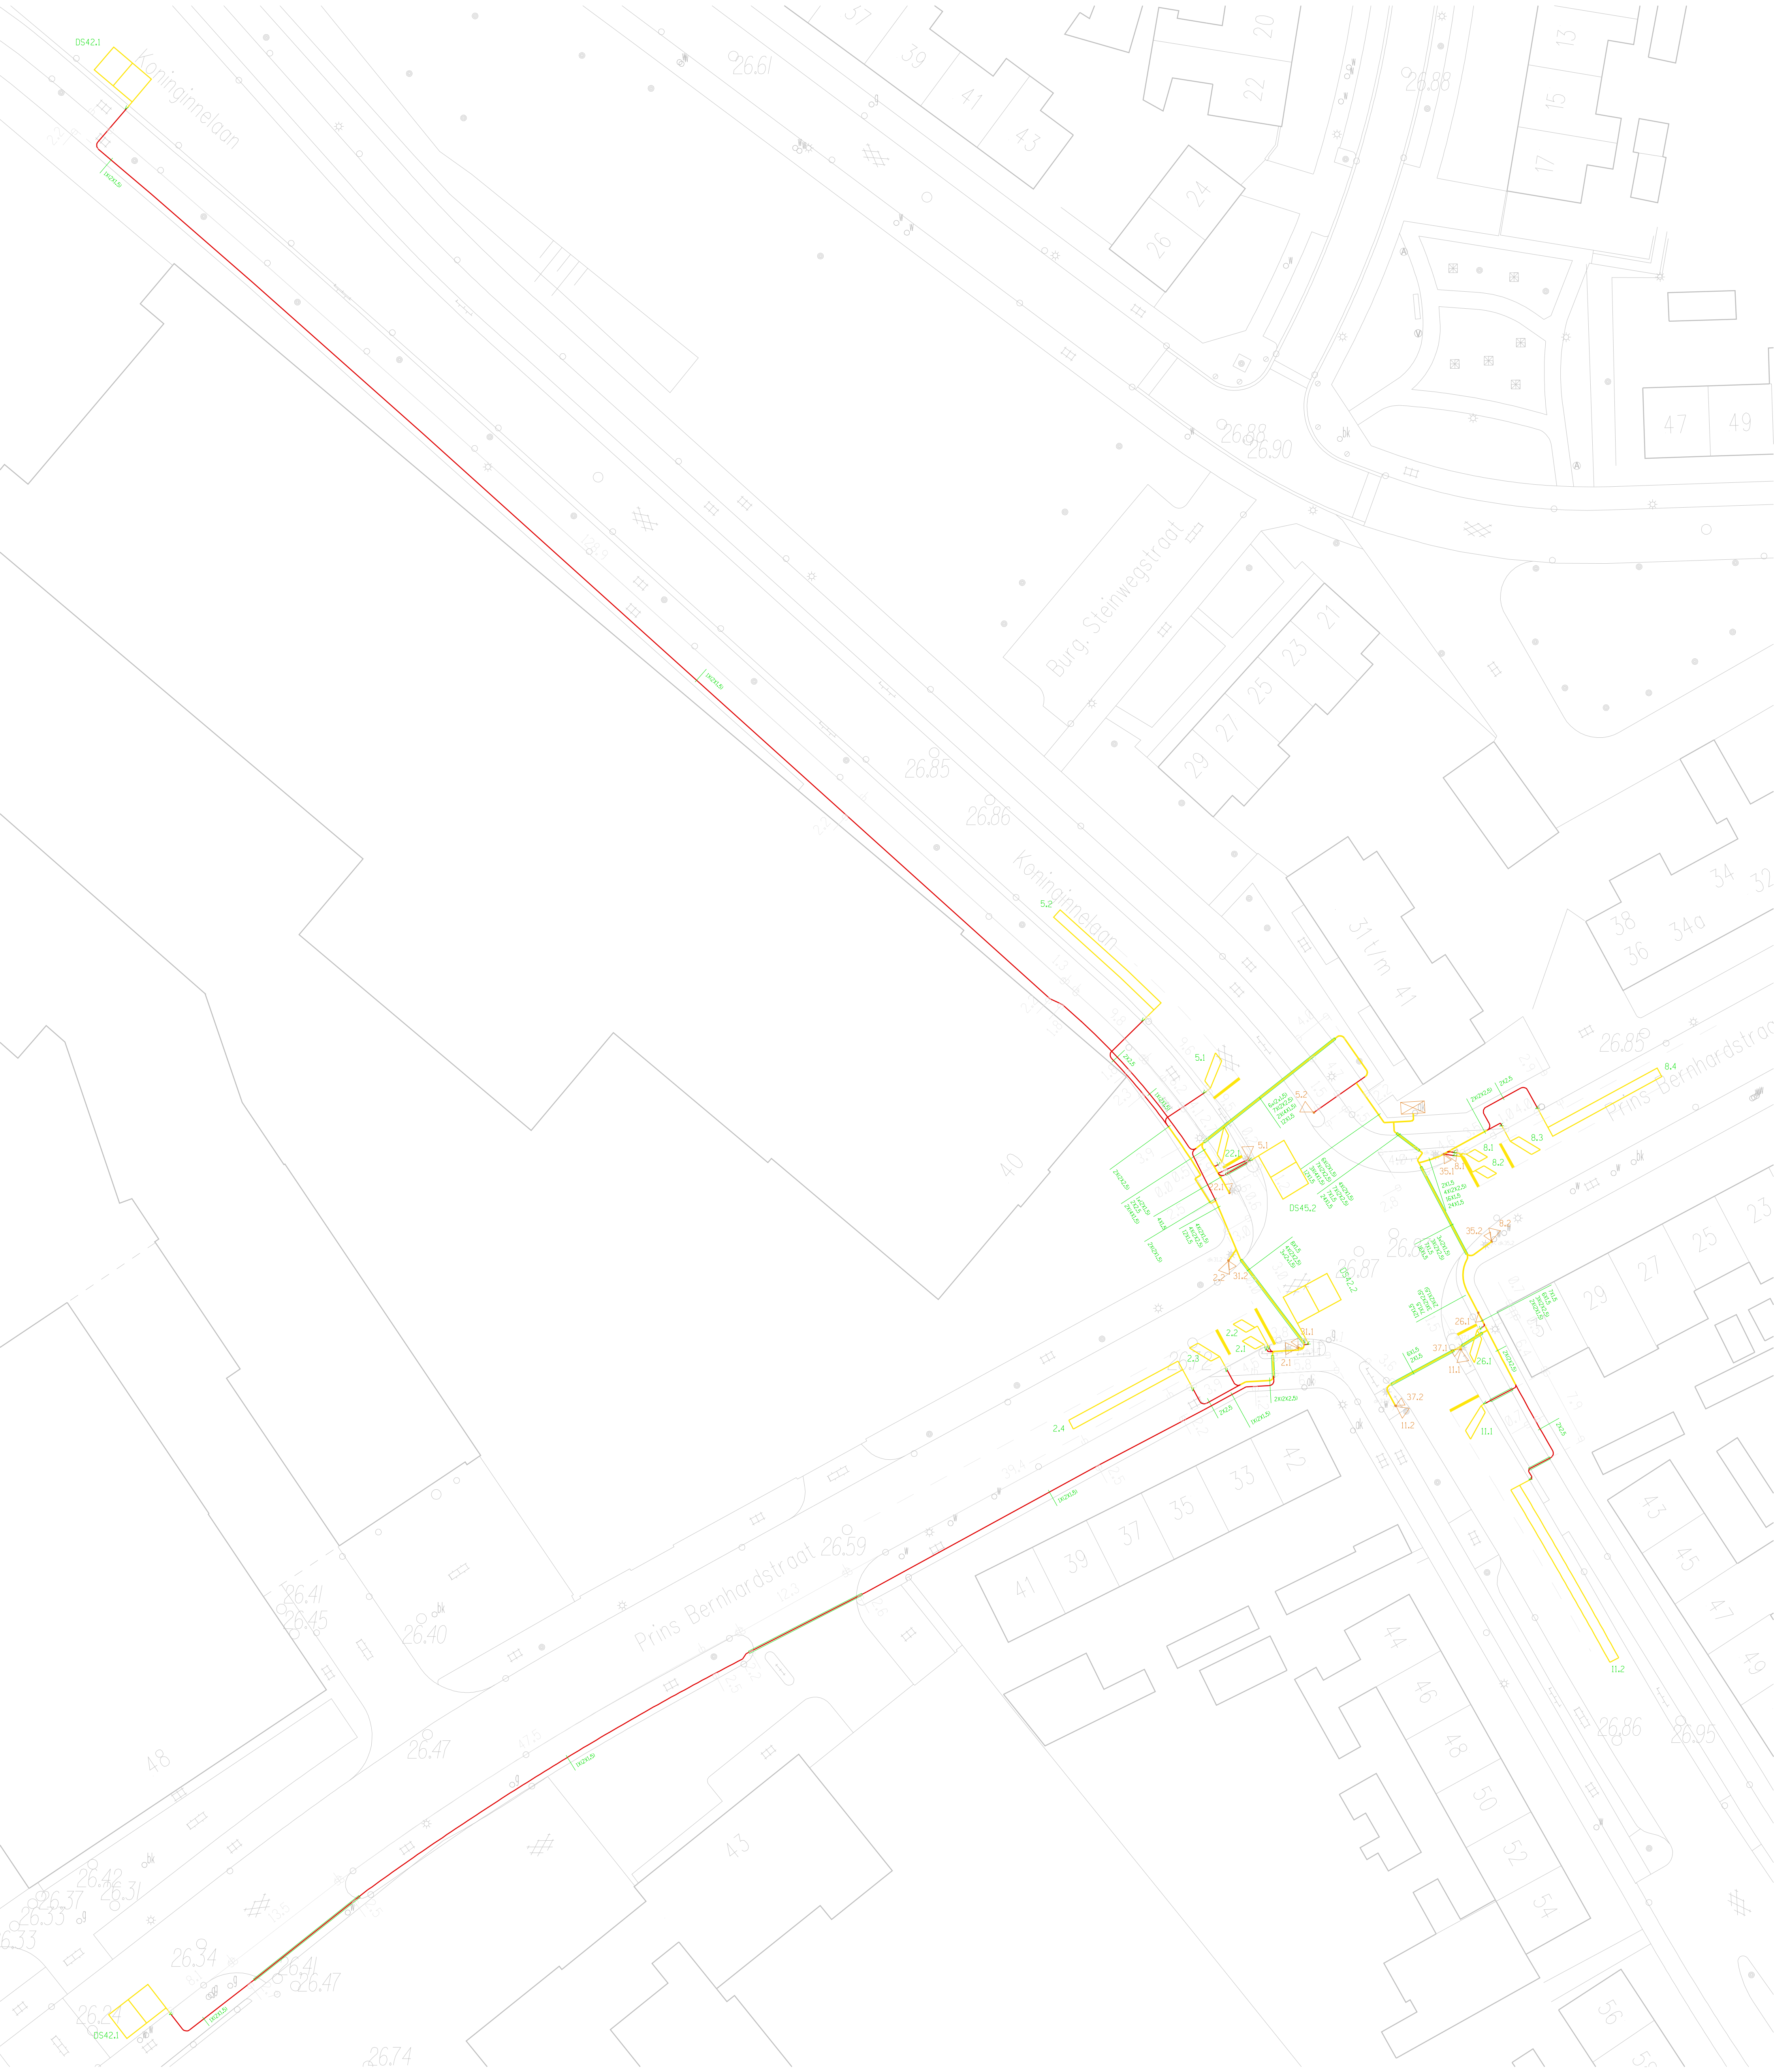

DS42.1
Koninginnelaan
1X(2X1.5)
26.61
Burg. Steinwegstraat
26.88
26.90
26.85
26.86
Koninginnelaan
5.2
5.1
2X2.5
1X(2X1.5)
6x(2x1.5)
7X(2X2.5)
2X(4X1.5)
12X1.5
5.2
22.1
DS45.2
2X(2X2.5)
4X1.5
2X(2X1.5)
8.1
8.2
8.3
8.4
35.1
35.2
2X(2X2.5)
2X2.5
26.85
Prins Bernhardstraat
31 t/m 41
40
DS42.2
26.87
2.1
2.2
2.3
2.4
31.1
31.2
26.1
37.1
37.2
11.1
11.2
6X1.5
2X1.5
2X(2X2.5)
1X(2X1.5)
Prins Bernhardstraat 26.59
26.41
26.45
26.40
26.47
48
43
26.42
26.31
26.37
26.33
26.34
26.24
26.74
26.86
26.95